
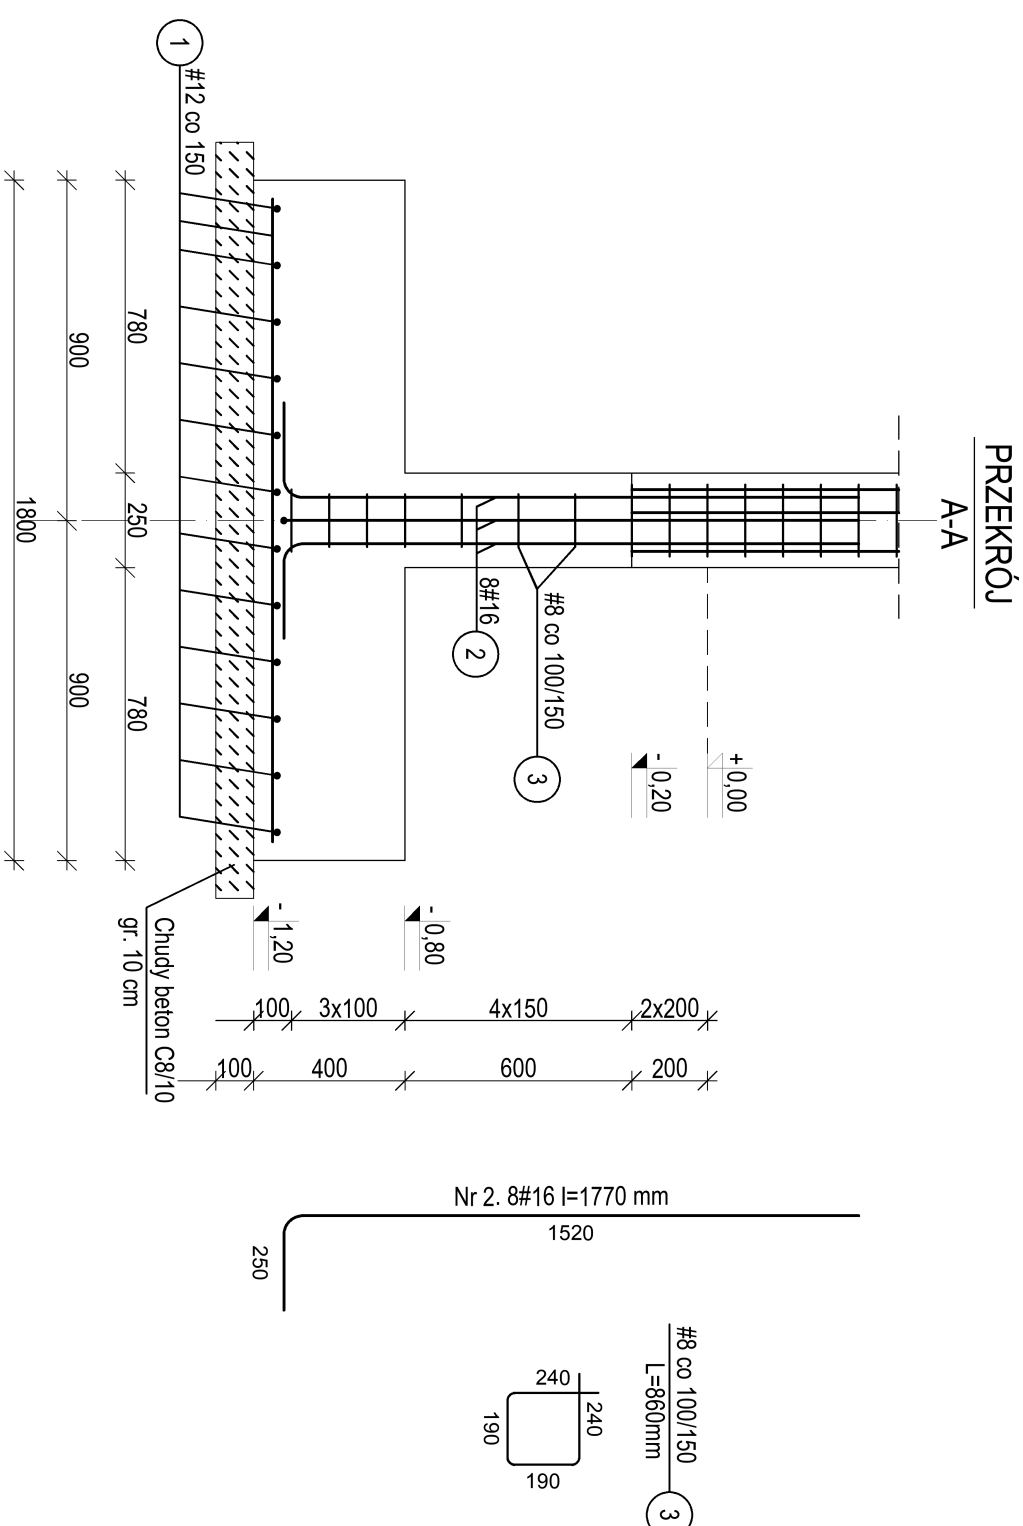


STOPA FUNDAMENTOWA SF-4
skala 1:20

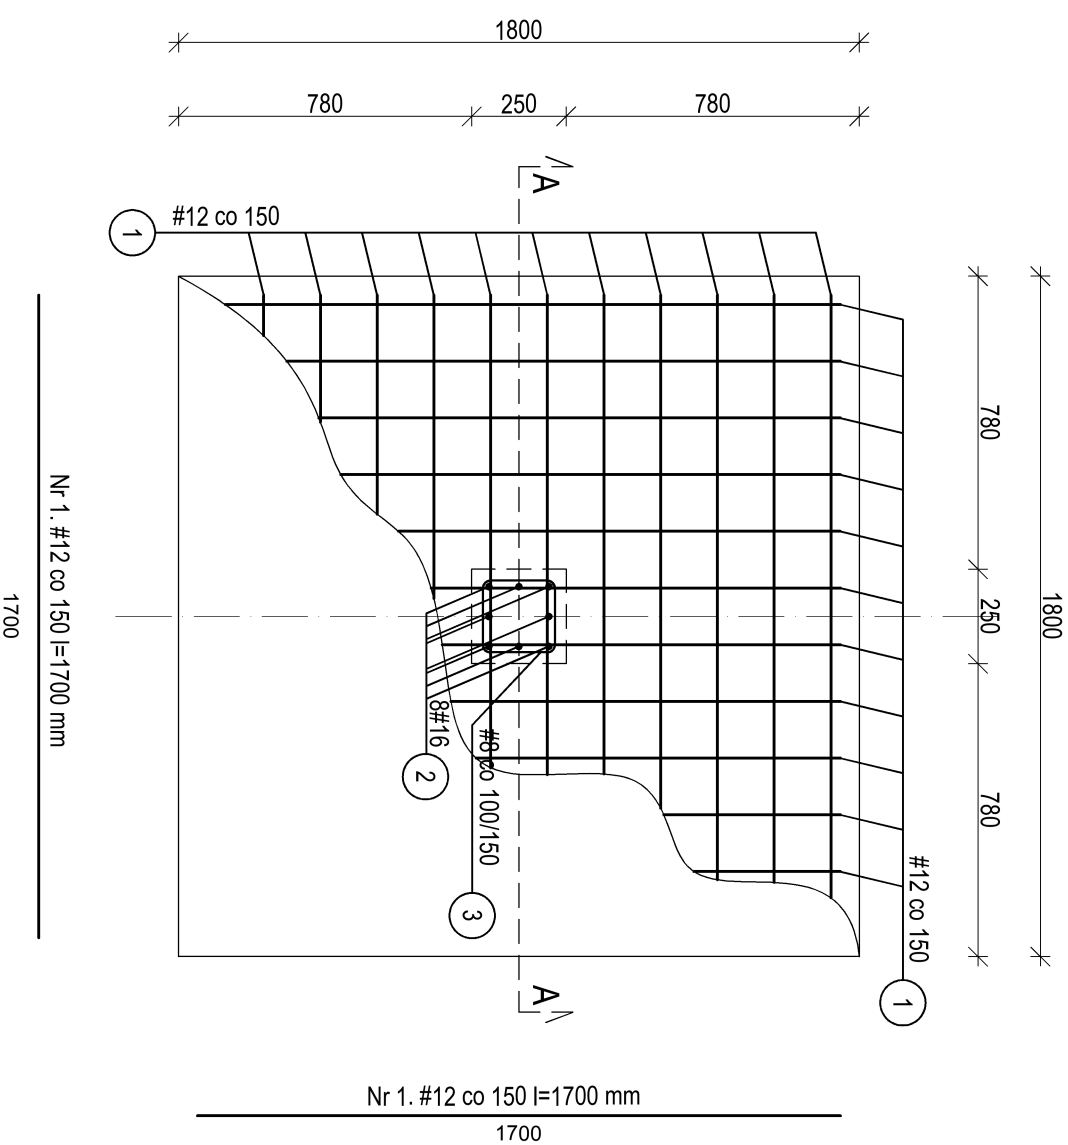

LEGENDA:

- beton
- beton podkładowy
- stal zbrojeniowa
- otulina
- C25/30, XC-1
- C8/10
- AIIIIN - B500B (pręty główne)
- AIIIN - B500B lub B500A (strzemiona)
- $G_{min}=50mm$

UWAGA:

Przy dowiązywaniu prętów do starterów zachować zakład min. 40Ø

TYTUL PROJEKTU
BUDOWA BUDYNKU GMINNEGO PRZEDSZKOLA

ADRES INWESTYCJI
ul. Jana Pawła II 3, 08-106 Zbuczyn,
dz. nr ewid.: 1490/3, 1490/21, 1490/23, 1588/3, 1589/3
obręb: 0043 Zbuczyn, jednostka ewid.: 142613_2 Zbuczyn

JEDNOSTKA PROJEKTOWA
DK PROJEKT Sp. J. Dorosz Kopytlik
biuro: ul. Narutowicza 47c
21-500 Biała Podlaska
email: biuro@dkprojektp.pl
tel: 83 343-51-24

INWESTOR
Gmina Zbuczyn
ul. Jana Pawła II 1, 08-106 Zbuczyn

PROJEKTANT mgr inż. Roman Kopytlik	NR UPRAWNIENI LUB/0055/POOK/10	PODPIS
SPRAWDZAJĄCY mgr inż. Cezary Maksymlik	NR UPRAWNIENI LUB/0222/POOK/09	PODPIS

FAZA PROJEKTU
BUDOWLANY

BRANŻA
KONSTRUKCYJNA

TYTUL RYSUNKU
STOPA FUNDAMENTOWA SF-4

DATA 05-2021	SKALA 1:20	KOD PROJEKTU 07/03/2020	NR RYSUNKU SZ1 - 01 - PB - K - 049 - 0
Kod	Określenie	Faza	Branża Nr rysunku Rev.