



SCHEMAT KOSZA ZBROJENIOWEGO

SKALA 1:25

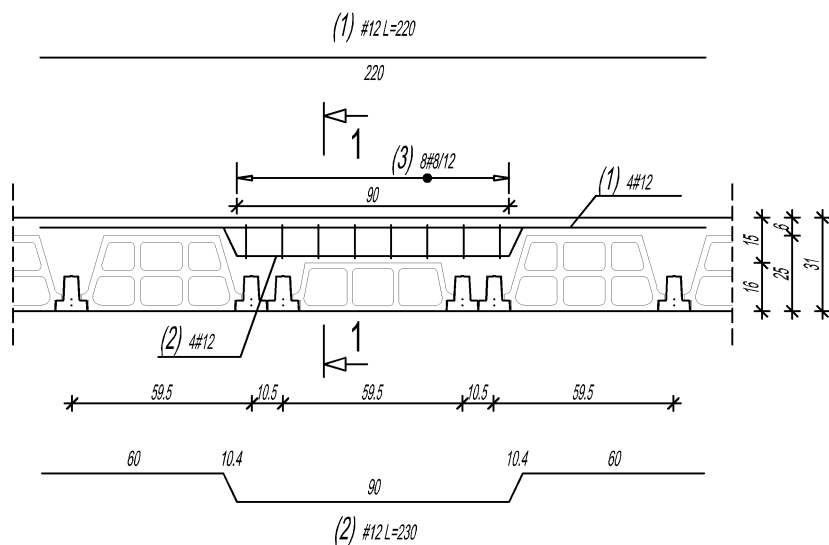

PRZEKRÓJ 1-1
SKALA 1:25

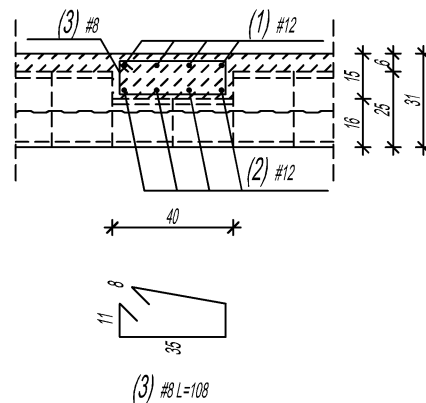

WYKAZ STALI ZBROJENIOWEJ

				Objekt:		Rys. Nr rys. Strona 1 Data Wyk					
Nr	Ø [mm]	Klasa stali	Sztuk	Kształt [cm]	Długość [cm]	Długość całkowita [m]					
						8	12				
1	#12	A IIIIN	4	220	220		8.8				
2	#12	A IIIIN	4	60 10.4 90 10.4 60	230		9.2				
3	#8	A IIIIN	8	8 11 35	108	8.64					
Długość ogółem [m]						8.64	18				
Ciężar 1mb [kg]						0.395	0.888				
Ciężar ogółem [kg]						3.4	16				
Ciężar wg klas stali [kg]						(A IIIIN) 19.4					
Ciężar razem [kg]						19.4					

UWAGA: ZESTAWIENIE DLA 1 SZT.

UWAGA:

- KLASA BETONU C25/30
- RYSUNEK ZWYMIAROWANO W [cm]
- WYMIARY PRĘTÓW PODAWANE SĄ PO ZEWNĘTRZNYM OBRYŚIE
- ZESTAWIENIE STALI SPORZĄDZONO DLA 1 ELEMENTU
- DŁUGOŚĆ PRĘTÓW DOSTOSOWAĆ DO UKŁADU BELEK

GRUBOŚĆ STROPU: 25cm+6cm

WYSOKOŚĆ PUSTAKA OBNIŻONEGO: 16cm

TYTUŁ PROJEKTU		
BUDOWA BUDYNKU GMINNEGO PRZEDSZKOLA		
ADRES INWESTYCJA		
ul. Jana Pawła II 3, 08-106 Zbuczyn, dz. nr ewid.: 1490/3, 1490/21, 1490/23, 1588/3, 1589/3 obręb: 0043 Zbuczyn, jednostka ewid.142613_2 Zbuczyn		
JEDNOSTKA PROJEKTOWA		INWESTOR
DK PROJEKT Sp. j. Dorosze Kopytów biuro: ul. Narutowicza 47c 21-500 Biłła Podlaska email: biuro@projektop.pl tel: 83 343-51-24		Gmina Zbuczyn ul. Jana Pawła II 1, 08-106 Zbuczyn
PROJEKTANT	NR UPRAWNIENI	PODPIS
mgr inż. Roman Kopytów	LUB/0055/POOK/10	
SPRAWDZAJĄCY	NR UPRAWNIENI	PODPIS
mgr inż. Cezary Maksymiuk	LUB/0222/POOK/09	
FAZA PROJEKTU	BRANŻA	KONSTRUKCYJNA
BUDOWLANY		
TYTUŁ RYSUNKU		
SCHEMAT KOSZA ZBROJENIOWEGO		
DATA	SKALA	KOD PROJEKTU
05-2021	1:25	07/03/2020
		NR RYSUNKU
		SZ1 - 01 - PB - K - 055 - 0
		Kod Obekt Faza Branża Nr rysunku Rev