


Nr pomieszczenia	Nazwa pomieszczenia	Przeznaczenie	Wzrosty wykazanie
1.1	Wiatrołap	terakto	Widoczne
1.2	Szafka	terakto	Widoczne
1.3	Korytarz	terakto	Widoczne
1.4	Szafka windy	PCV	Widoczne
1.5	WC np / dmarski	terakto	Widoczne
1.6	Sala zycie nr 1	PCV	Widoczne
1.7	Sala zycie nr 2	terakto	Widoczne
1.8	Sala zycie nr 3	terakto	Widoczne
1.9	Sala zycie nr 4	terakto	Widoczne
1.10	Sala zycie nr 5	PCV	Widoczne
1.11	Sala zycie nr 6	PCV	Widoczne
1.12	Sala zycie nr 7	PCV	Widoczne
1.13	Sala zycie nr 8	terakto	Widoczne
1.14	Sala zycie nr 9	terakto	Widoczne
1.15	Sala zycie nr 10	terakto	Widoczne
1.16	Sala zycie nr 11	terakto	Widoczne
1.17	Sala zycie nr 12	terakto	Widoczne
1.18	Sala zycie nr 13	terakto	Widoczne
1.19	Sala zycie nr 14	terakto	Widoczne
1.20	Sala zycie nr 15	terakto	Widoczne
Razem			

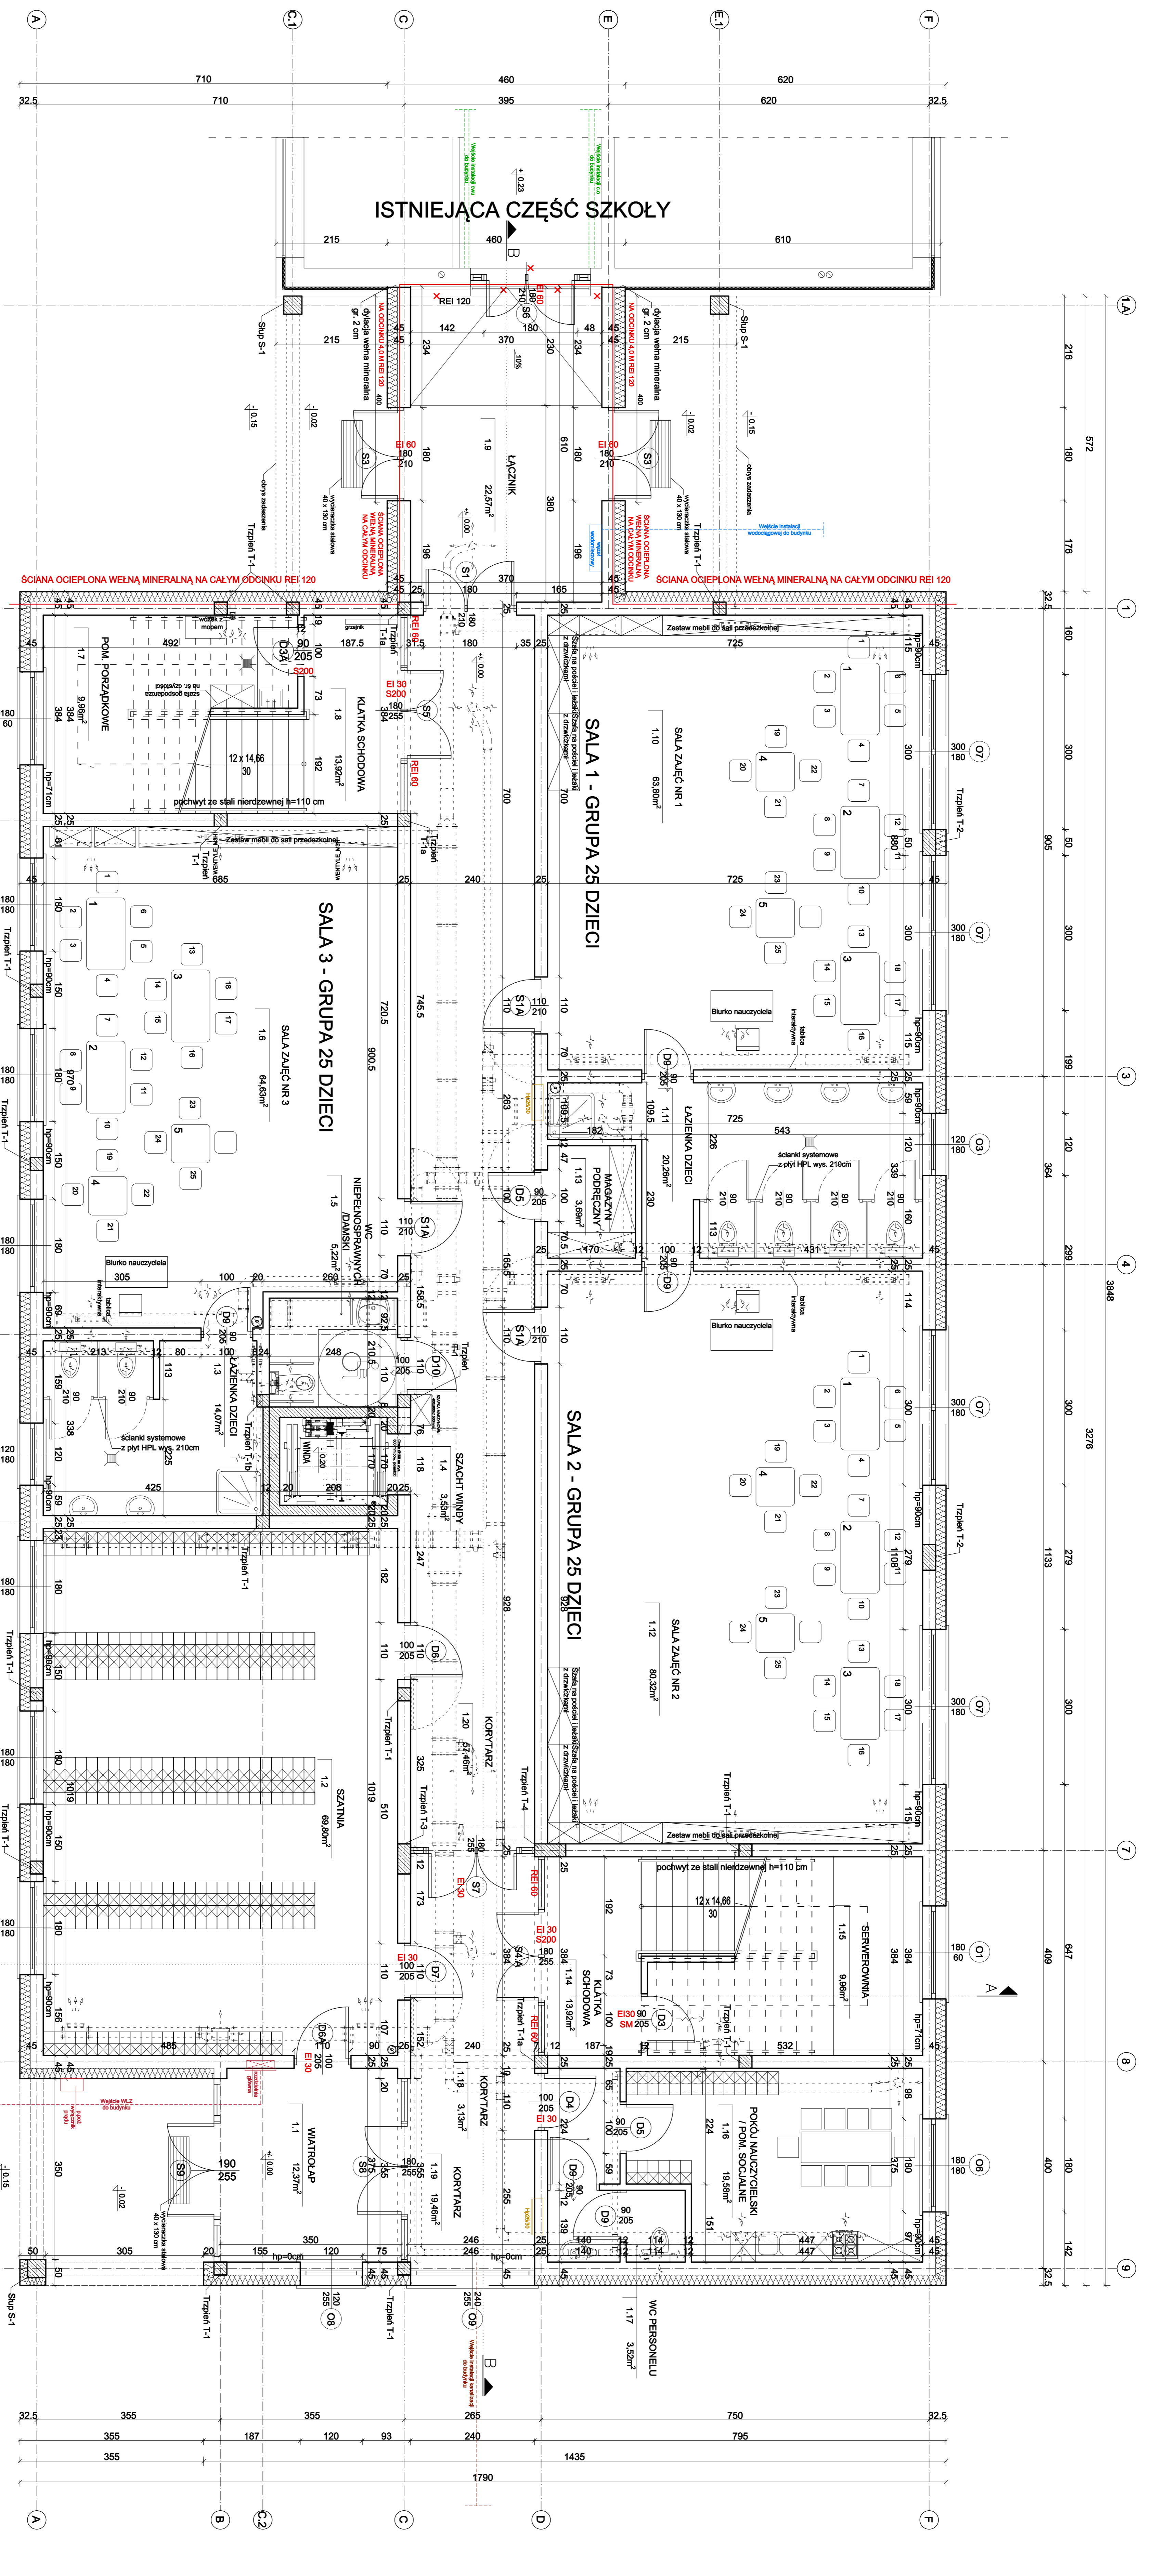

RZUT PARTERU
 skala 1:50

INWESTOR	WYKONAWCA	PROJEKTANT	OPRACOWANIE
ul. Jana Pawła II 3, 08-108 Zbuczyn, dz. nr ewid.: 1490/3, 1490/21, 1490/23, 1490/25, 1490/26, 1490/27, 1490/99, 1490/100	219.BUNKO1018	TECHNOLOGIA	