

LEGENDA :

- jezdnia drogi gminnej z betonu asfaltowego
- skrzyżowanie z drogą powiatową z betonu asfaltowego
- zjazdy na pola z betonu asfaltowego
- krawędź jezdni z betonu asfaltowego
- pobocza z kruszywa szer 0,75m
- granica pasa drogowego drogi gminnej

PROJEKTY I NADZORY DROGOWE mgr Róża Konasiuk

Zamawiający:
GMINA ZBUCZYN,
08-106 ZBUCZYN,
UL. JANA PAWŁA II 1

Tytuł projektu:
PRZEBUDOWA DROGI GMINNEJ NR 361344 W
W MIEJSCOWOŚCI BORKI-WYRKI, GMINA ZBUCZYN.

Tytuł rysunku:
PROJEKT ZAGOSPODAROWANIA TERENU

Rys.2.


Projektant:
mgr inż. Arkadiusz Jarosław Konasiuk
upr. nr ewid. LUB/0183/PWOD/06
do proj. i kierow. robotami budowlanymi
bez ograniczeń w specjalności drogowej
LUB/BD/0090/07

Skala:
1:500

Branża:
DROGOWA


Data:
SIERPIEŃ 2019 r.

2-245

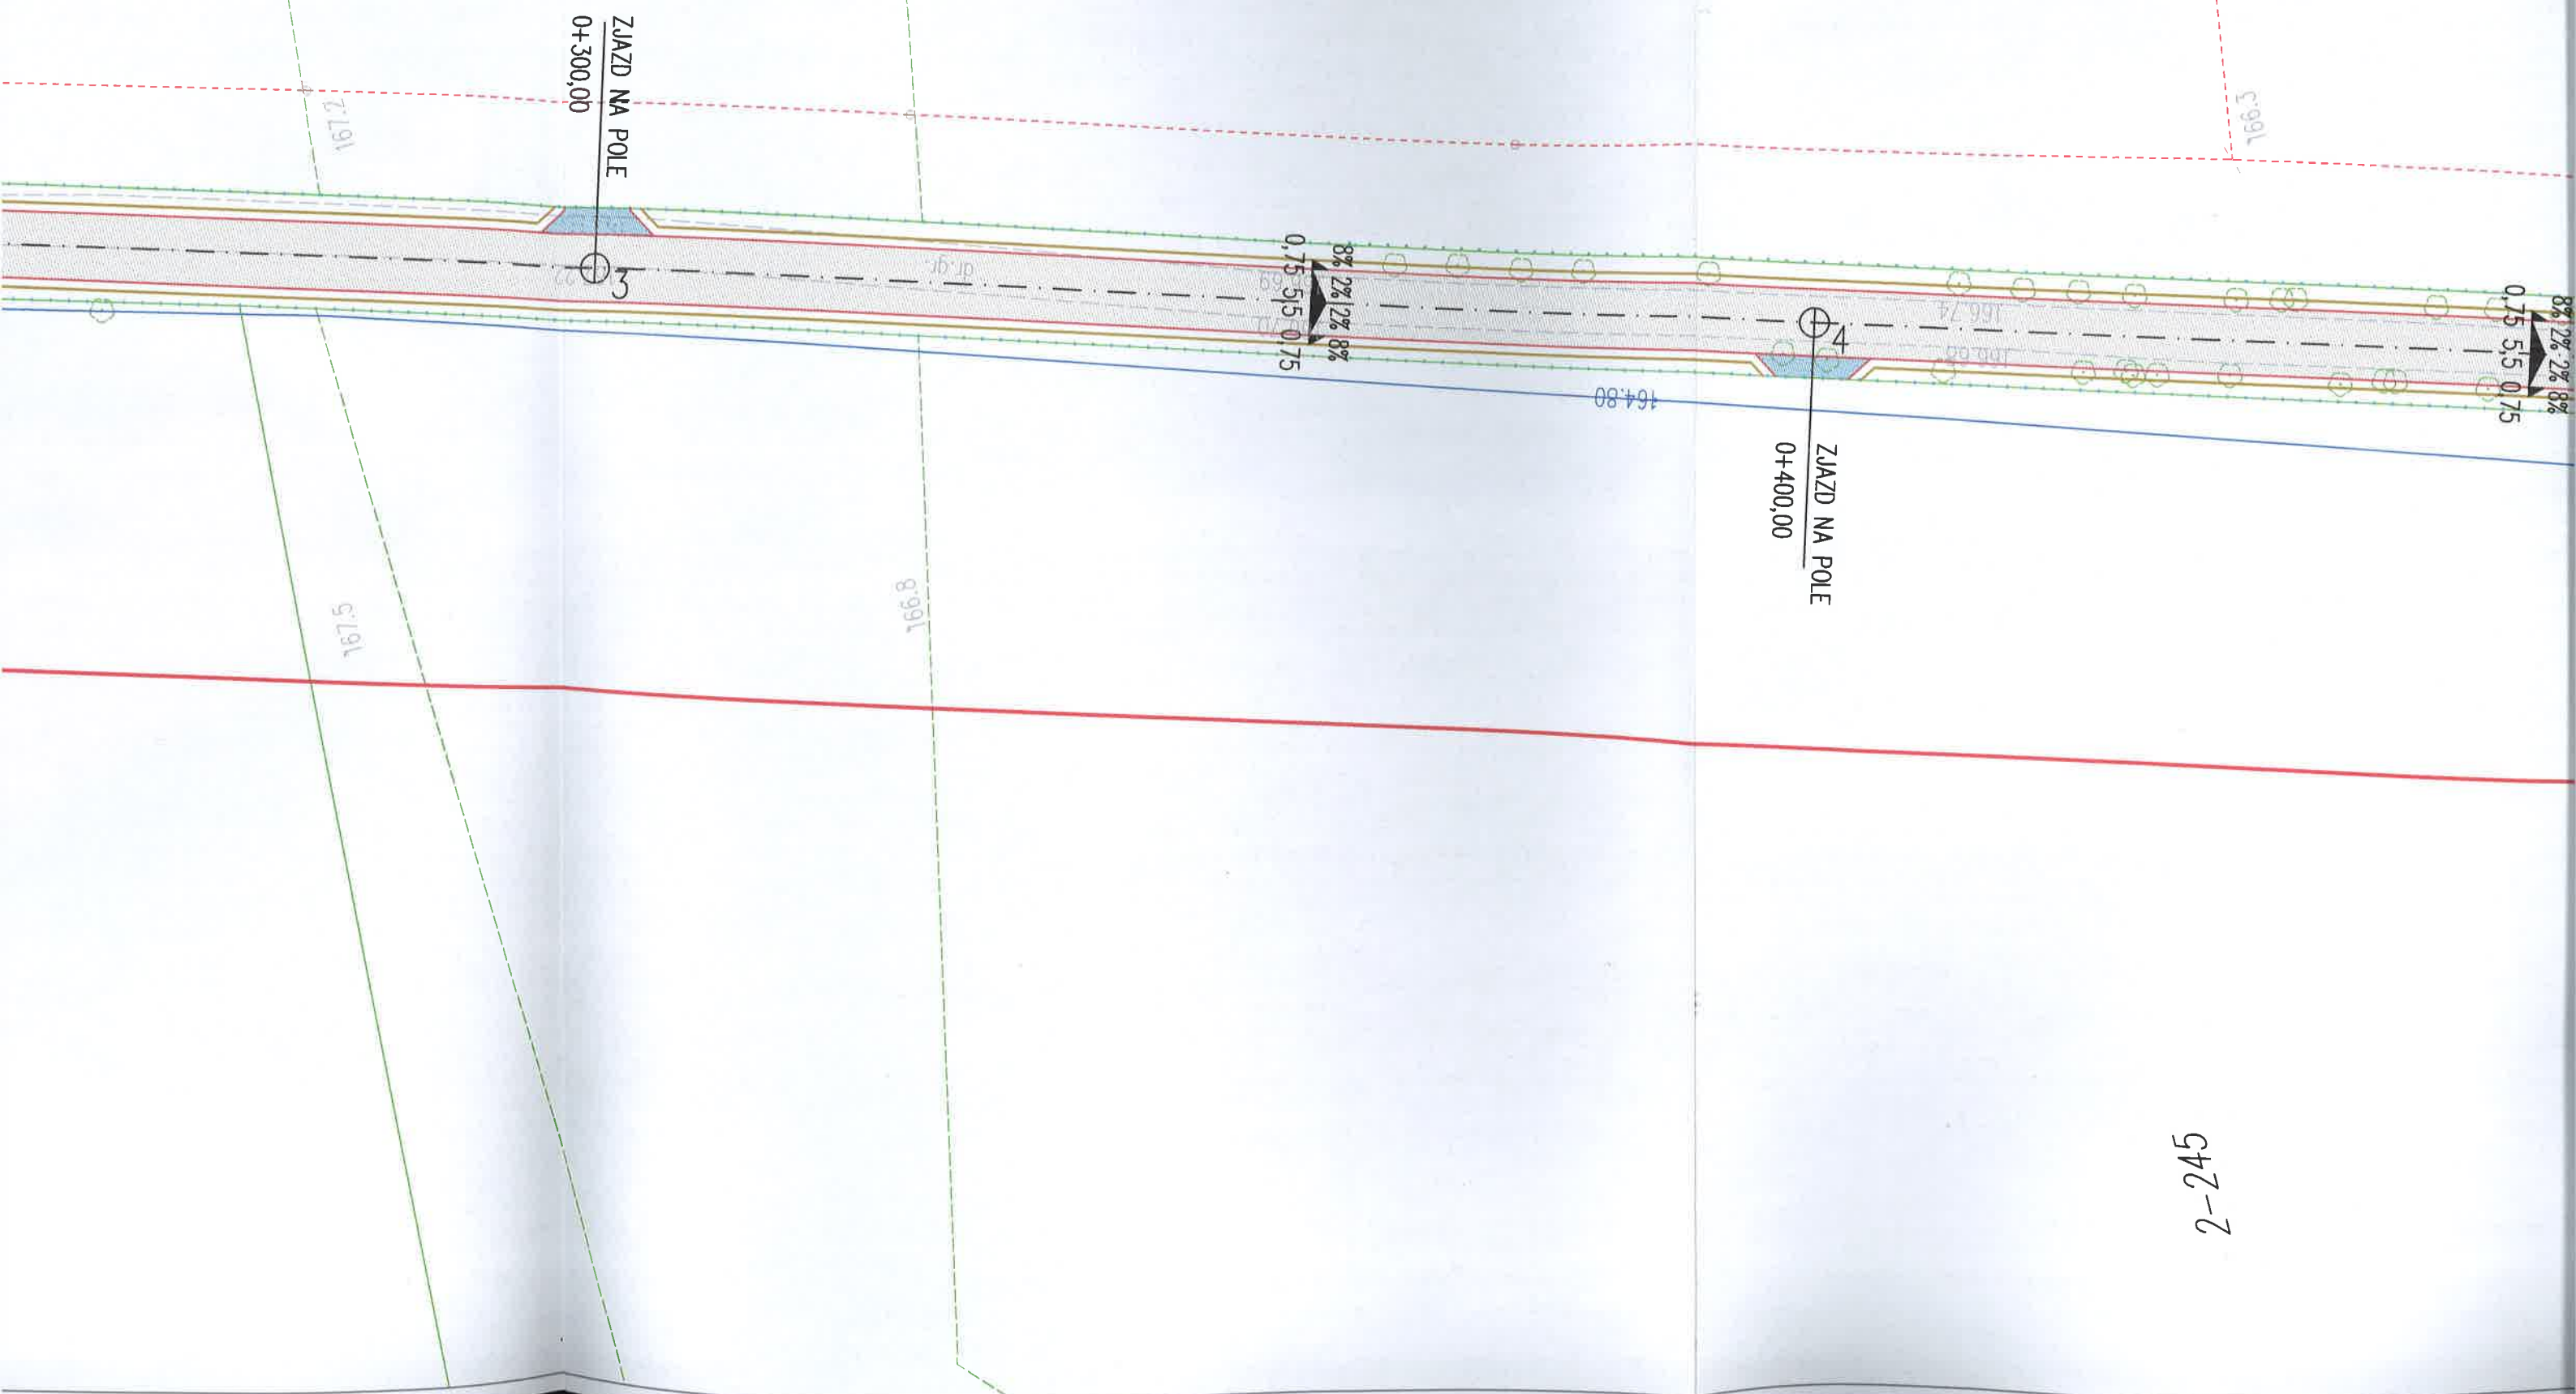

Luk W1

$R = 65,00$
 $g[\text{rad}] = 0,6514$
 $g[g] = 41,4717$
 $t = 42,34$
 $T = 21,95$
 $B = 3,61$
 $X(N) = 5776349,84$
 $Y(E) = 7593365,44$

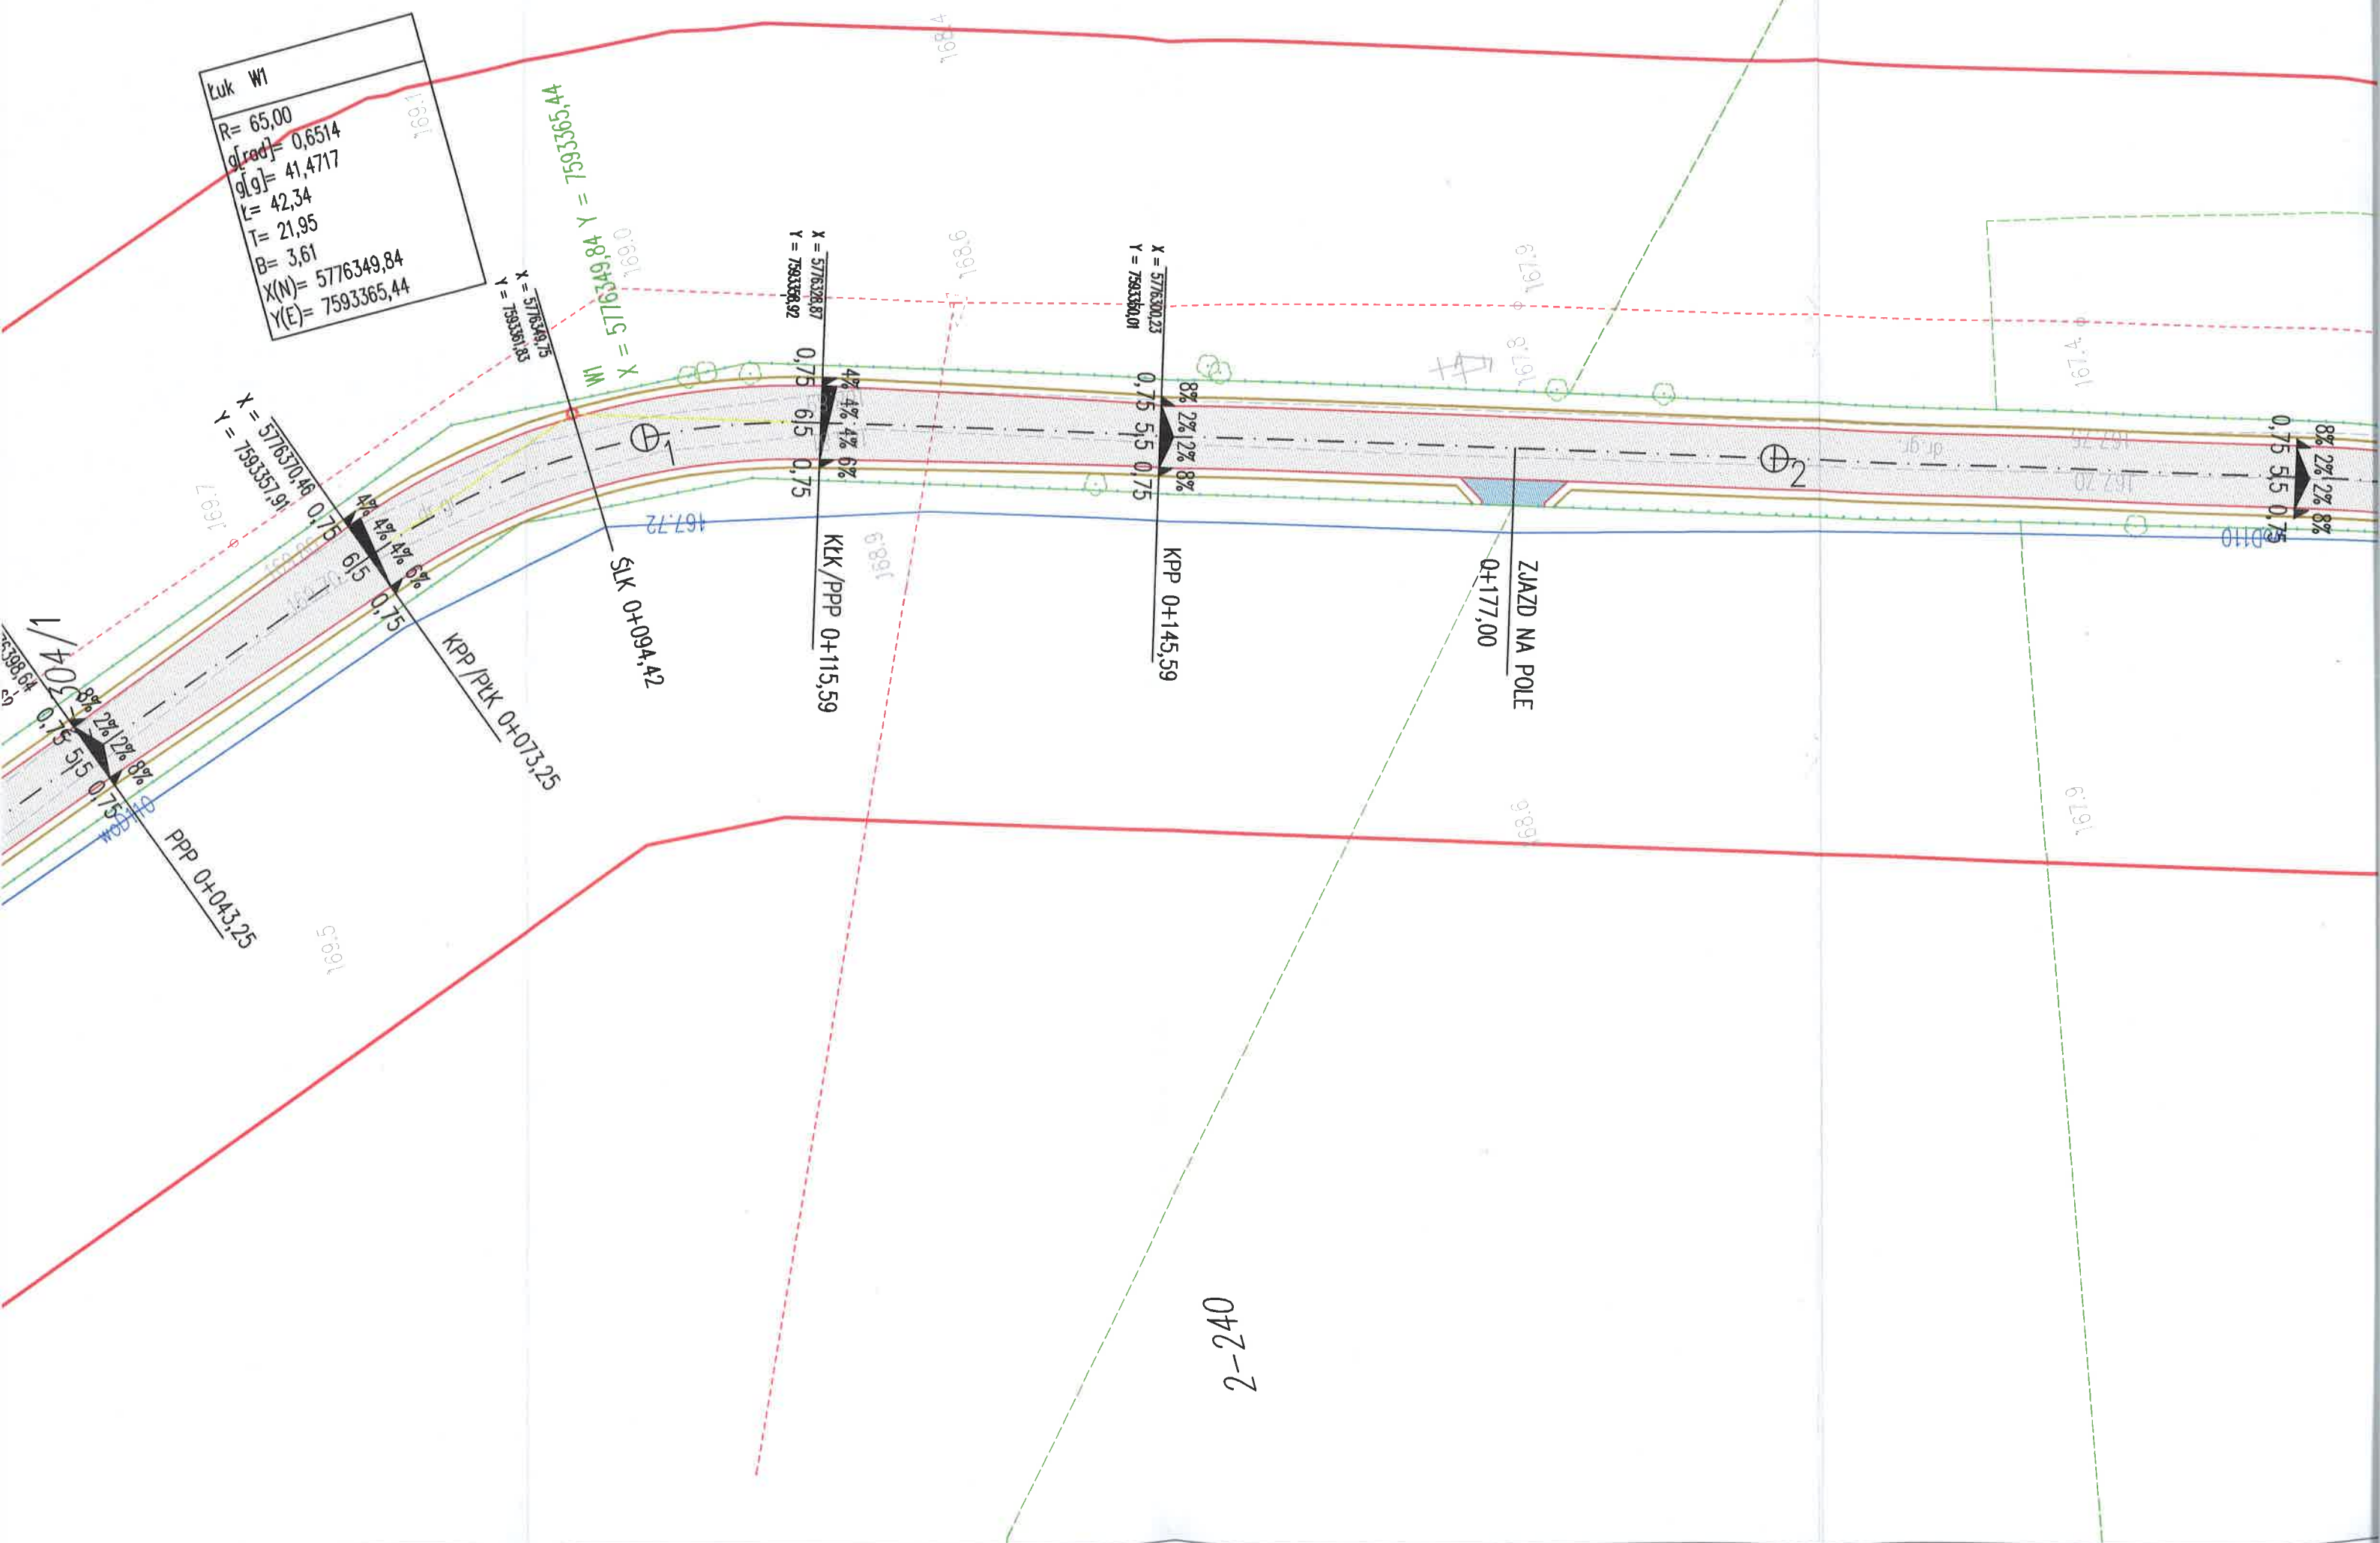

Luk W1
 R= 65,00
 $q[rad]= 0,65$
 $q[g]= 41,47$
 $L= 42,34$
 $T= 21,95$
 $B= 3,61$
 $X(N)=$
 $Y(E)=$

$X = 5776370,46$
 $Y = 7593357,91$

$X = 5776398,64$
 $Y = 7593341,62$

PPP 0+043.25

POCZATEK OPRACOWANIA
 0+000.00
 $X = 5776439,27$ $Y = 7593332,79$

