


RZUT PARTERU 1:100
–INWENTARYZACJA

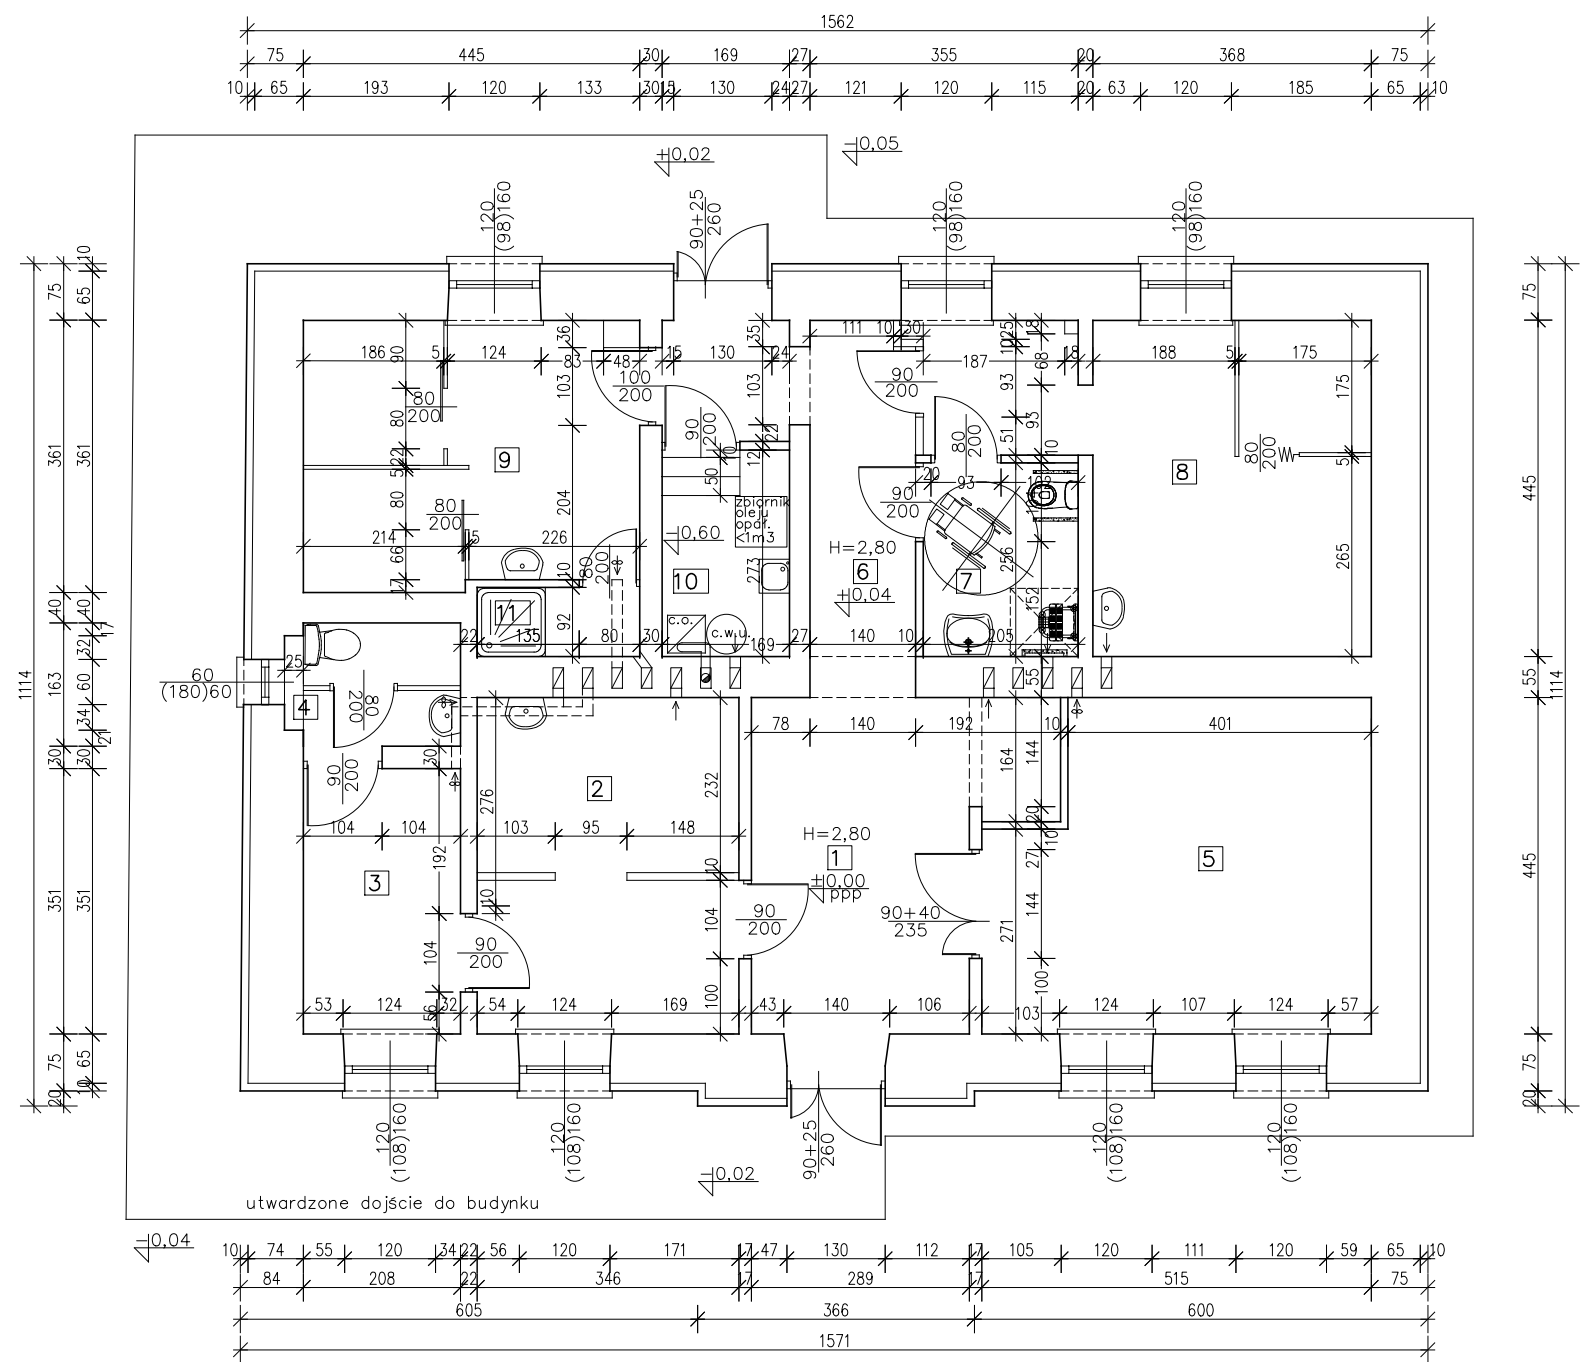

WYKAZ POMIESZCZEŃ PROJEKTOWANYCH			
Lp	Nazwa	Posadzka	Powierzchnia
1	POCZEKLANIA+REJESTR.	GRES	21,13m ²
2	GABINET MASAŻU	GRES	8,83m ²
3	POKÓJ SOCJALNY	GRES	7,30m ²
4	WC DLA PERSONELU	GRES	3,71m ²
5	POKÓJ KINEZYTERAPII	GRES	20,93m ²
6	POCZEKLANIA + KOMUNIK.	PCV	9,87m ²
7	WC OGÓLNODOSTĘPNY	TERAKOTA	5,25m ²
8	SZATNIA Z PRZEBIERALNIA	PCV	20,10m ²
9	POKÓJ FIZYKOTERAPII	PCV	15,63m ²
10	POM.GOSP./PORZĄDKOWE	BETON	4,60m ²
11	ARCHIWUM/MAGAZYN	TERAKOTA	1,97m ²
	RAZEM		119,32m ²

Budynek gminny Zbuczyn, ul. Terespolska 47, gm. Zbuczyn Działka nr ewid. geod. 1459 Gmina Zbuczyn,	Nr rys. 1
	Skala: 1: 100
Rzut parteru - inwentaryzacja	
09.2019	