


RZUT PARTERU 1:100
—PROJEKT

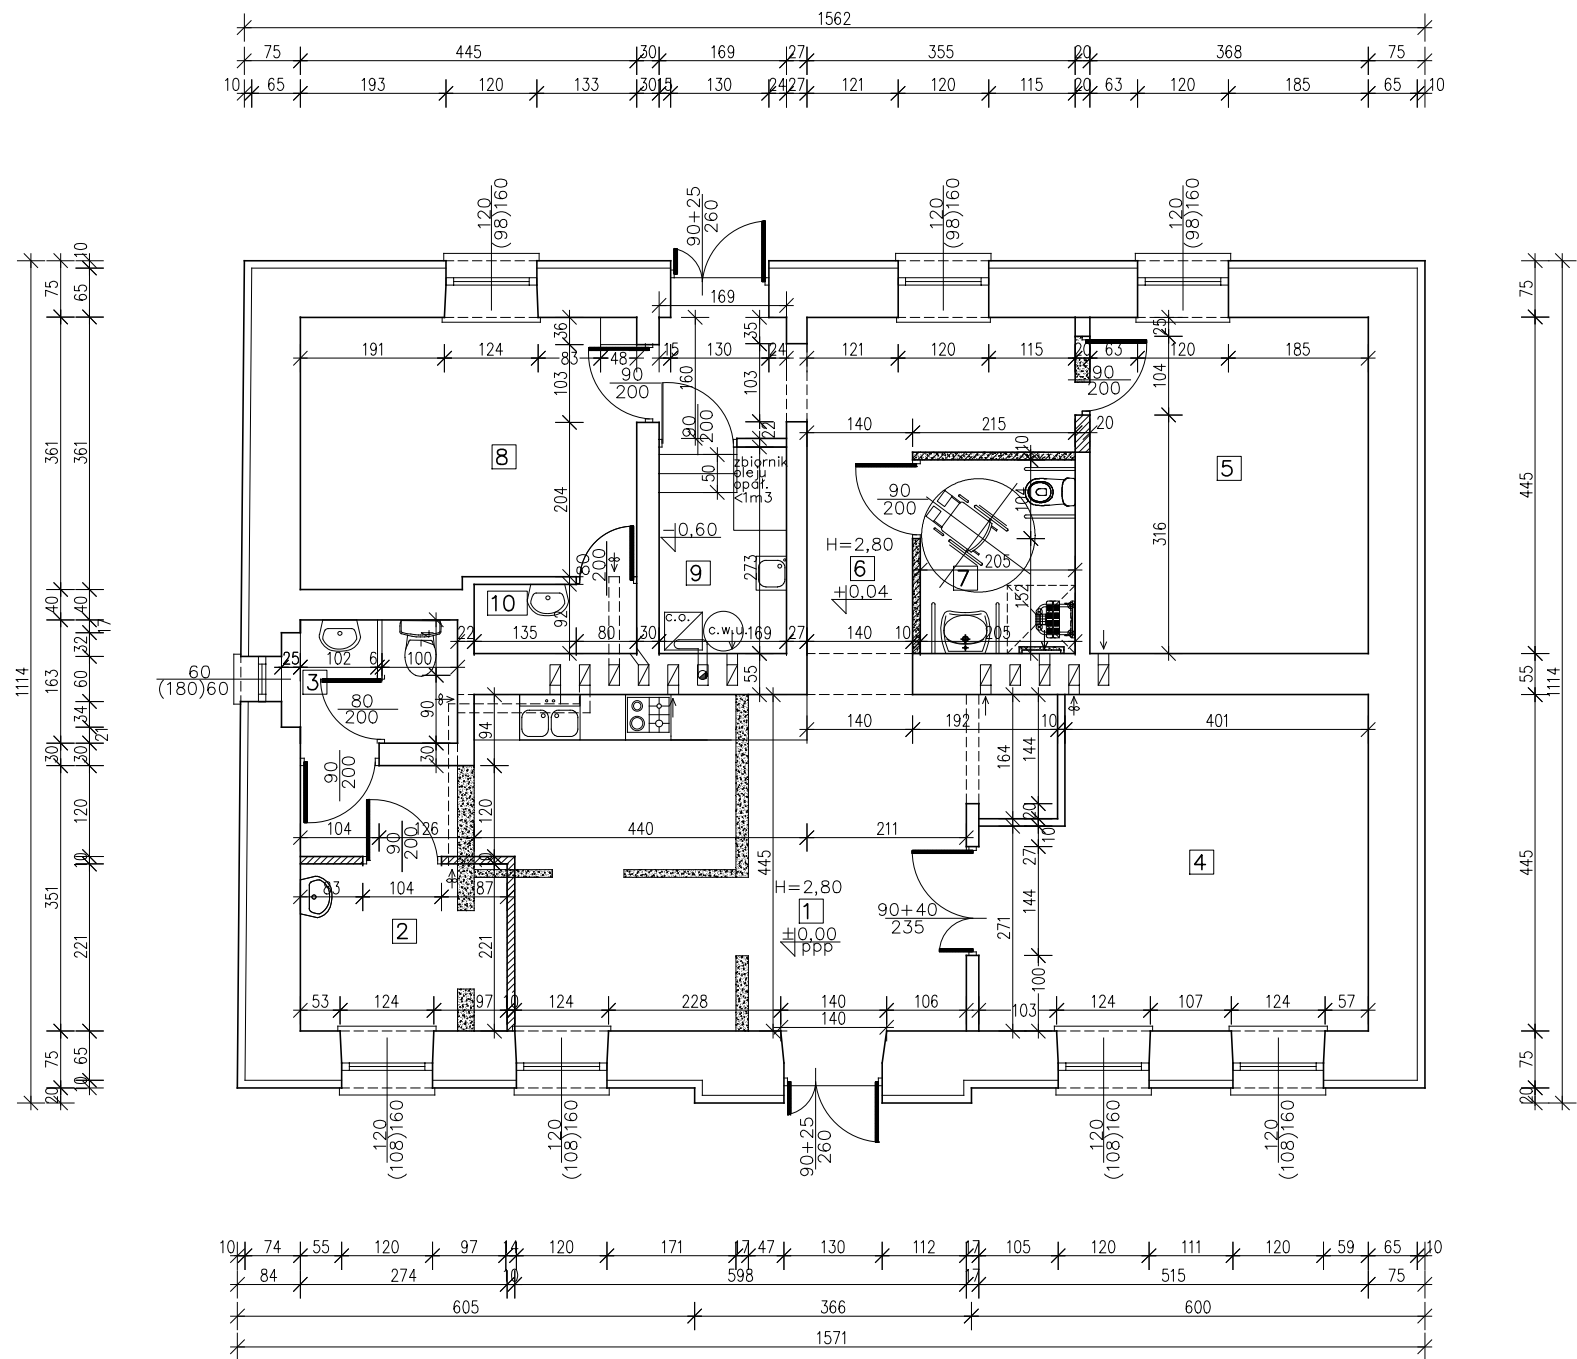

WYKAZ POMIESZCZEŃ PROJEKTOWANYCH			
L.p.	Nazwa pomieszczenia	Posadzka	Powierzchnia
1	POM. OGÓLNODOSTĘPNE	GRES	32,44m ²
2	POKÓJ ZABIEGOWY	GRES	5,95m ²
3	WC MĘSKIE	GRES	3,71m ²
4	POM. KLUBOWE	GRES	20,93m ²
5	POKÓJ SYPIALNY	GRES	20,10m ²
6	KOMUNIKACJA	GRES	9,87m ²
7	WC DAMSKI	GRES	5,25m ²
8	POKÓJ ĆWICZEŃ	GRES	15,63m ²
9	POM.GOSP./PORZĄDKOWE	GRES	4,60m ²
10	POM.GOSP./PRALNIA	GRES	1,97m ²
RAZEM			120,45m ²

- LEGENDA:
- istniejące ściany
 - projektowane ściany i замуrowania otworów
 - wyburzenia i przekucia ścian
 - wyburzenia i nowo projektowane ściany
 - drzwi nowoprojektowane lub wymieniane

Dzienny Dom Seniora Zbuczyn, ul. Terespolska 47, gm. Zbuczyn Działka nr ewid. geod. 1459 Gmina Zbuczyn,	Nr rys. 2
	Skala: 1: 100
Rzut parteru - projekt	
09.2019	