


Załącznik
do Uchwały Nr XX/136/04
Rady Gminy Zbuczyn
z dnia 30 czerwca 2004 r.

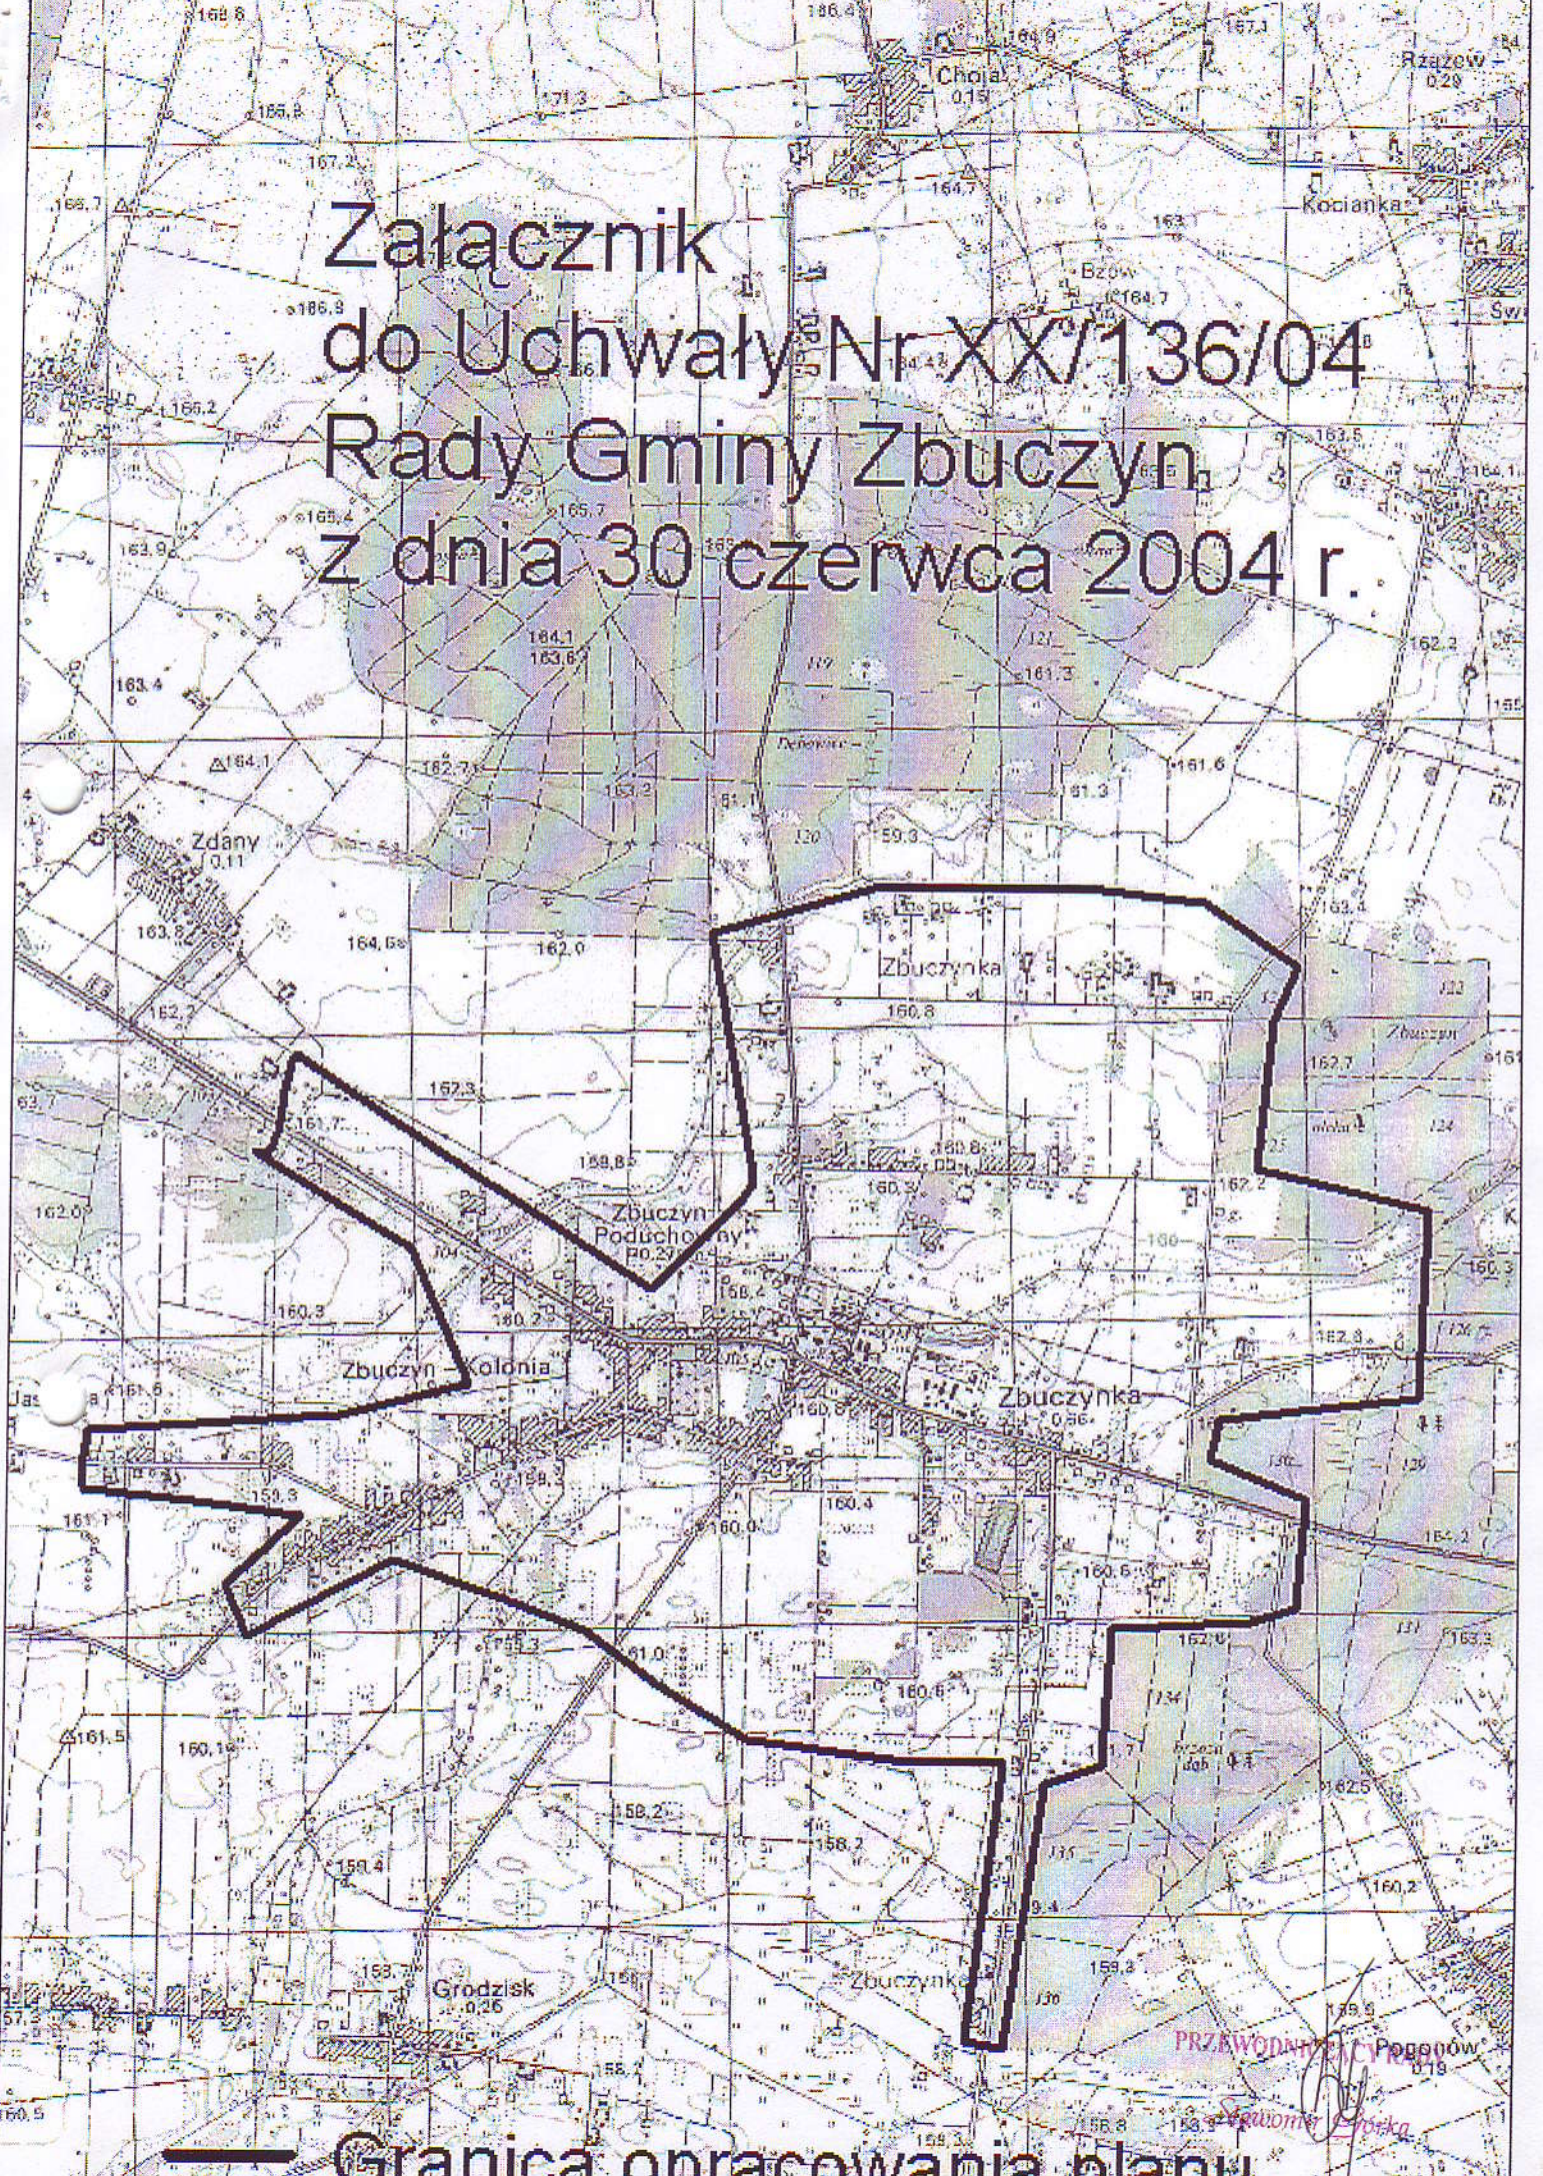

— Granica opracowania planu

PRZEWODNICZĄCY
Zbuczyn
Zbuczynka