



Załącznik
do Uchwały Nr XX/137/04
Rady Gminy Zbuczyn
z dnia 30 czerwca 2004 r.

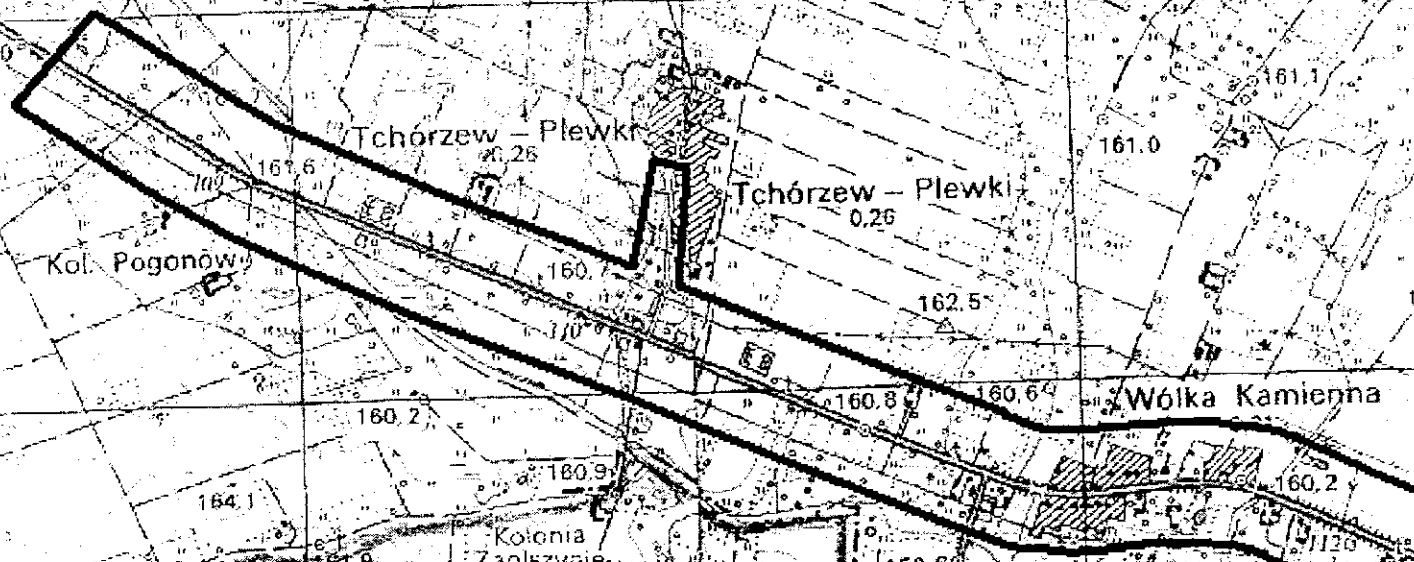

— Granica opracowania planu

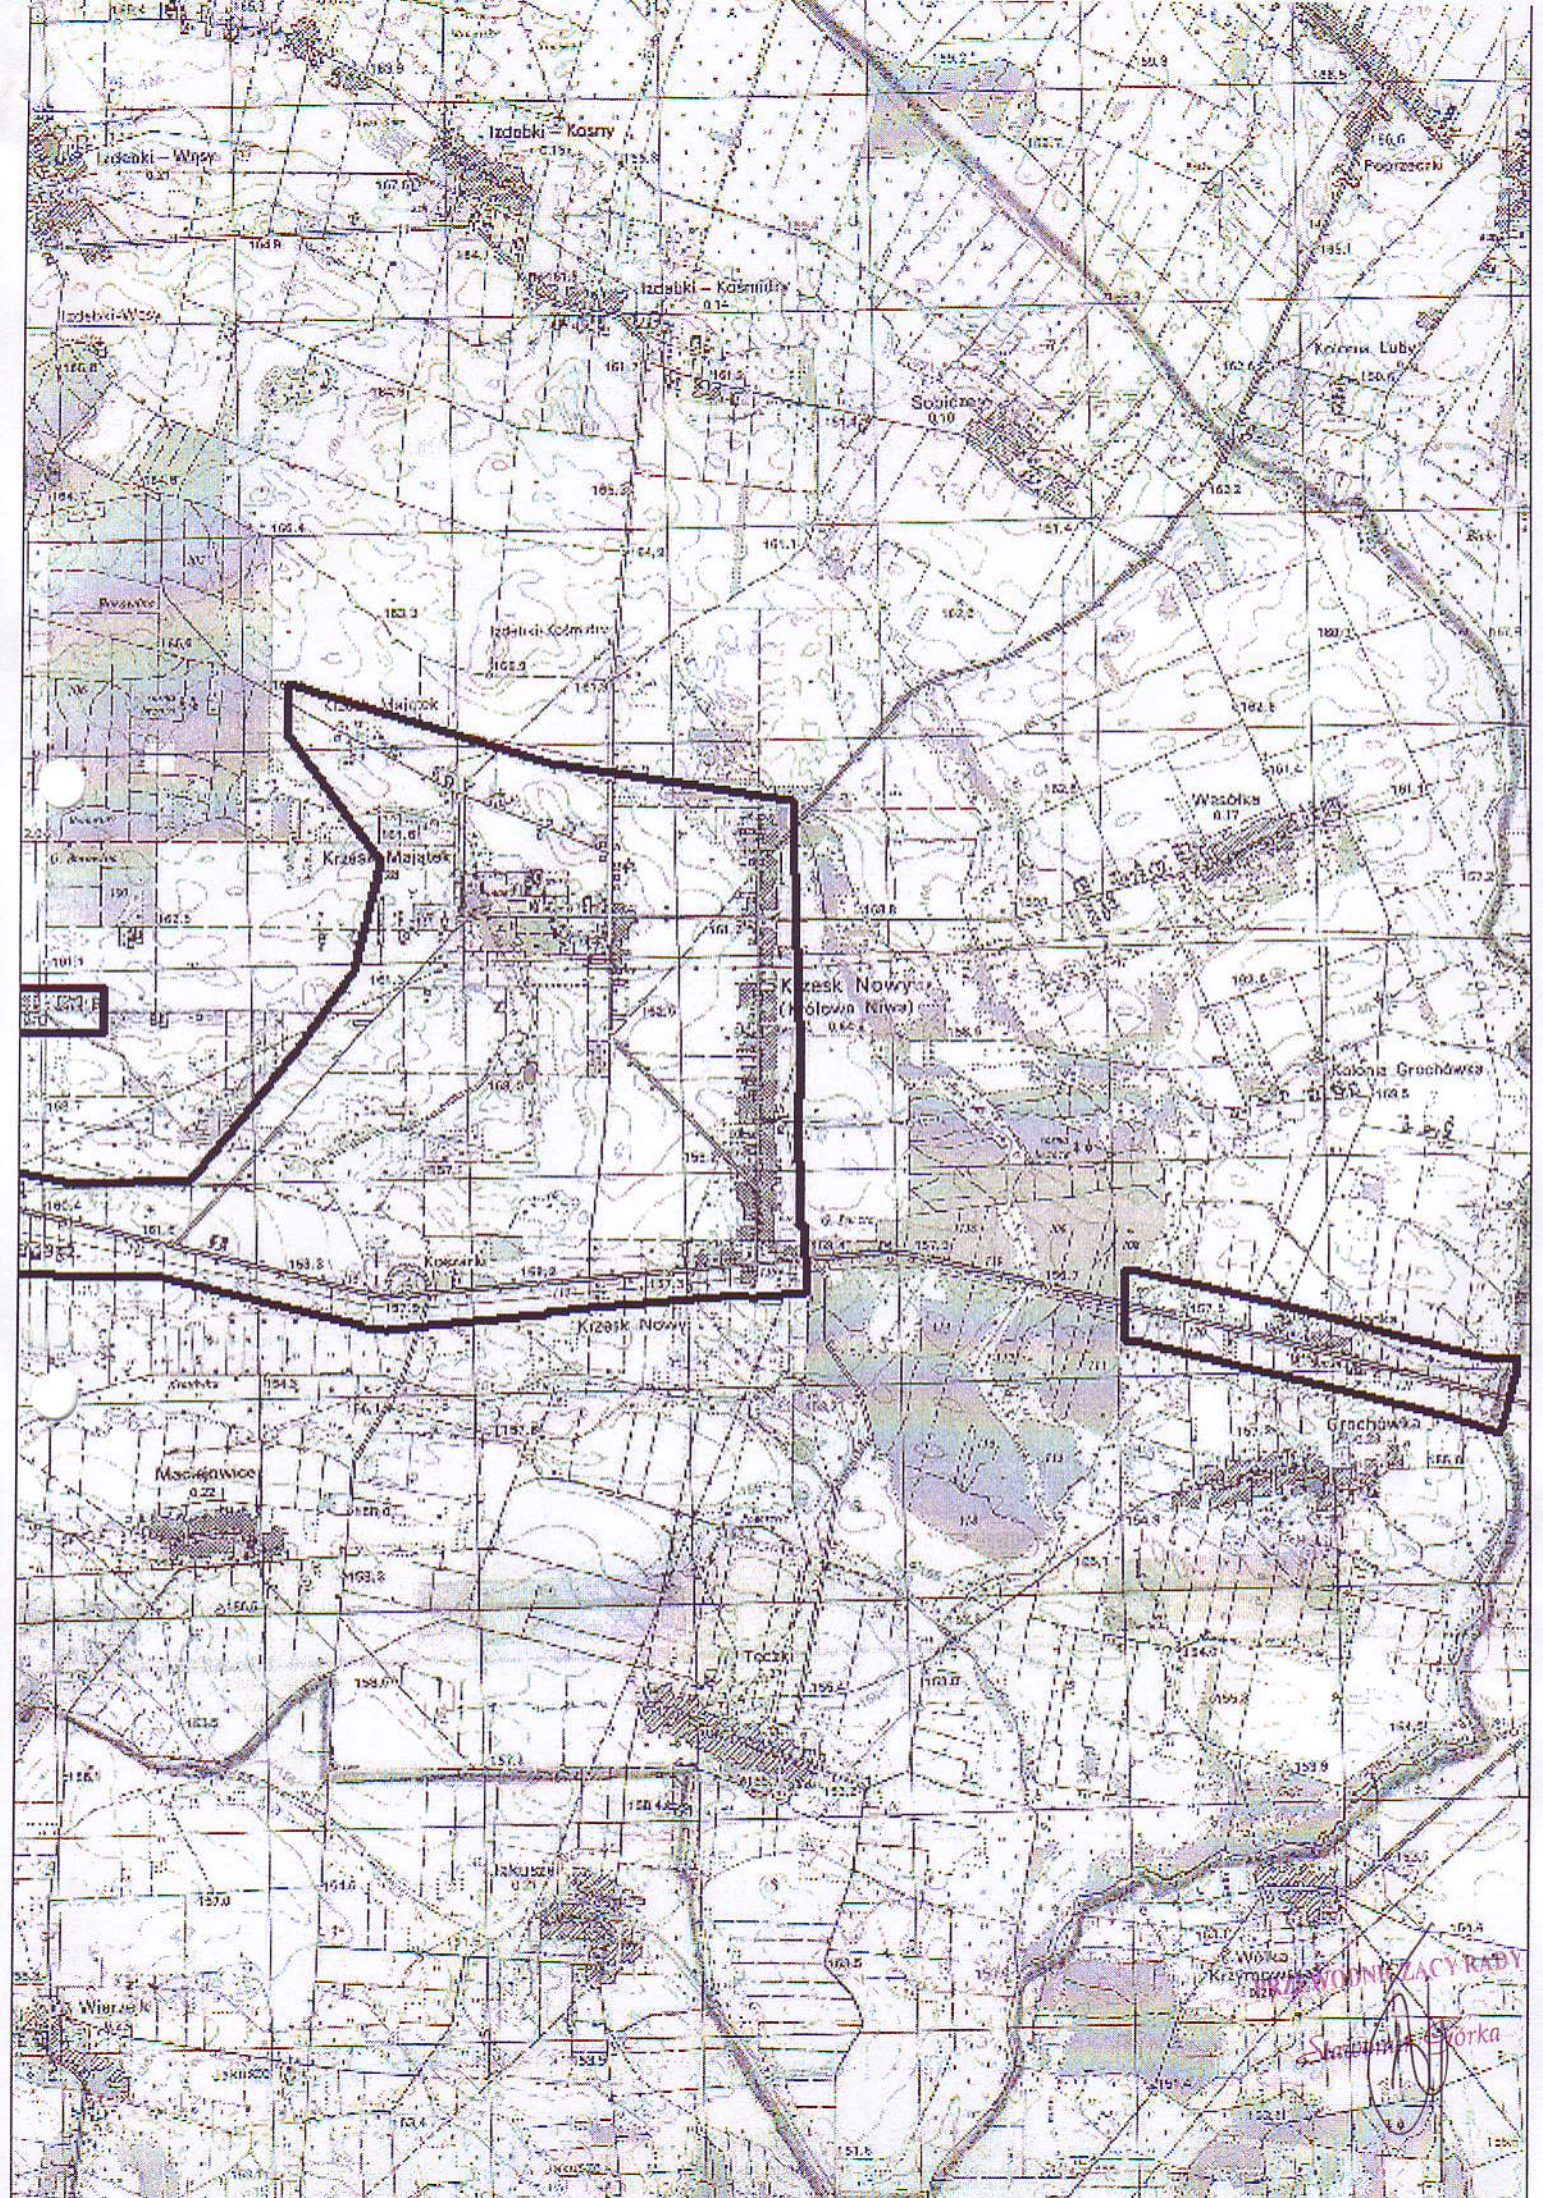

KRAJOWA WYKONAWCZA RADA
Stacja Wodociągowa