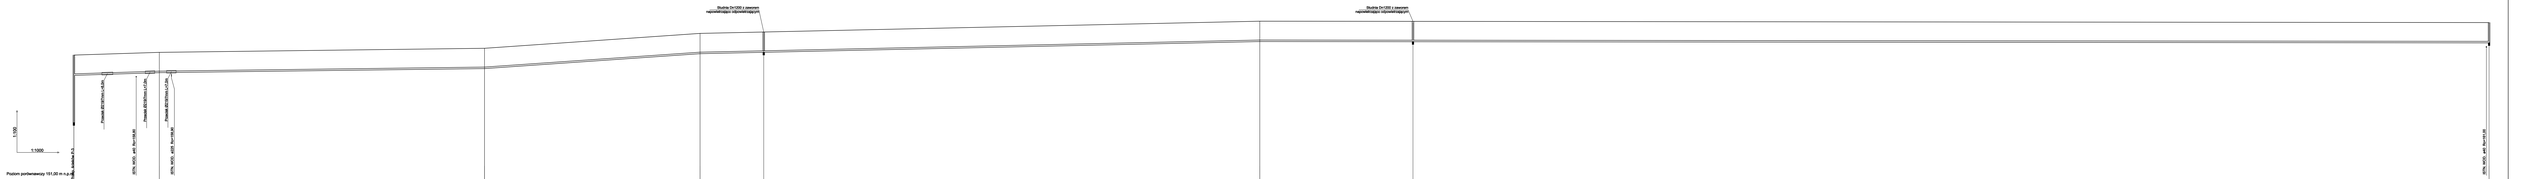

Obiekt Lokalizacja	Projekt budowlany budowy sieci kanalizacji sanitarnej w m. Krzesk-Majątek, Stary Krzesk, gmina Zbuczyn	Rys. nr
Przedmiot opracowania	Profil przewodu tłocznego z przep. P-3	Data 07.2021r.
Inwestor	Gmina Zbuczyn ul. Jana Pawła II 1, 08-106 Zbuczyn	1:500 1:1000
Opracował	Mirosław Biernacki upr. nr 306/BP/08	Podpis
Projektant	mgr inż. Michał Kotlus upr. nr MAZ/0063/PWOD/13	
Sprawdzający	Inż. Zygmunt Bombiński	