


SCHEMAT MONTAŻU RURY PRZEWODOWEJ W RURZE OSŁONOWEJ stalowej

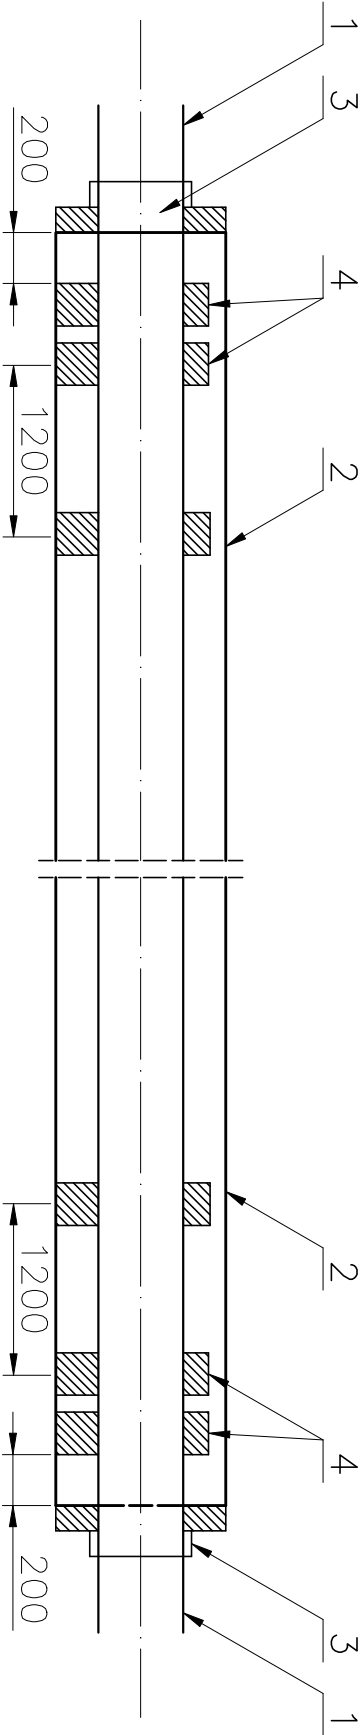

LEGENDA

- 1) Rura przewodowa $\varnothing 200\text{mm}$ PVC SN-8, $\varnothing 110\text{mm}$ PE PN-6
 - 2) Rura osłonowa stalowa $\varnothing 335/8\text{mm}$ dla przewodowej $\varnothing 200\text{mm}$ rurastalowa $\varnothing 219/7\text{mm}$ dla przewodowej $\varnothing 110\text{mm}$ –długości podane na planie zagospodarowania terenu
 - 3) Manszeta TYP-N
 - 4) Płozy-MATERBUD typ A lub DORAM typ B systemu raci.
- WYMIARY PODANO W [mm]

Obiekt	Przedmiot opracowania	Investor	Opracował	Projektant	Sprawdzający
Projekt budowlany budowy sieci kanalizacji sanitarnej w m. Krzesk-Majątek, Stary Krzesk, gmina Zbuczyn	Schemat wykonania przekładu	Gmina Zbuczyn ul. Jana Pawła II 1, 08-106 Zbuczyn	Mirosław Błernacki upr. nr 396/BP/88	mgr inż. Michał Koźluk upr. nr MAZ/0083/PWOS/13	Inż. Zygmunt Bombiński
Rys. nr	Data		Podpis		
	07.2021r.				