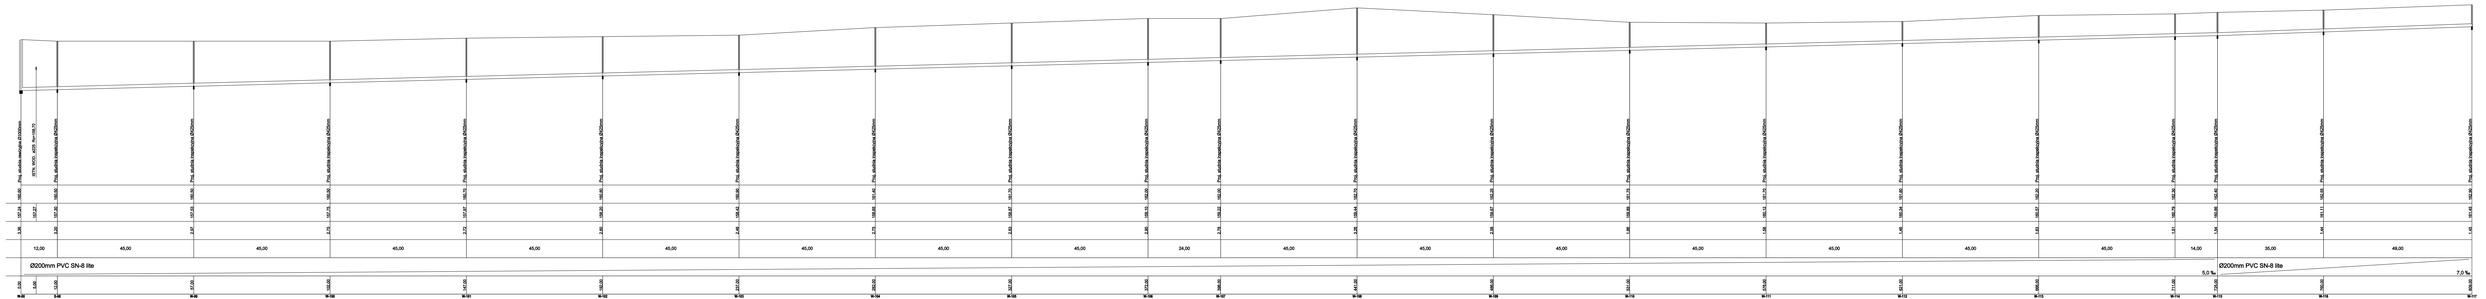

Obiekt Lokalizacja	Projekt budowlany budowy sieci kanalizacji sanitarnej w m. Krzesk-Majątek, Stary Krzesk, gmina Zbuczyn	*Rys. nr*
Przedmiot opracowania	Profil kanalizacji sanitarnej cześć 3	*Data 07.2021r.*
Inwestor	Gmina Zbuczyn ul. Jana Pawła II 1, 08-106 Zbuczyn	1:100 1:500
Opracował	Mirosław Biernacki	*Podpis*
Projektant	mgr inż. Michał Kozłuk upr. nr MAZ/0083/PWOS/13	
Sprawdzający	inż. Zygmunt Bombiński	