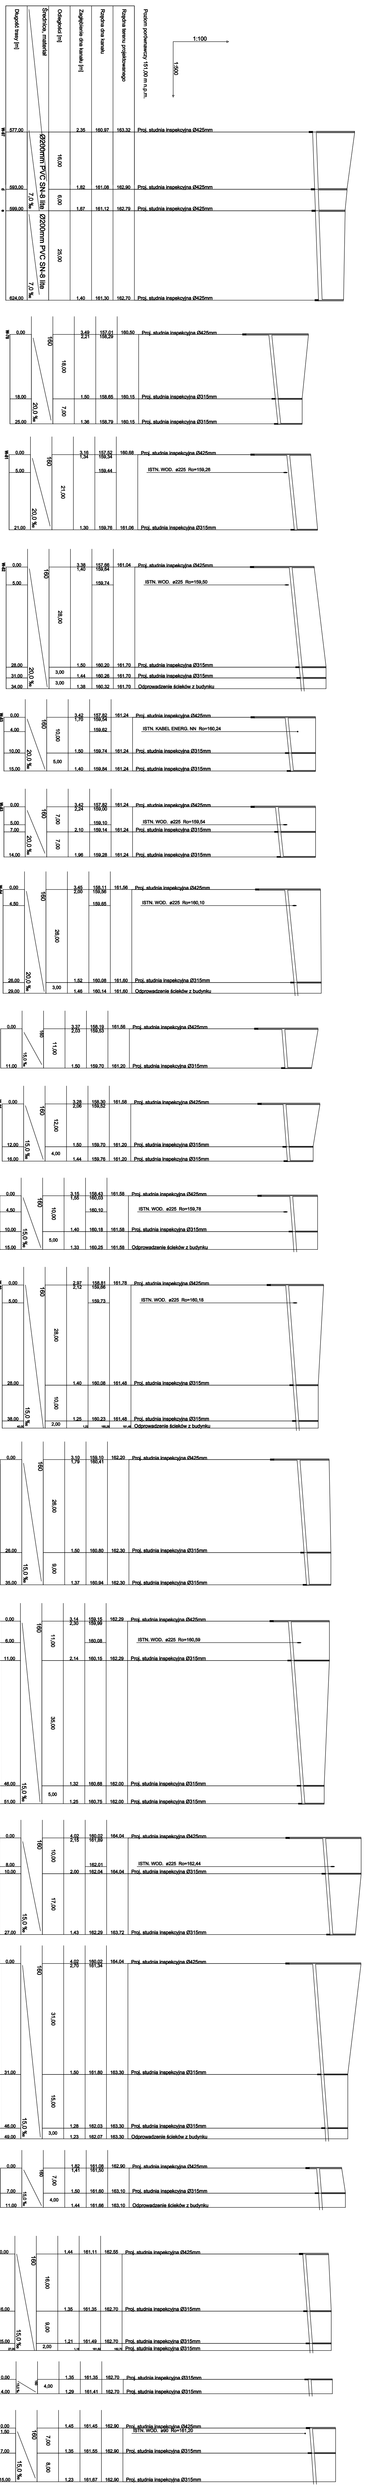

Obiekt Lokalizacja	Projekt budowlany budowy przyłączy kanalizacji sanitarnej w m. Krzesk-Majątek, Stary Krzesk, gmina Zbuczyn		Rys. nr
Przedmiot opracowania	Profil przyłączy kanalizacji sanitarnej część 4		Data: 07.2021r.
Inwestor	Gmina Zbuczyn ul. Jana Pawła II 1, 08-106 Zbuczyn		Skala: 1:100 / 1:500
Opracował	Mirosław Biernacki upr. nr 2/0/0/0/0/0		
Projektant	mgr inż. Michał Kozłuk upr. nr MAZ/0063/PWOS/13	Podpis	
Sprawdzający	Inż. Zygmunt Bombiński		