


STUDZIENKA REWIZYJNO-ODPOWIETRZAJĄCA NA PRZEWODZIE TŁOCZNYM

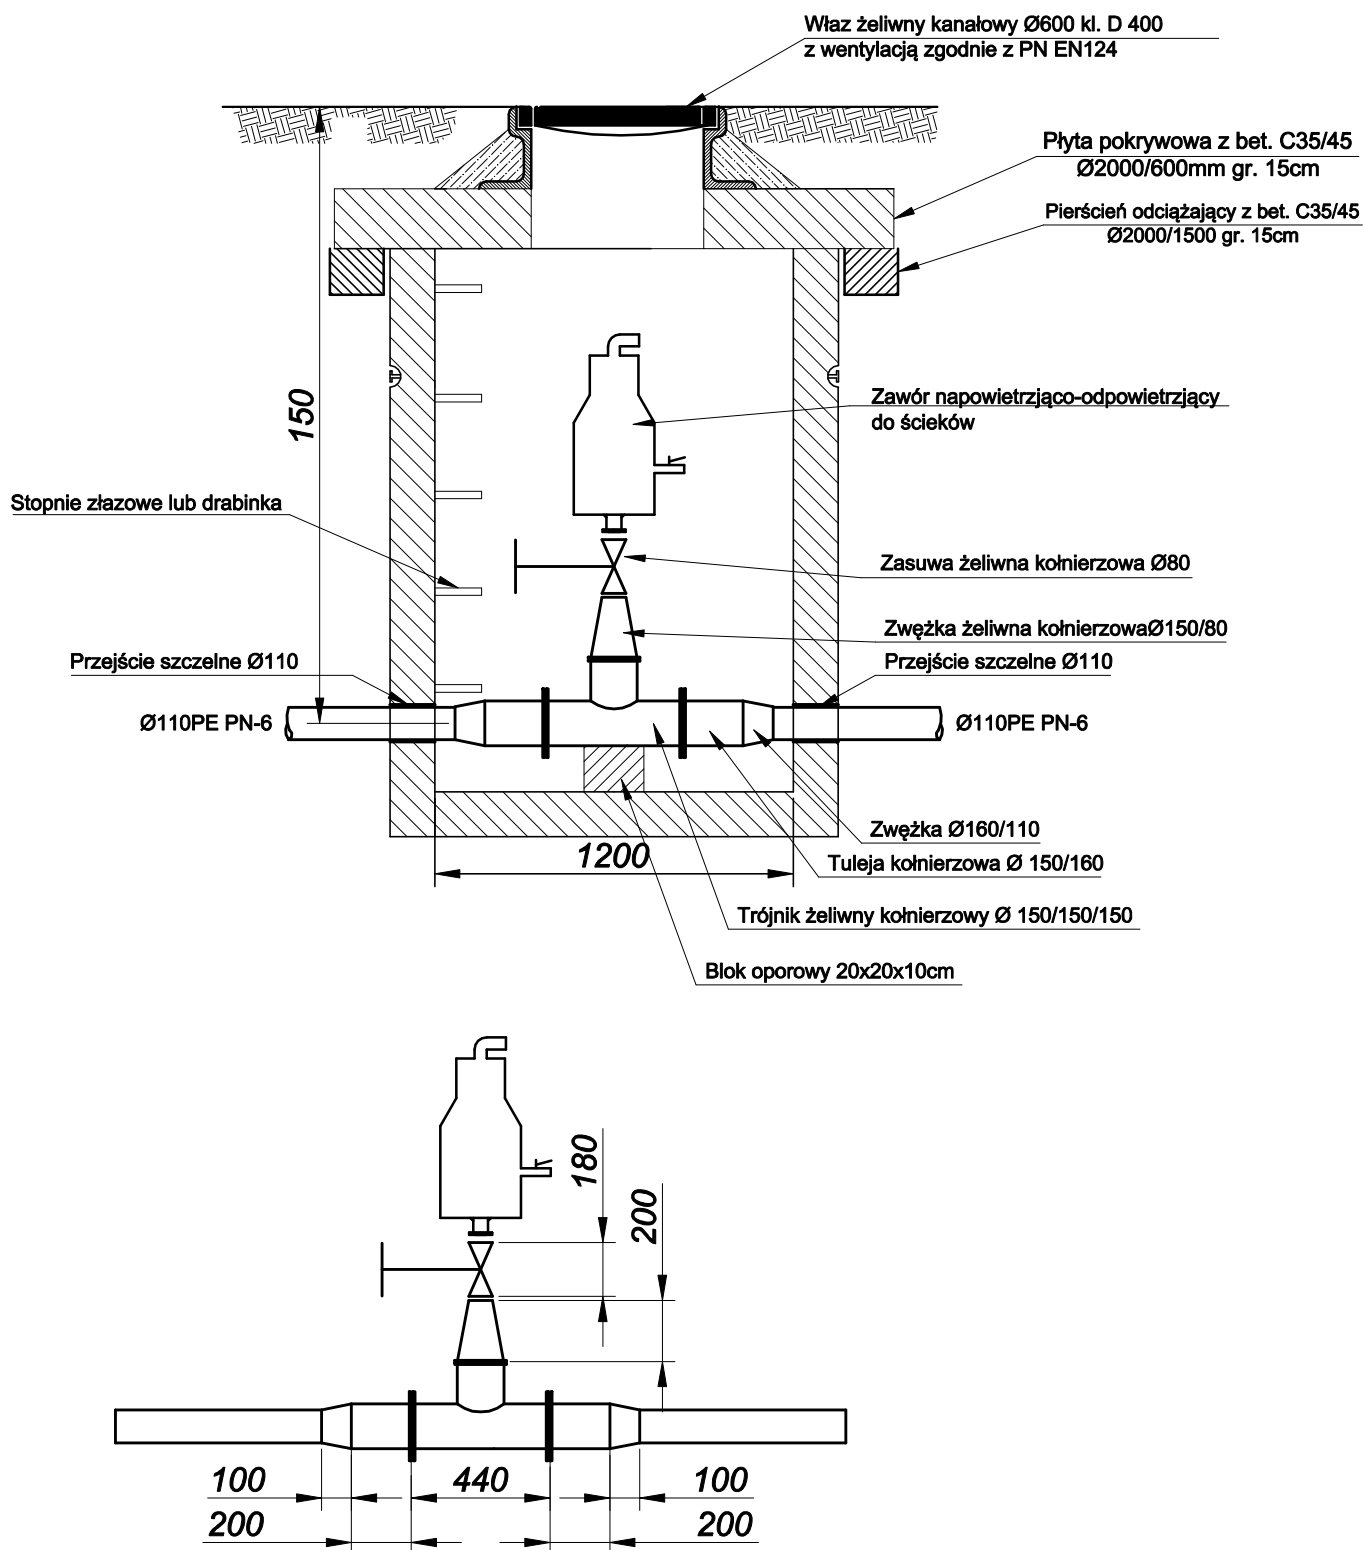

Obiekt Lokalizacja	Projekt budowlany budowy sieci kanalizacji sanitarnej w m. Krzesk-Majątek, Stary Krzesk, gmina Zbuczyn	Rys. nr
Przedmiot opracowania	Studzienka rewizyjno- odpowietrzająca na przewodzie tłocznym	Data 07.2021r.
Inwestor	Gmina Zbuczyn ul. Jana Pawła II 1, 08-106 Zbuczyn	schemat
Opracował	Mirosław Biernacki upr. nr 396/BP/88	Podpis
Projektant	mgr inż. Michał Koźluk upr. nr MAZ/0083/PWOS/13	
Sprawdzający	inż. Zygmunt Bombiński	