



RZUT PARTERU

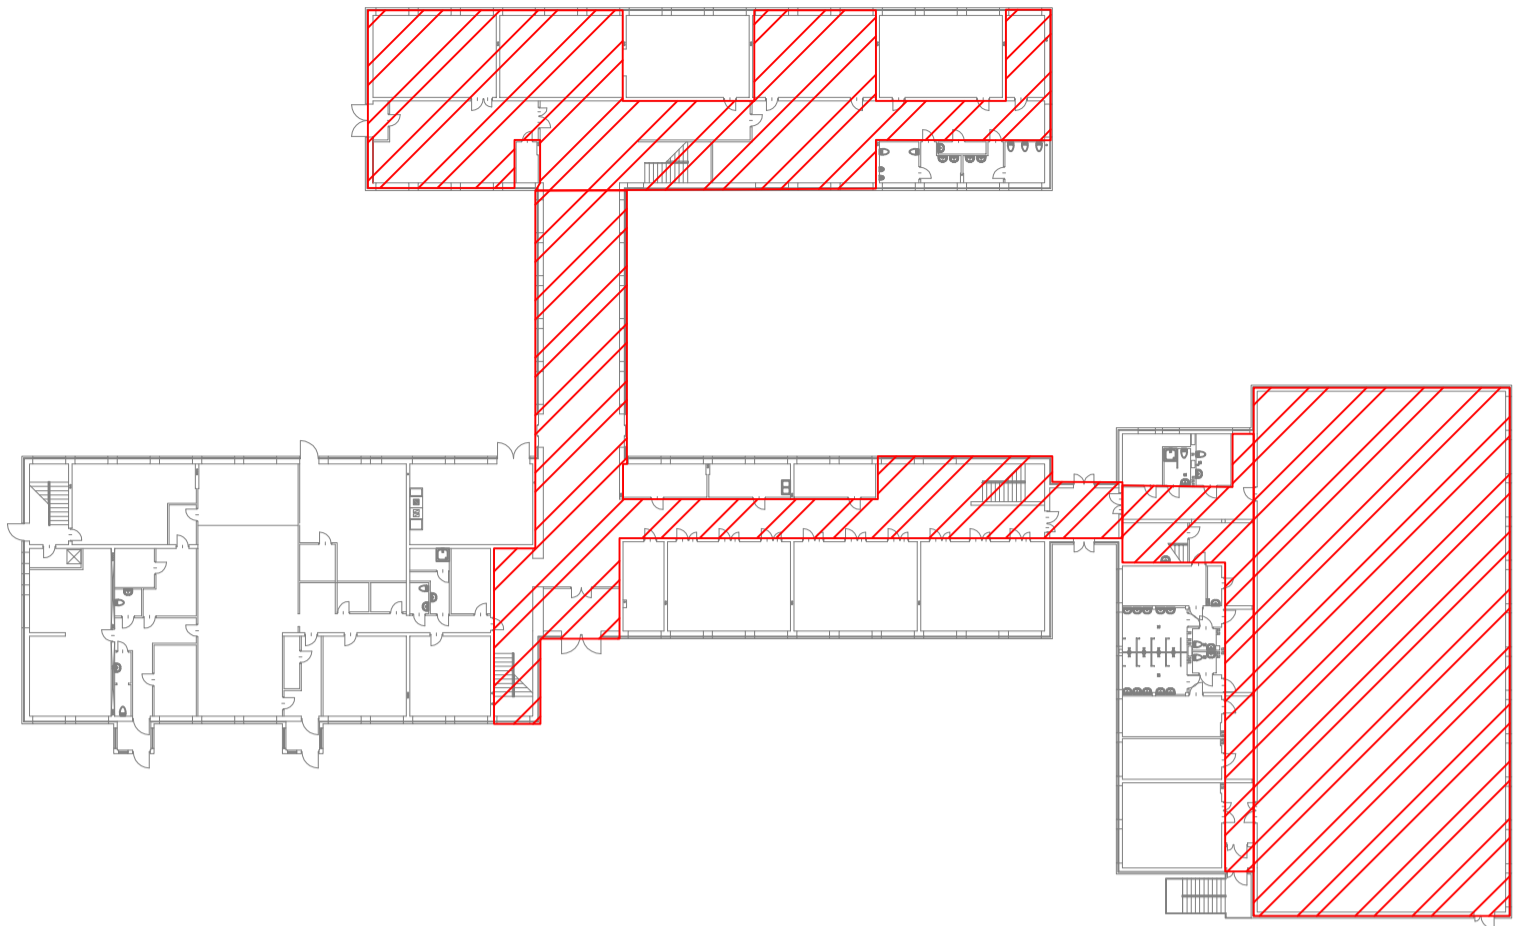

RZUT I PIĘTRA

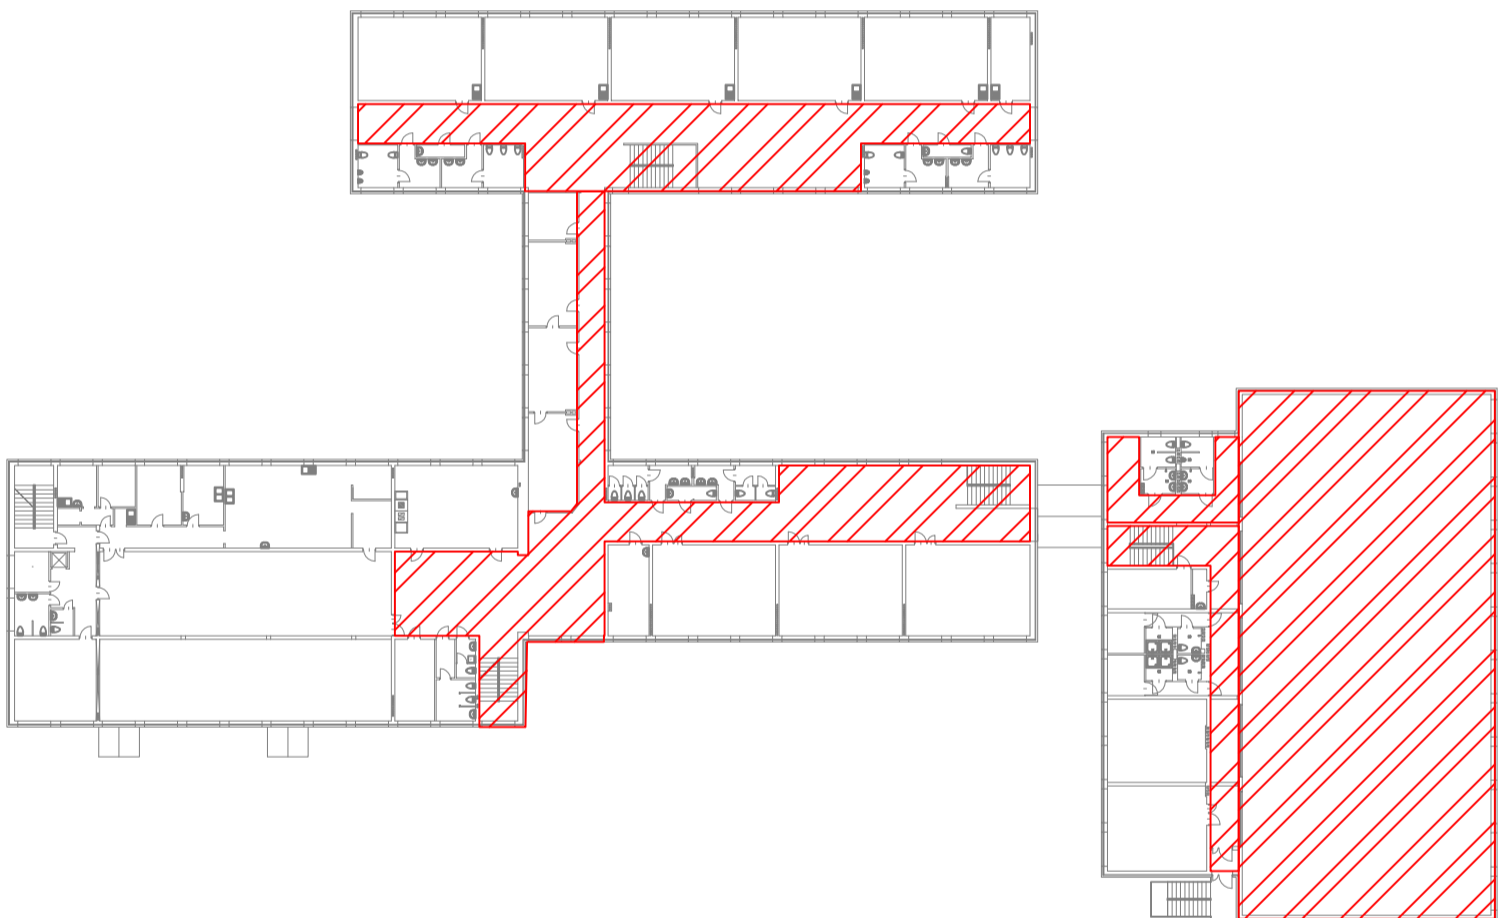

RZUT II PIĘTRA

