


| | | | | |
|-----------|---------|----------|---------|-----------------|
| STADIUM: | SKALA: | NR RYS.: | BRANŻA: | DATA: |
| P.T. - IE | 1 : 500 | 1 | E | Czerwiec 2023r. |

| | | |
|--------------------------|---|---------|
| PROJEKTANT: | mgr inż. Robert Rozbicki | PODPIS: |
| INWESTOR: | Gmina Zbuczyn ul. Jana Pawła II 1 08-106 Zbuczyn | |
| TEMAT: | Wewnętrzna linia zasilająca ul. Piłsudskiego 56 08-110 Siedlce gazda400@wp.pl | |
| OBJEKT I MIEJSCE BUDOWY: | Budowa zewnętrznej i wewnętrznej instalacji gazowej oraz instalacji zbiornikowej z naziemnymi zbiornikami 2 x 4850 l na gaz płynny oraz zewnętrzne źródło ciepła Q=200kW do budynku ośrodka zdrowia Zbuczyn ul. Terespoliska 15, dz. nr 1474, powiat siedlecki | |

| | |
|--|---|
| PROJEKTOWANIE | UPRAWNIENIA BUDOWLANE nr MAZ/0590/PWBE/16 |
| do projektowania i kierowania robotami budowlanymi | |
| w specyficznych instalacjach w zakresie sieci, instalacji i urządzeń | |
| elektrycznych i elektroenergetycznych bez ograniczeń | |

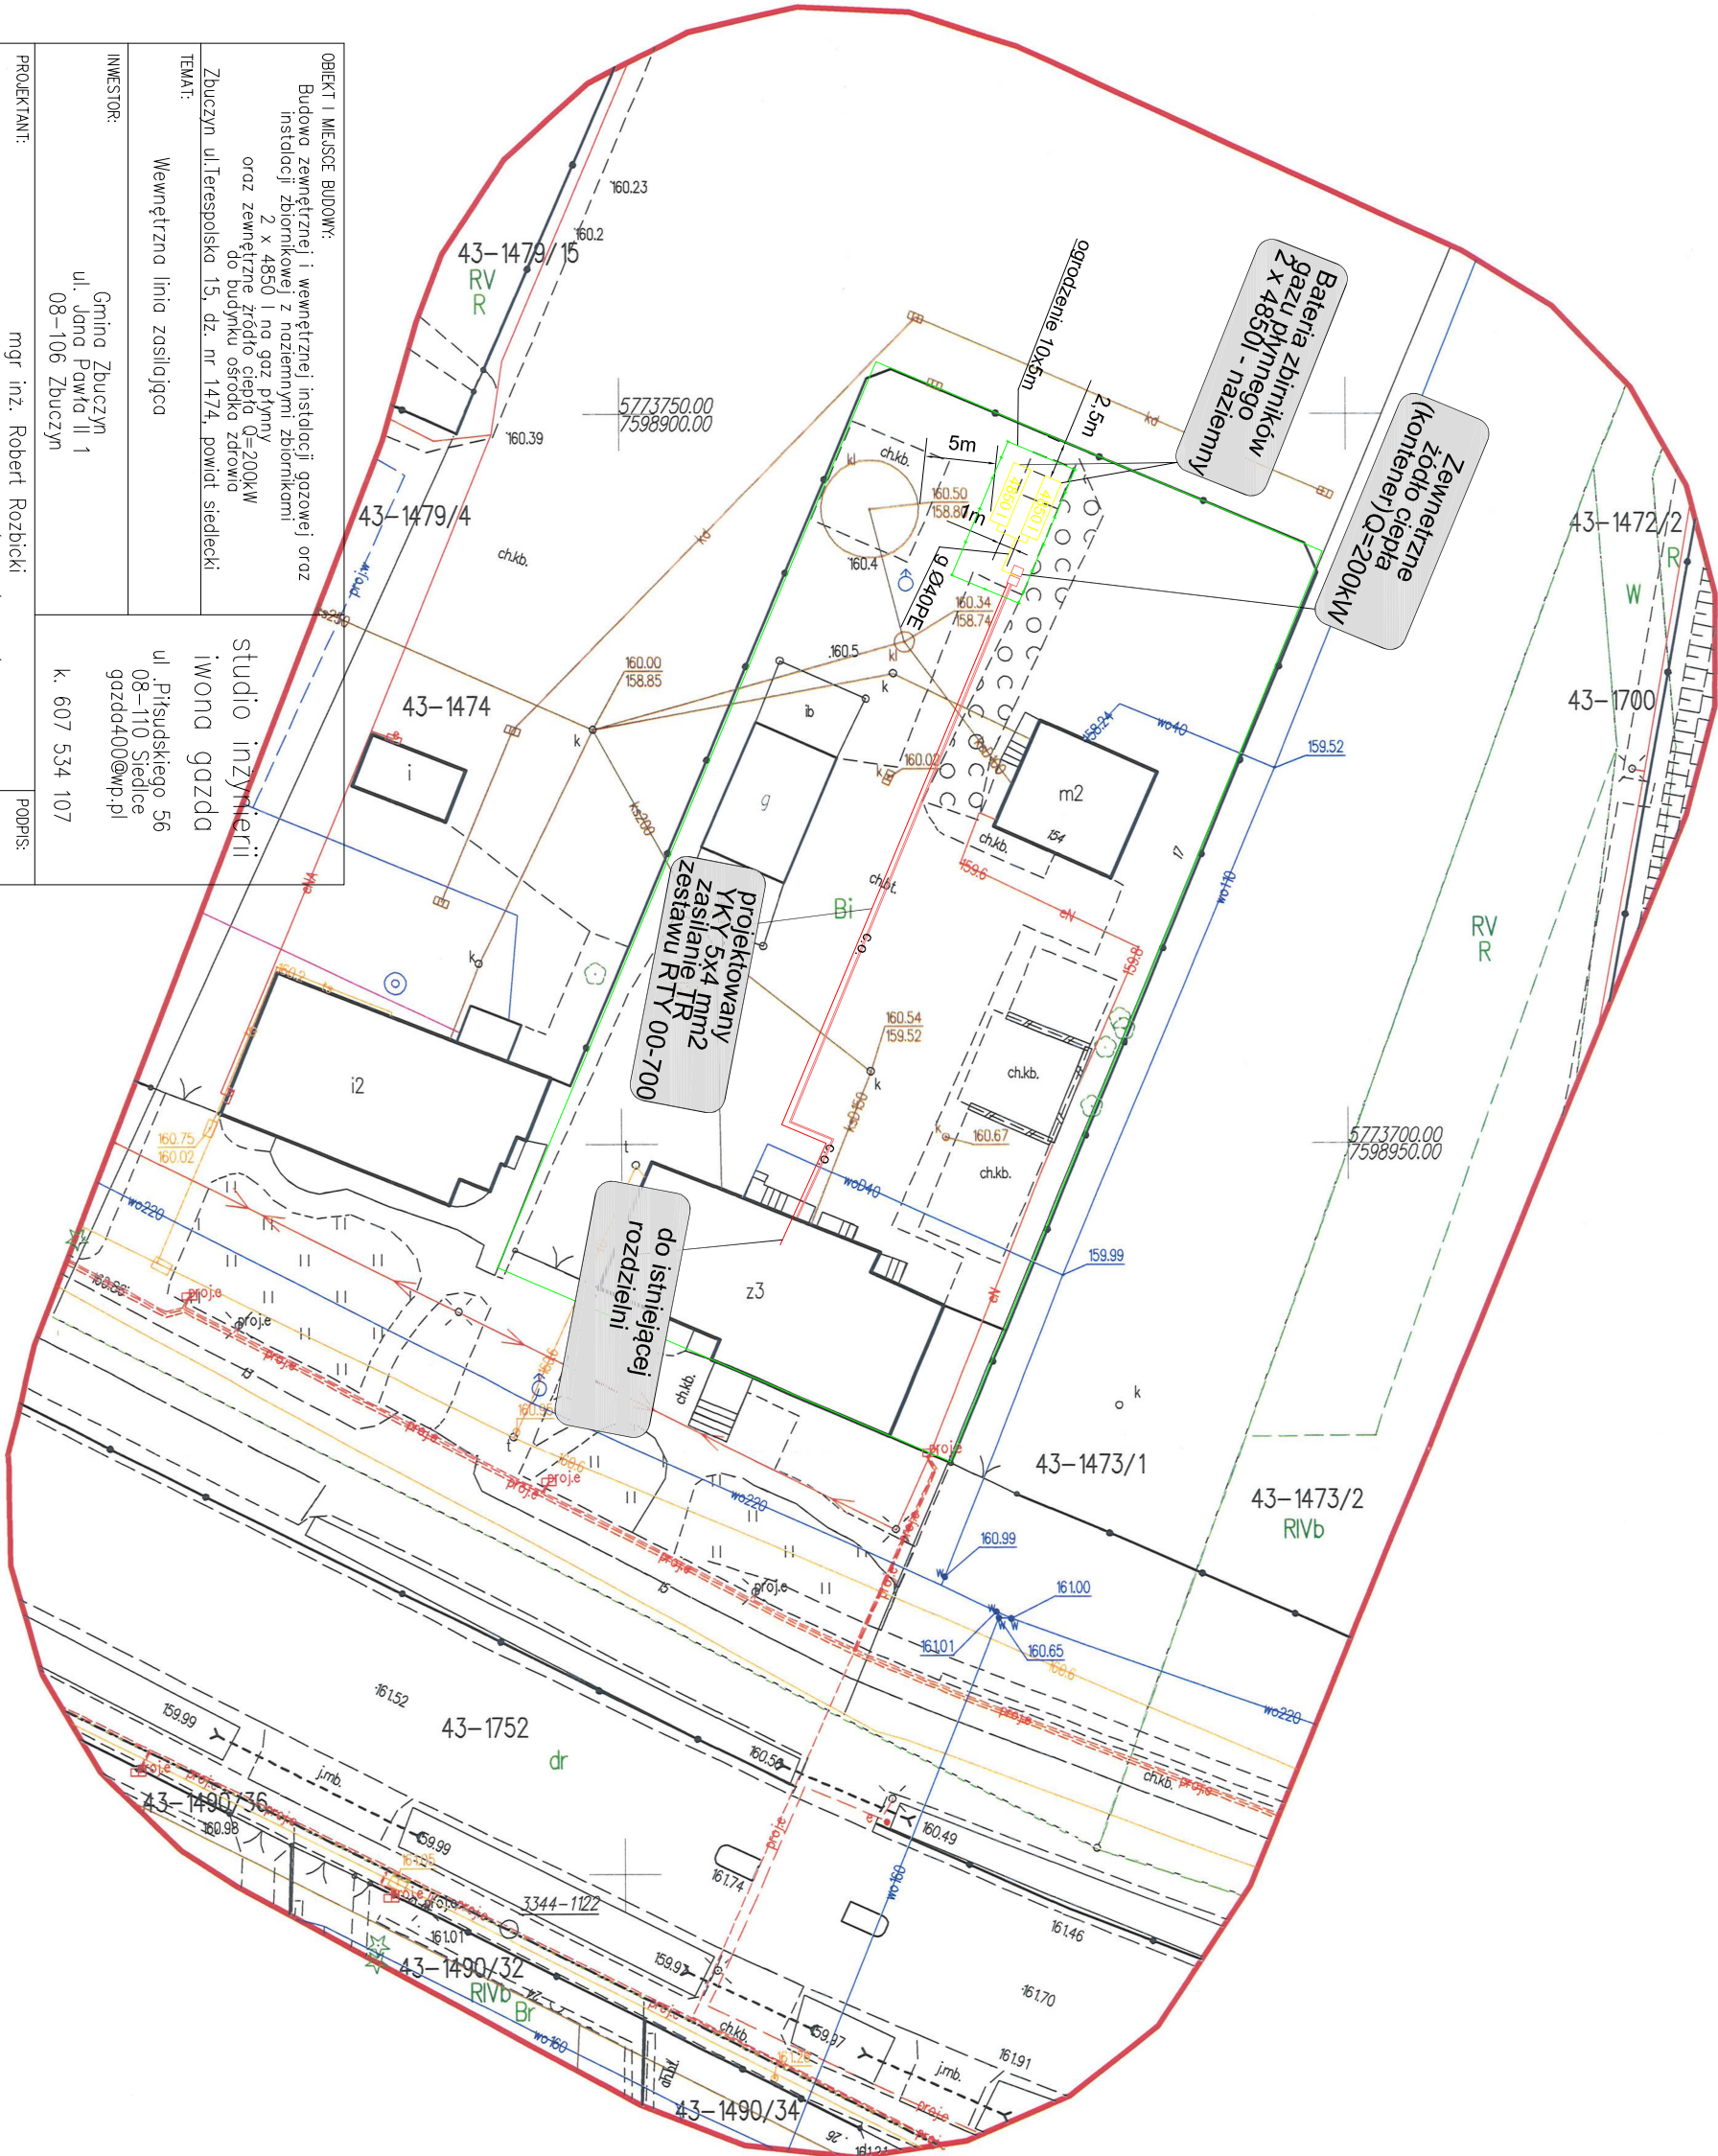

MAPA DO CELÓW PROJEKTOWYCH

OZNACZENIE KANCELARYJNE: G.6640.2256.2023
L. KS. ROB.: 58/05/2023
JEDNOSTKA EWID.: 142613_2. ZBUCZYN
OBRĘB: 0043 ZBUCZYN
DZIAŁKA:43-1474
UKŁAD WSPÓŁRZĘDNYCH: 2000(7)
UKŁAD WYSOKOŚCI: PL-EVRF2007 NH
SKALA 1:500
DATA WYKONANIA MAPY: 26.05.2023

Mapa wykonana bez ustalenia ograniczonych
praw rzeczowych ujawnionych w KW.

| | |
|--|---|
| Poświadczam, że niniejszy dokument został opracowany w wyniku prac geodezyjnych i kartograficznych, których rezultaty zawiera operat techniczny pozytywnie zweryfikowany. Jednocześnie informuję, że jestem świadomy odpowiedzialności karnej za złożenie fałszywego oświadczenia. | |
| Identyfikator zgłoszenia prac geodezyjnych | G.6640.2256.2023 |
| Organ służby geodezyjnej, który otrzymał zgłoszenie | STAROSTA SIEDLECKI |
| Wykonawca prac geodezyjnych | Usługi Geodezyjne Wojciech Zawadzki |
| Data sporządzenia dokumentu pozytywnej weryfikacji | Protokół Weryfikacji G.6640.2256.2023_1 z dnia 31.05.2023 |
| Imię i nazwisko oraz nr uprawnień zawodowych kierownika prac | Wojciech Zawadzki Nr uprawnień 10631 |

USŁUGI GEODEZYJNE

Wojciech Zawadzki
ul. Brzeska 76; 08-110 Siedlce
NIP:821-135-74-24 REG:142277585
tel. 509 033 913, e-mail:biuro@geoida.net

mgr. inż. geod. Wojciech Zawadzki
nr upr. zaw.: 10631 zakres 1 i 2