



RZUT PRZYZIEMIA, 1:50

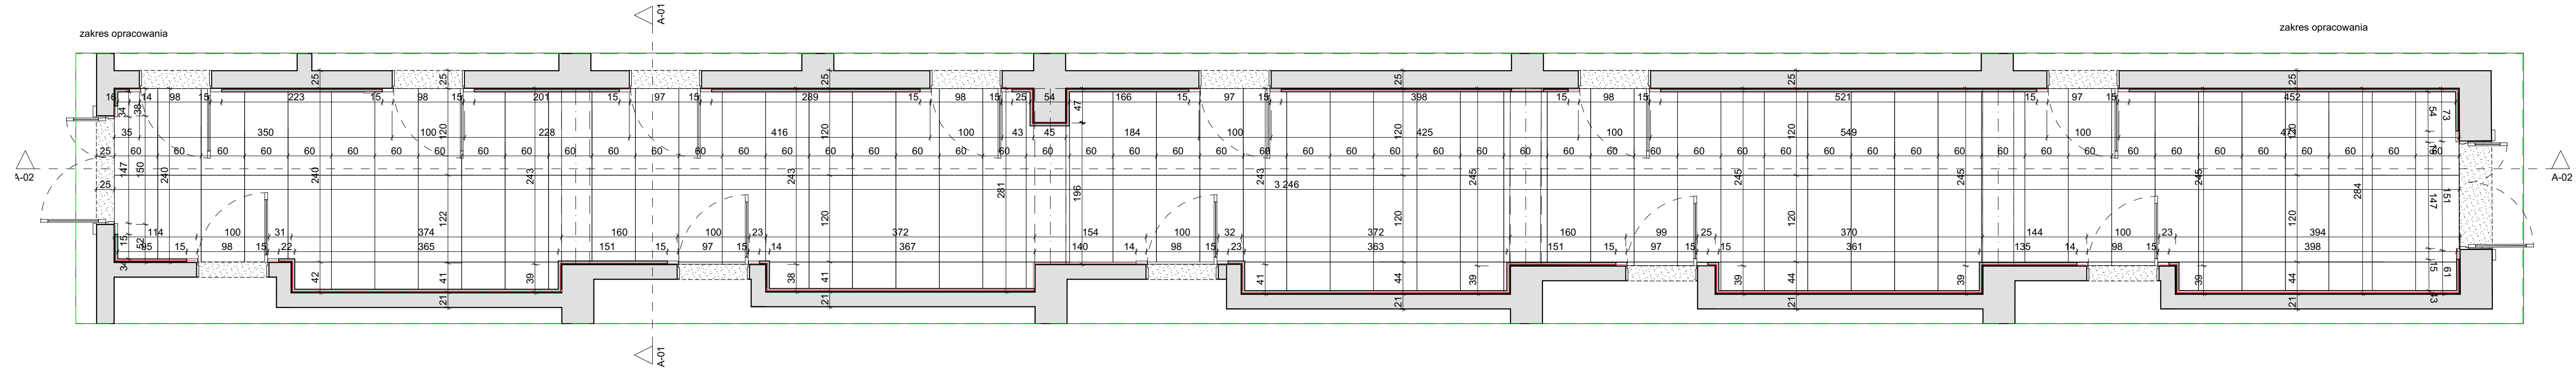

PRZEKRÓJ A-01, 1:50

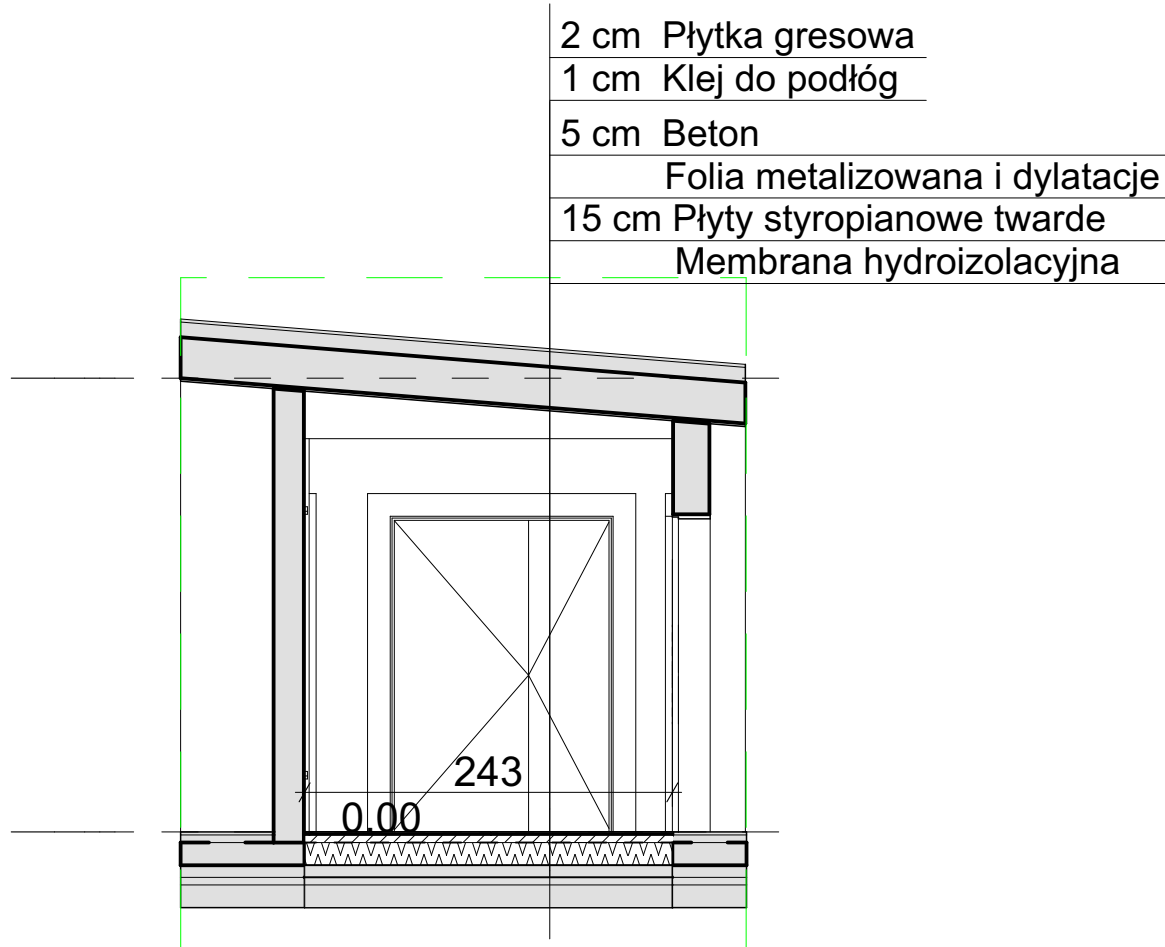

1.11.1 Zestawienie mb cokołów przy ścianach- KORYTARZ

Kondygnacja	Nr	Nazwa materiału	Kolor	Powierzchnia mb
Poziom 0	9	Gres (wys. 8cm)	Jasny beż	61,0*

1.10.3 Zestawienie powierzchni podłóg- KORYTARZ

Kondygnacja	Nr	Nazwa materiału	Kolor	Powierzchnia m²
Poziom 0	9	Płytki gresowa (60x120cm)	Jasny beż	86,3*


*wymiaru należy pobrać z natury po przeprowadzeniu prac demontażowych/ budowlanych i przygotowanym podłożu

LEGENDA

- zakres opracowania
- cokoły z płytki gresowej zlicowane z lamperią h=8cm



płytki gresowa 60x120 cm
wymiaru
119,8 x 59,8 cm + fuga
gr.8 mm
Powierzchnia Mat

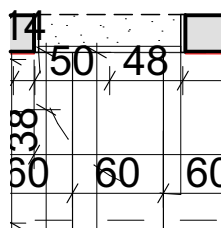

poszerzenie otworów pod nowoprojektowane drzwi:
12 szt. drzwi 90x200
2 szt. drzwi 150x200

Uwaga:
1. Wymiary pobrać z natury.
2. Powierzchnie policzone zostały przy stanie obecnym. Powierzchnie należy zweryfikować po pracach rozbiórkowych i demontażowych oraz innych pracach budowlanych.
3. Dopuszczalne jest zastosowanie alternatywnych materiałów i wyposażenia z zastrzeżeniem uzgodnienia inwestora i autora projektu.
4. Wymiary materiałów mogą odbiegać od danych z karty katalogowej w zależności o partii produkcji.

PSG Architektura

ul. Leśna 52
08-110 Siedlce
paula.stosio@gmail.com
tel. 501049069

Projekt aranżacji wnętrza. Holl w budynku Niepublicznej Szkoły Podstawowej.

Izdebki Kosy 38, 08-111 Izdebki Kosy,

Tytuł rysunku
Rzut przyziemia. Przekroje.

Faza projektu
Projekt aranżacji korytarza

Opracowany przez
Paula Stosio-Garucka

Data
05.2025

Skala rysunku
1:50

Nr arkusza
IKOS_A_PW_1.1