



RZUT PRZYZIEMIA, WNĘKI - SIEDZISKA 1:50

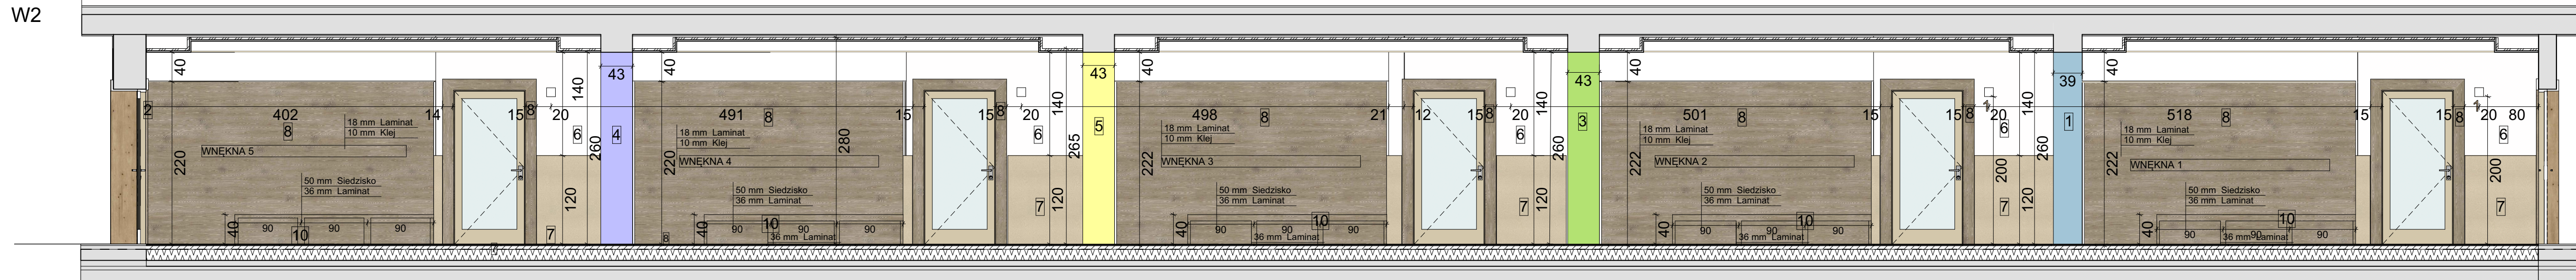

WIDOK NA ŚCIANĘ Z WNĘKAMI, 1:50

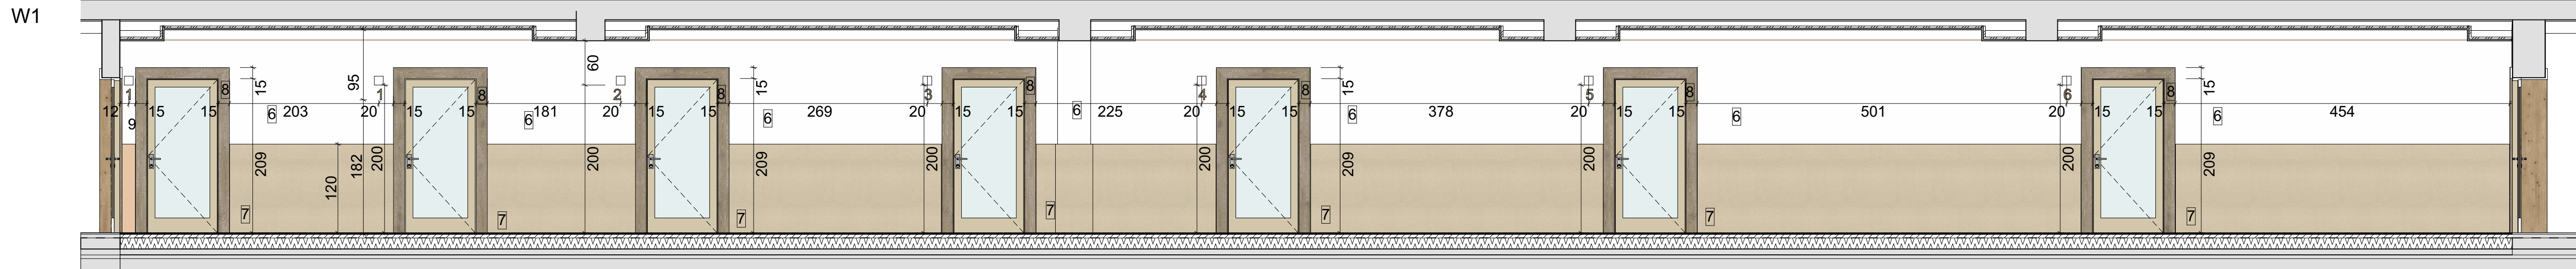

W1

1.11.2 Zestawienie powierzchni siedzisk- KORYTARZ			
Kondygnacja	Nr	Nazwa materiału	Kolor
Poziom 0	10	Płyta laminowana (36mm) * trudnozapalny, w klasie B-s2	Jasny dąb11,7*
	11	Materiał obicia siedzisk * Polieterosulfon PES trudnozapalny, w klasie B1	13,0*

1.10.1 Zestawienie powierzchni malowania ścian- KORYTARZ			
Kondygnacja	Nr	Nazwa materiału	Kolor
Poziom 0	1	Farba	Jasnoniebieski NCS S 1020-B
	2	Farba	Jasny morski/Miętowy NCS S 0520-B90G
	3	Farba	Zielony NCS S 1030-G40Y
	4	Farba	Fioletowy NCS S 1020-R40B
	5	Farba	Zółty NCS S 0530-G90Y
	6	Farba	Biały/offwhite
	7	Płyta laminowana (18mm) * trudnozapalny, w klasie B-s2	Jasno beżowe płótno
	8	Płyta laminowana (18mm) * trudnozapalny, w klasie B-s2	Jasny dąb

- Uwaga:
- Wymiary pobrać z natury.
 - Powierzchnie policzone zostały przy stanie obecnym. Powierzchnie należy zweryfikować po pracach rozbiórkowych i demontażowych oraz innych pracach budowlanych
 - Dopuszczalne jest zastosowanie alternatywnych materiałów i wyposażenia z zastrzeżeniem uzgodnienia inwestora i autora projektu.
 - Wymiary materiałów mogą odbiegać od danych z karty katalogowej w zależności od partii produkcji.

LEGENDA

zakres opracowania



WIZUALIZACJA

PSG Architektura
ul. Leśna 52
08-110 Siedlce
paula.stosio@gmail.com
tel. 501049069

Projekt aranżacji wnętrza. Holl
w budynku Niepublicznej
Szkoły Podstawowej.
Izdebki Kosy 38, 08-111 Izdebki Kosy,

Tytuł rysunku
Rzut przyziemia. Wnęki.
Projektowane lamperie

Faza projektu
Projekt aranżacji korytarza

Opracowany przez
Paula Stosio-Garucka

Data
05.2025

Magdalena Cmocho

Data
05.2025

Skala rysunku
1:50

Nr arkusza
IKOS_A_PW_1.3