


PLAN ORIENTACYJNY

Wydruk mapy

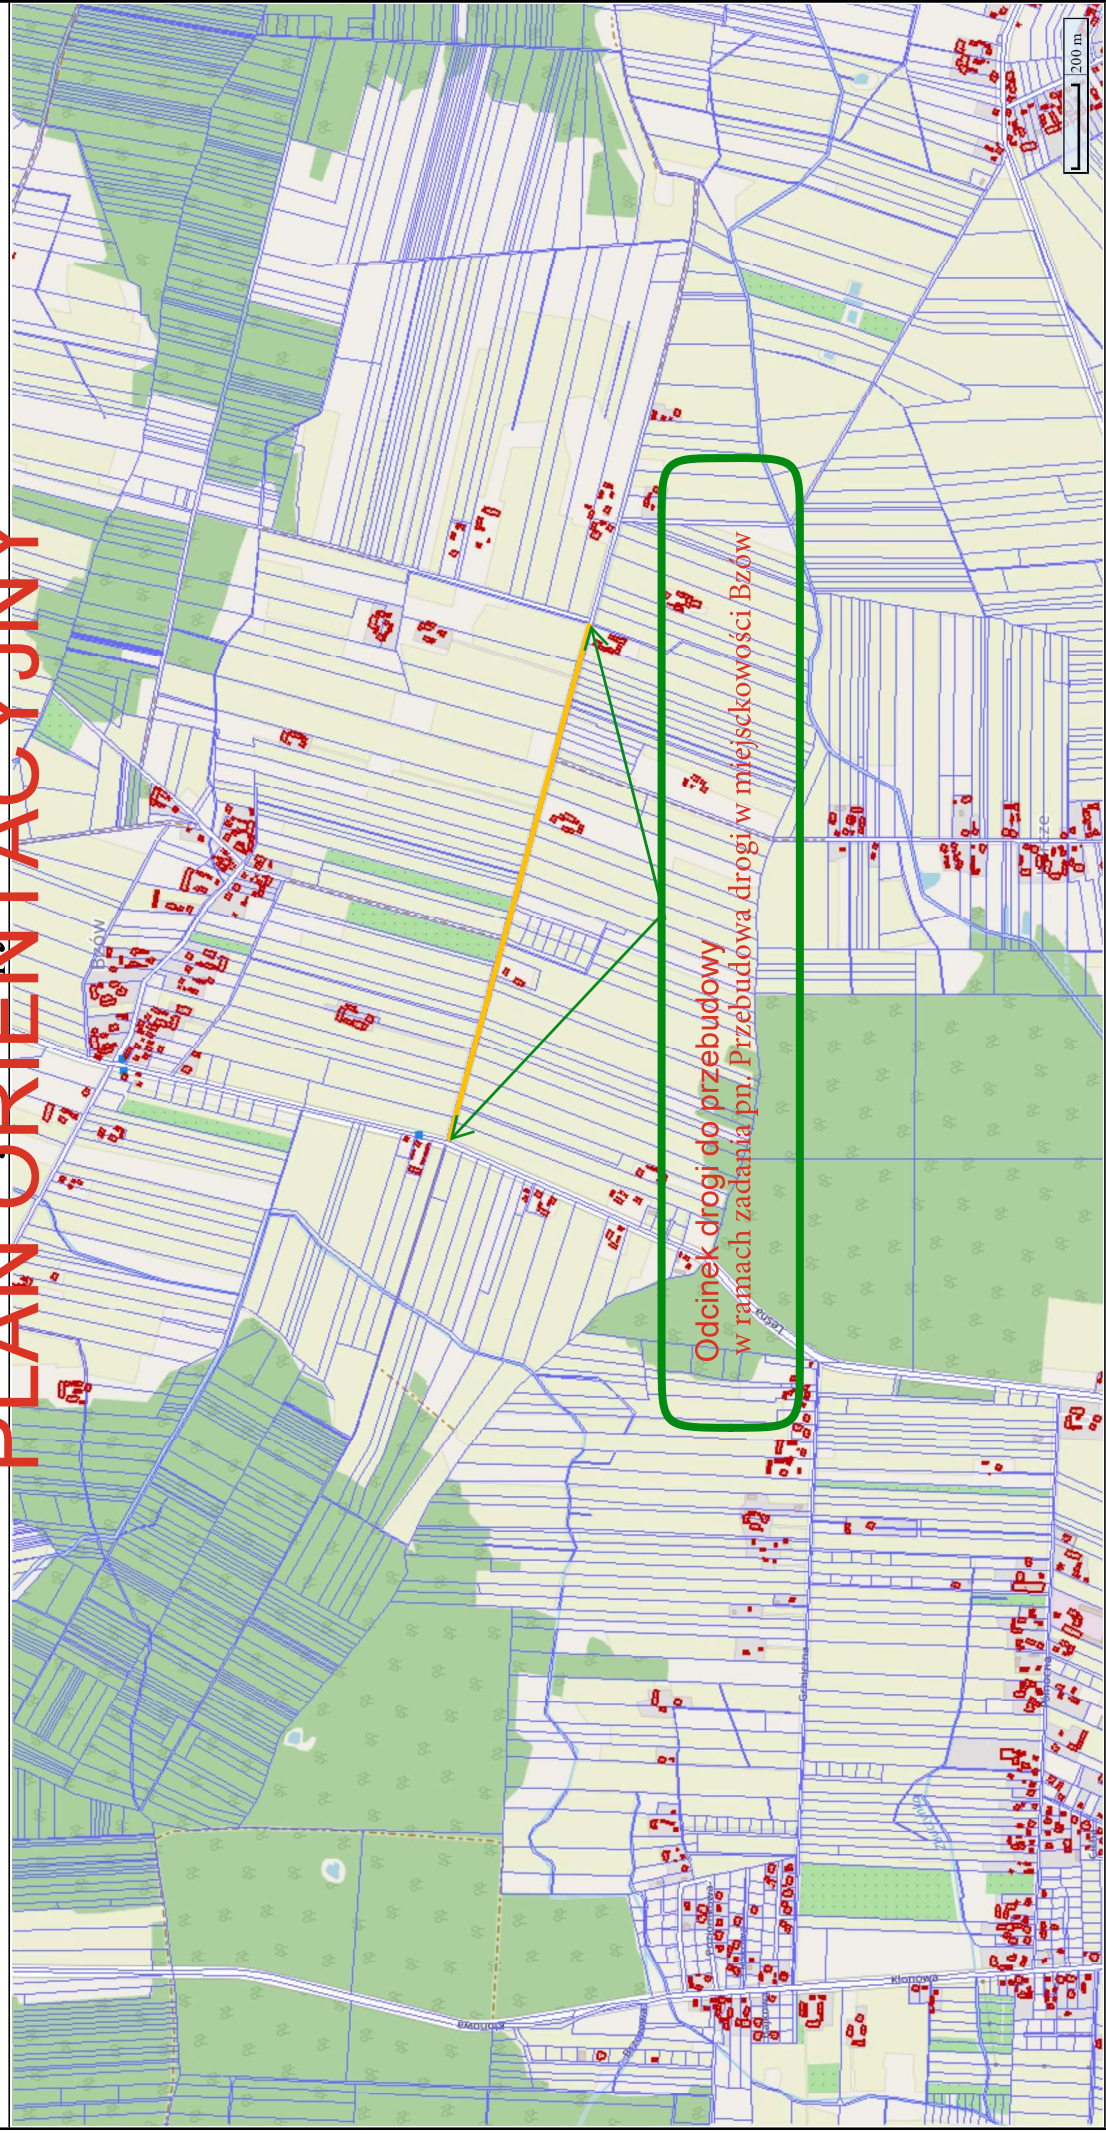

Odcinek drogi do przebudowy
w ramach zadania pn. Przebudowa drogi w miejscowości Bzów

Sporządzono dnia: 01.07.2025 r.
Wydruk ma charakter poglądowy i nie jest dokumentem