





ELEWACJA PÓŁNOCNA

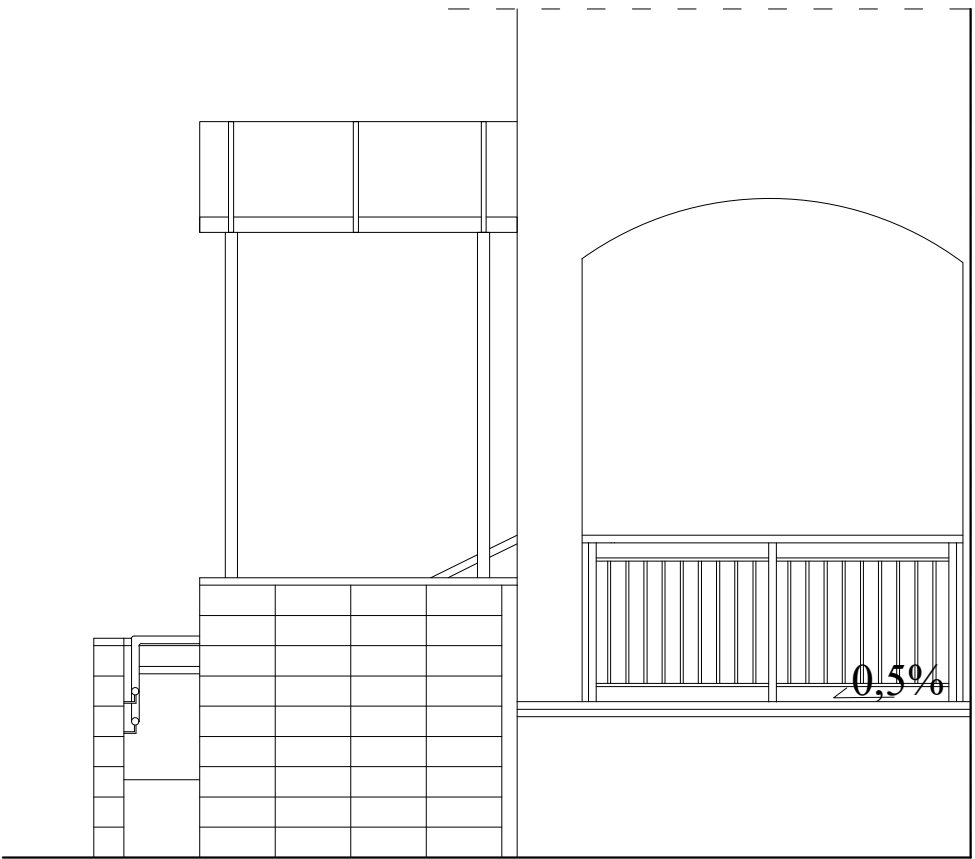

ELEWACJA ZACHODNIA

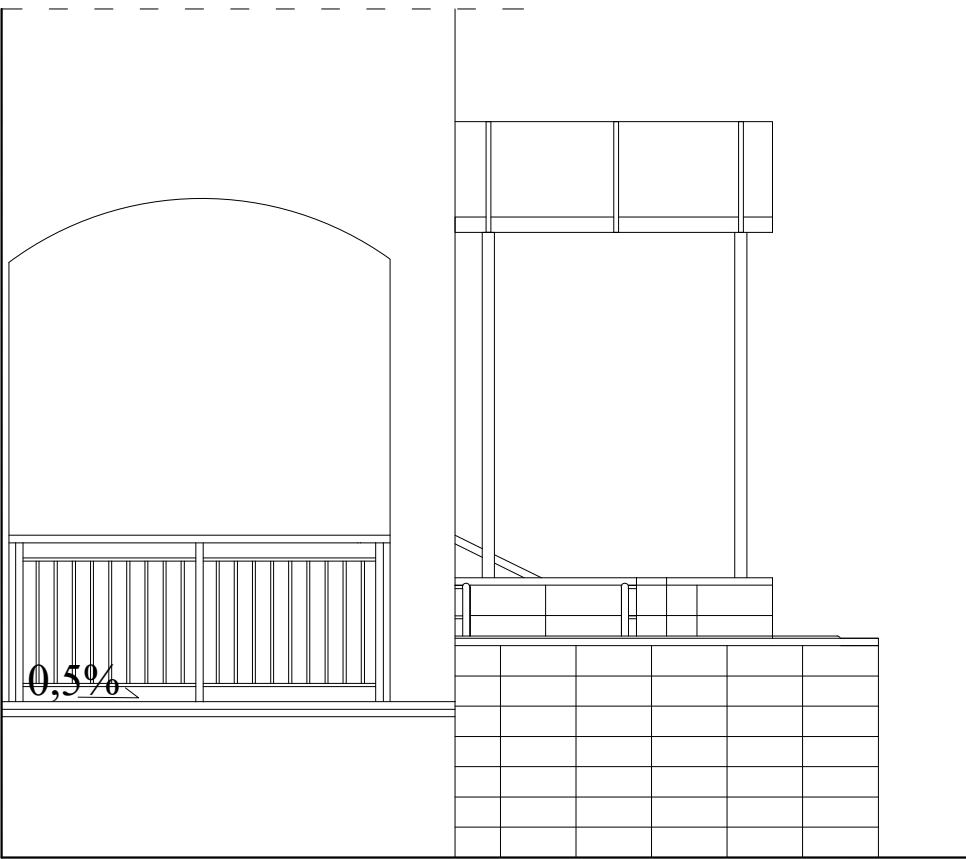

ELEWACJA WSCHODNIA



AGNIESZKA BURTA - MICHALAK
ARCHITEKTONICZNE BIURO PROJEKTOWE
UL. GRABINOWSKA 23
08-110 SIEDLCE

PROJEKT TECHNICZNY
MODERNIZACJI SCHODÓW ZEWNĘTRZNYCH WRAZ Z BUDOWĄ
POCHYLI PRZEZNACZONEJ DLA OSÓB NIEPEŁNOSPRAWNYCH W
BUDYNKU SZKOŁY PODSTAWOWEJ W DZIEWULACH

PROJEKT POCHYLI - ELEWACJE

RYSUNEK NR P12	SKALA: 1:50
MIJSCE I DATA:	SIEDLCE, CZERWIEC 2025
INWESTOR:	LOKALIZACJA:
Gmina Zbuczyn ul. Jana Pawła II 1 08-106 Zbuczyn	Działka nr 970, jednostka ewidencyjna 142613.2.0008 ul. Kościelna 10, Dzielule 08-106 Zbuczyn
AUTOR PROJEKTU:	PODPIS:
MGR INZ. ARCH. AGNIESZKA BURTA- MICHALAK UPR. MA/071/17 upr. do projektowania w branży architektonicznej bez ograniczeń	