

KONCEPCJA ARCHITEKTONICZNA


**BUDYNEK USŁUGOWY Z SALĄ WIELOFUNKCYJNĄ I USŁUGAMI TOWARZYSZĄCYMI W
MIEJSCOWOŚCI ZBUCZYN**

**Działka ewidencyjna 1409/2
ul. Jana Pawła II, 08-106 Zbuczyn**



**Bulak Projekt Marek Bulak
ul. Zygmunta Vogla 17/13
02-990 Warszawa**



CZERWIEC 2025 r


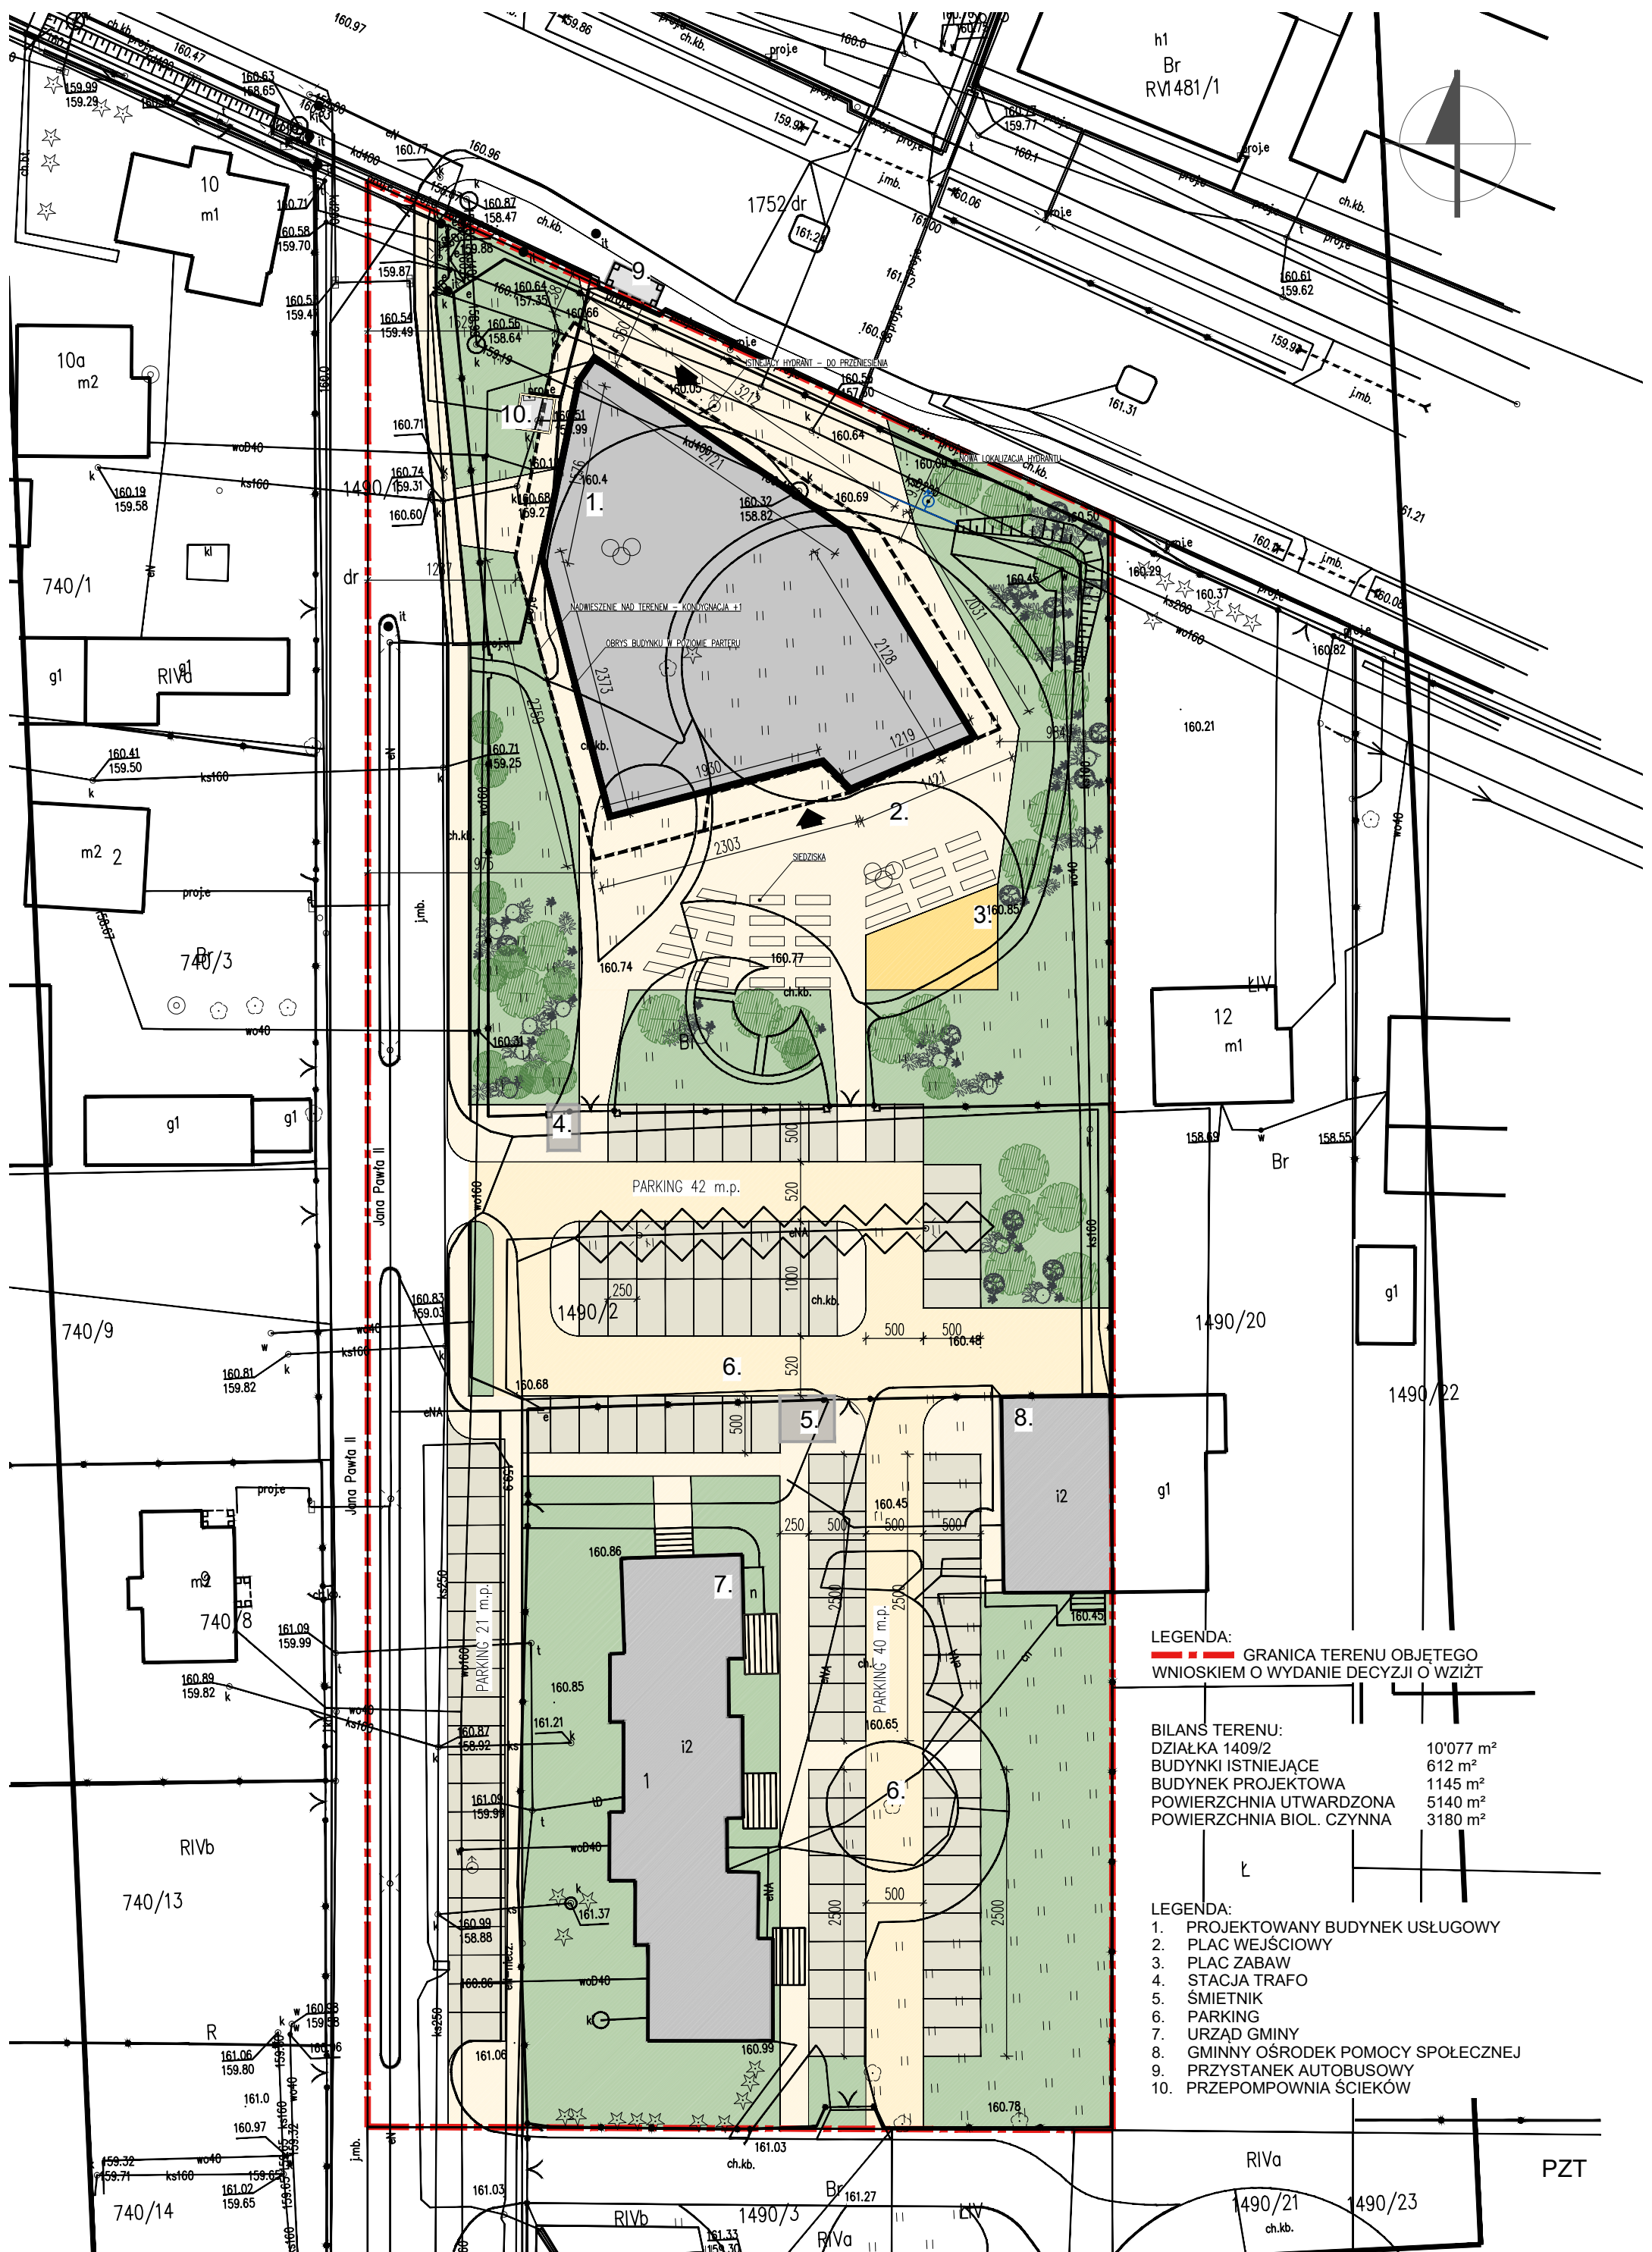


- LEGENDA:**
- GRANICA TERENU OBJĘTEGO
WNIOSEM O WYDANIE DECYZJI O WZIĘT
- BILANS TERENU:**
- | | |
|---------------------------|-----------------------|
| DZIAŁKA 1409/2 | 10'077 m ² |
| BUDYNKI ISTNIEJĄCE | 612 m ² |
| BUDYNEK PROJEKTOWA | 1145 m ² |
| POWIERZCHNIA UTWARDZONA | 5140 m ² |
| POWIERZCHNIA BIOL. CZYNNA | 3180 m ² |
- LEGENDA:**
- PROJEKTOWANY BUDYNEK USŁUGOWY
 - PLAC WEJŚCIOWY
 - PLAC ZABAW
 - STACJA TRAF
 - ŚMIETNIK
 - PARKING
 - URZĄD GMINY
 - GMINNY OŚRODEK POMOCY SPOŁECZNEJ
 - PRZYSTANEK AUTOBUSOWY
 - PRZEPOMPOWNIA ŚCIEKÓW

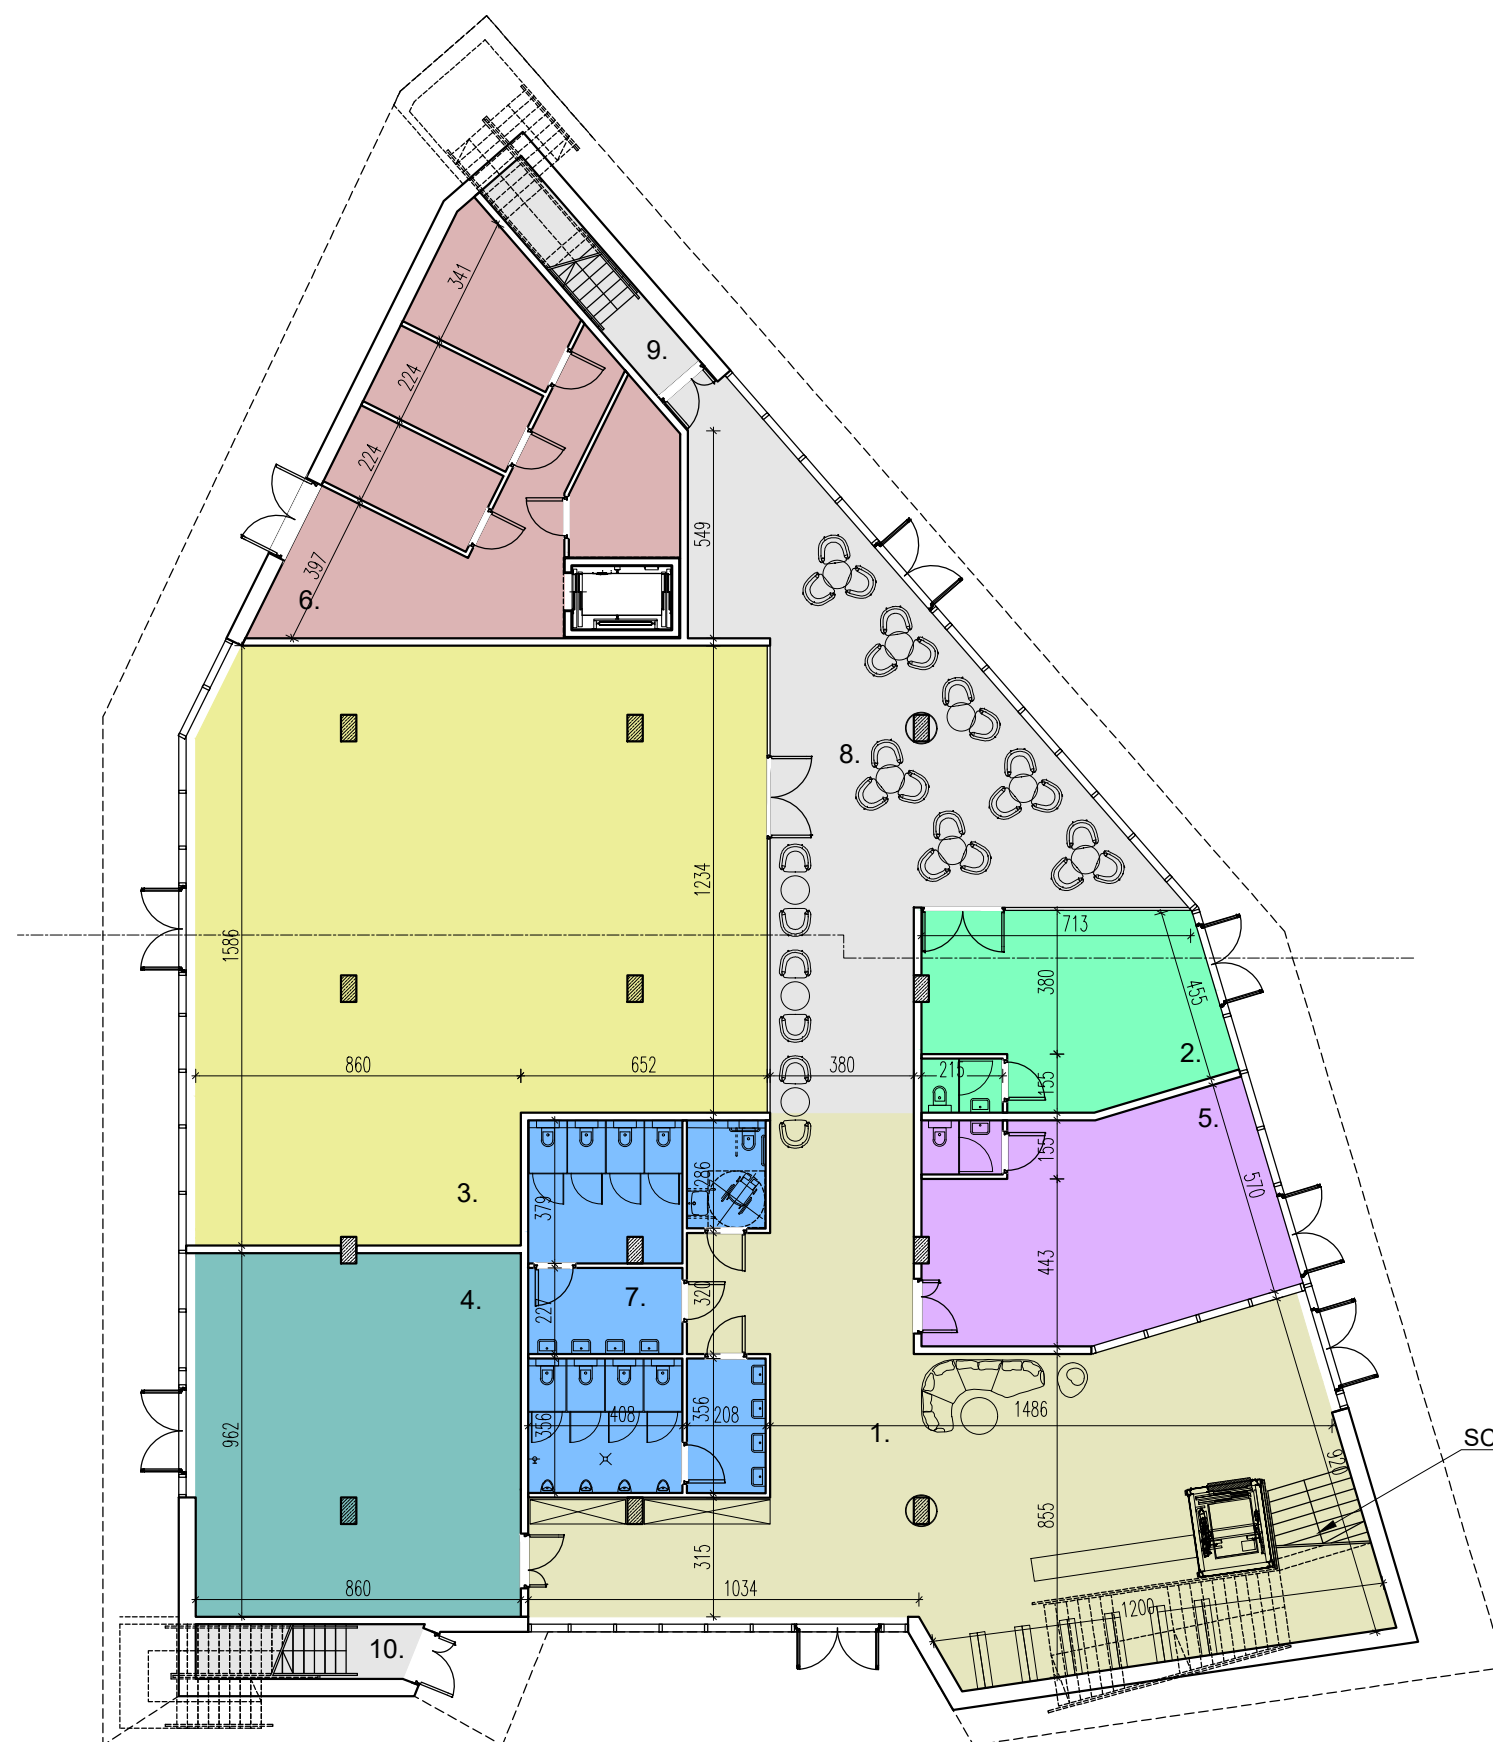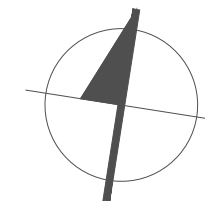



1.	FOYER	177.62
2.	KAWIARNIA	39.52
3.	BIBLIOTEKA	215.30
4.	SALA SPOTKAŃ	82.59
5.	LOKAL USŁUGOWY	54.76
6.	ZAPLECZE TECHNICZNE	76.80
7.	TOALETY	52.33
8.	KOMUNIKACJA OGÓLNODOSTĘPNA	105.61
9.	KLATKA SCHODOWA	10.43
10.	KLATKA SCHODOWA	8.37
	SUMA	823.33

RZUT PARTERU

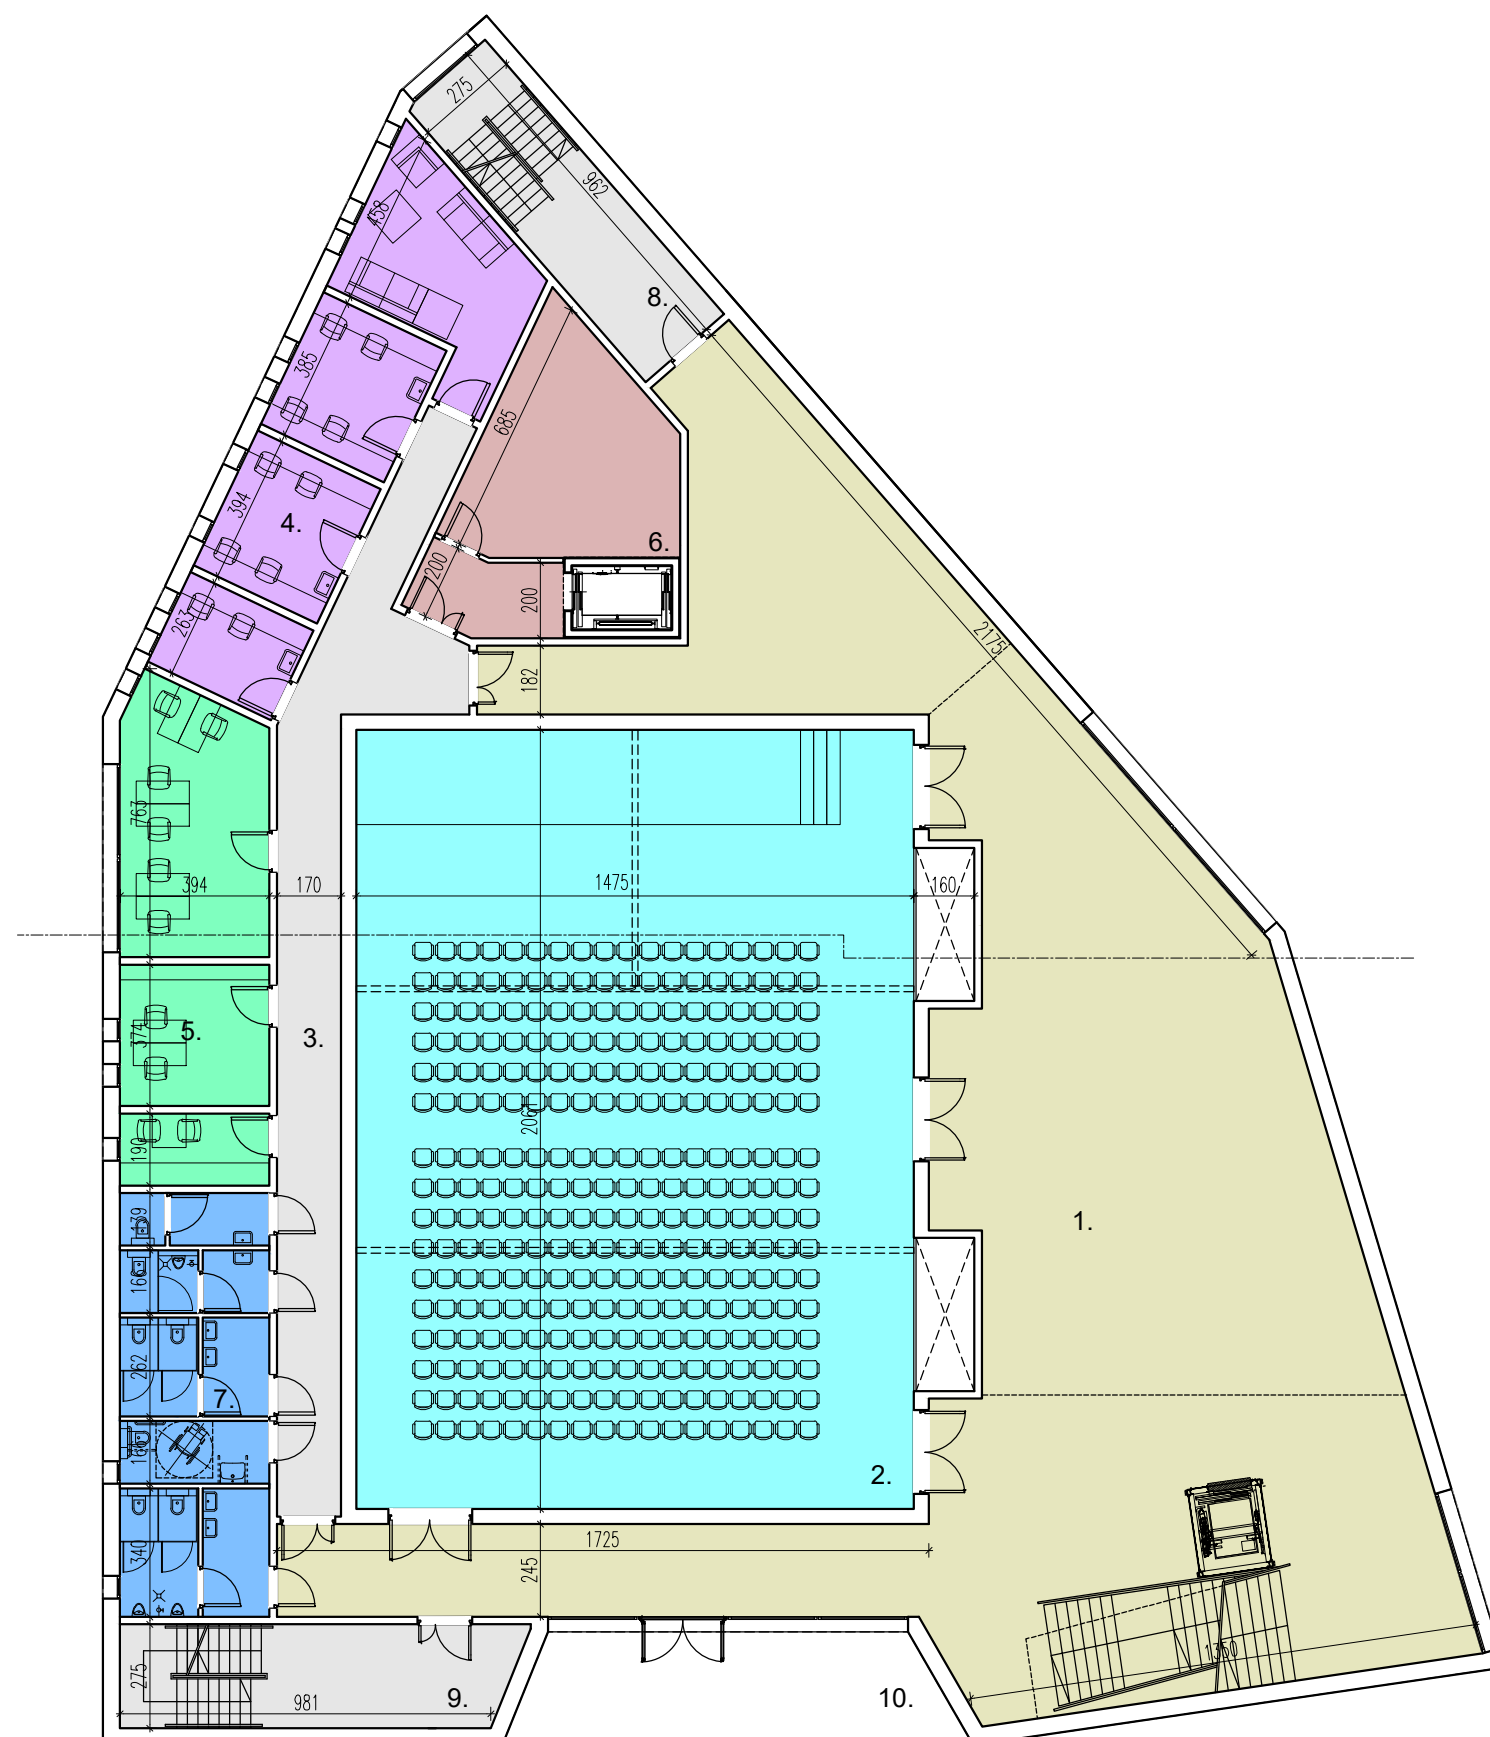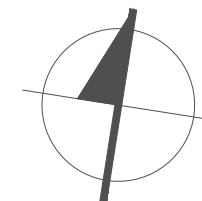


1.	HOL GŁÓWNY	374.79
2.	SALA WIELOFUNKCYJNA	303.85
3.	KORYTARZ WEWNĘTRZNY	54.99
4.	GARDEROBY	59.17
5.	ADMINISTRACJA, BIURA	49.42
6.	ZAPLECZE TECHNICZNE	37.75
7.	TOALETY	41.29
8.	KLATKA SCHODOWA	26.44
9.	KLATKA SCHODOWA	28.49
10.	TARAS	32.98
SUMA		1009,17

RZUT 1 PIĘTRA

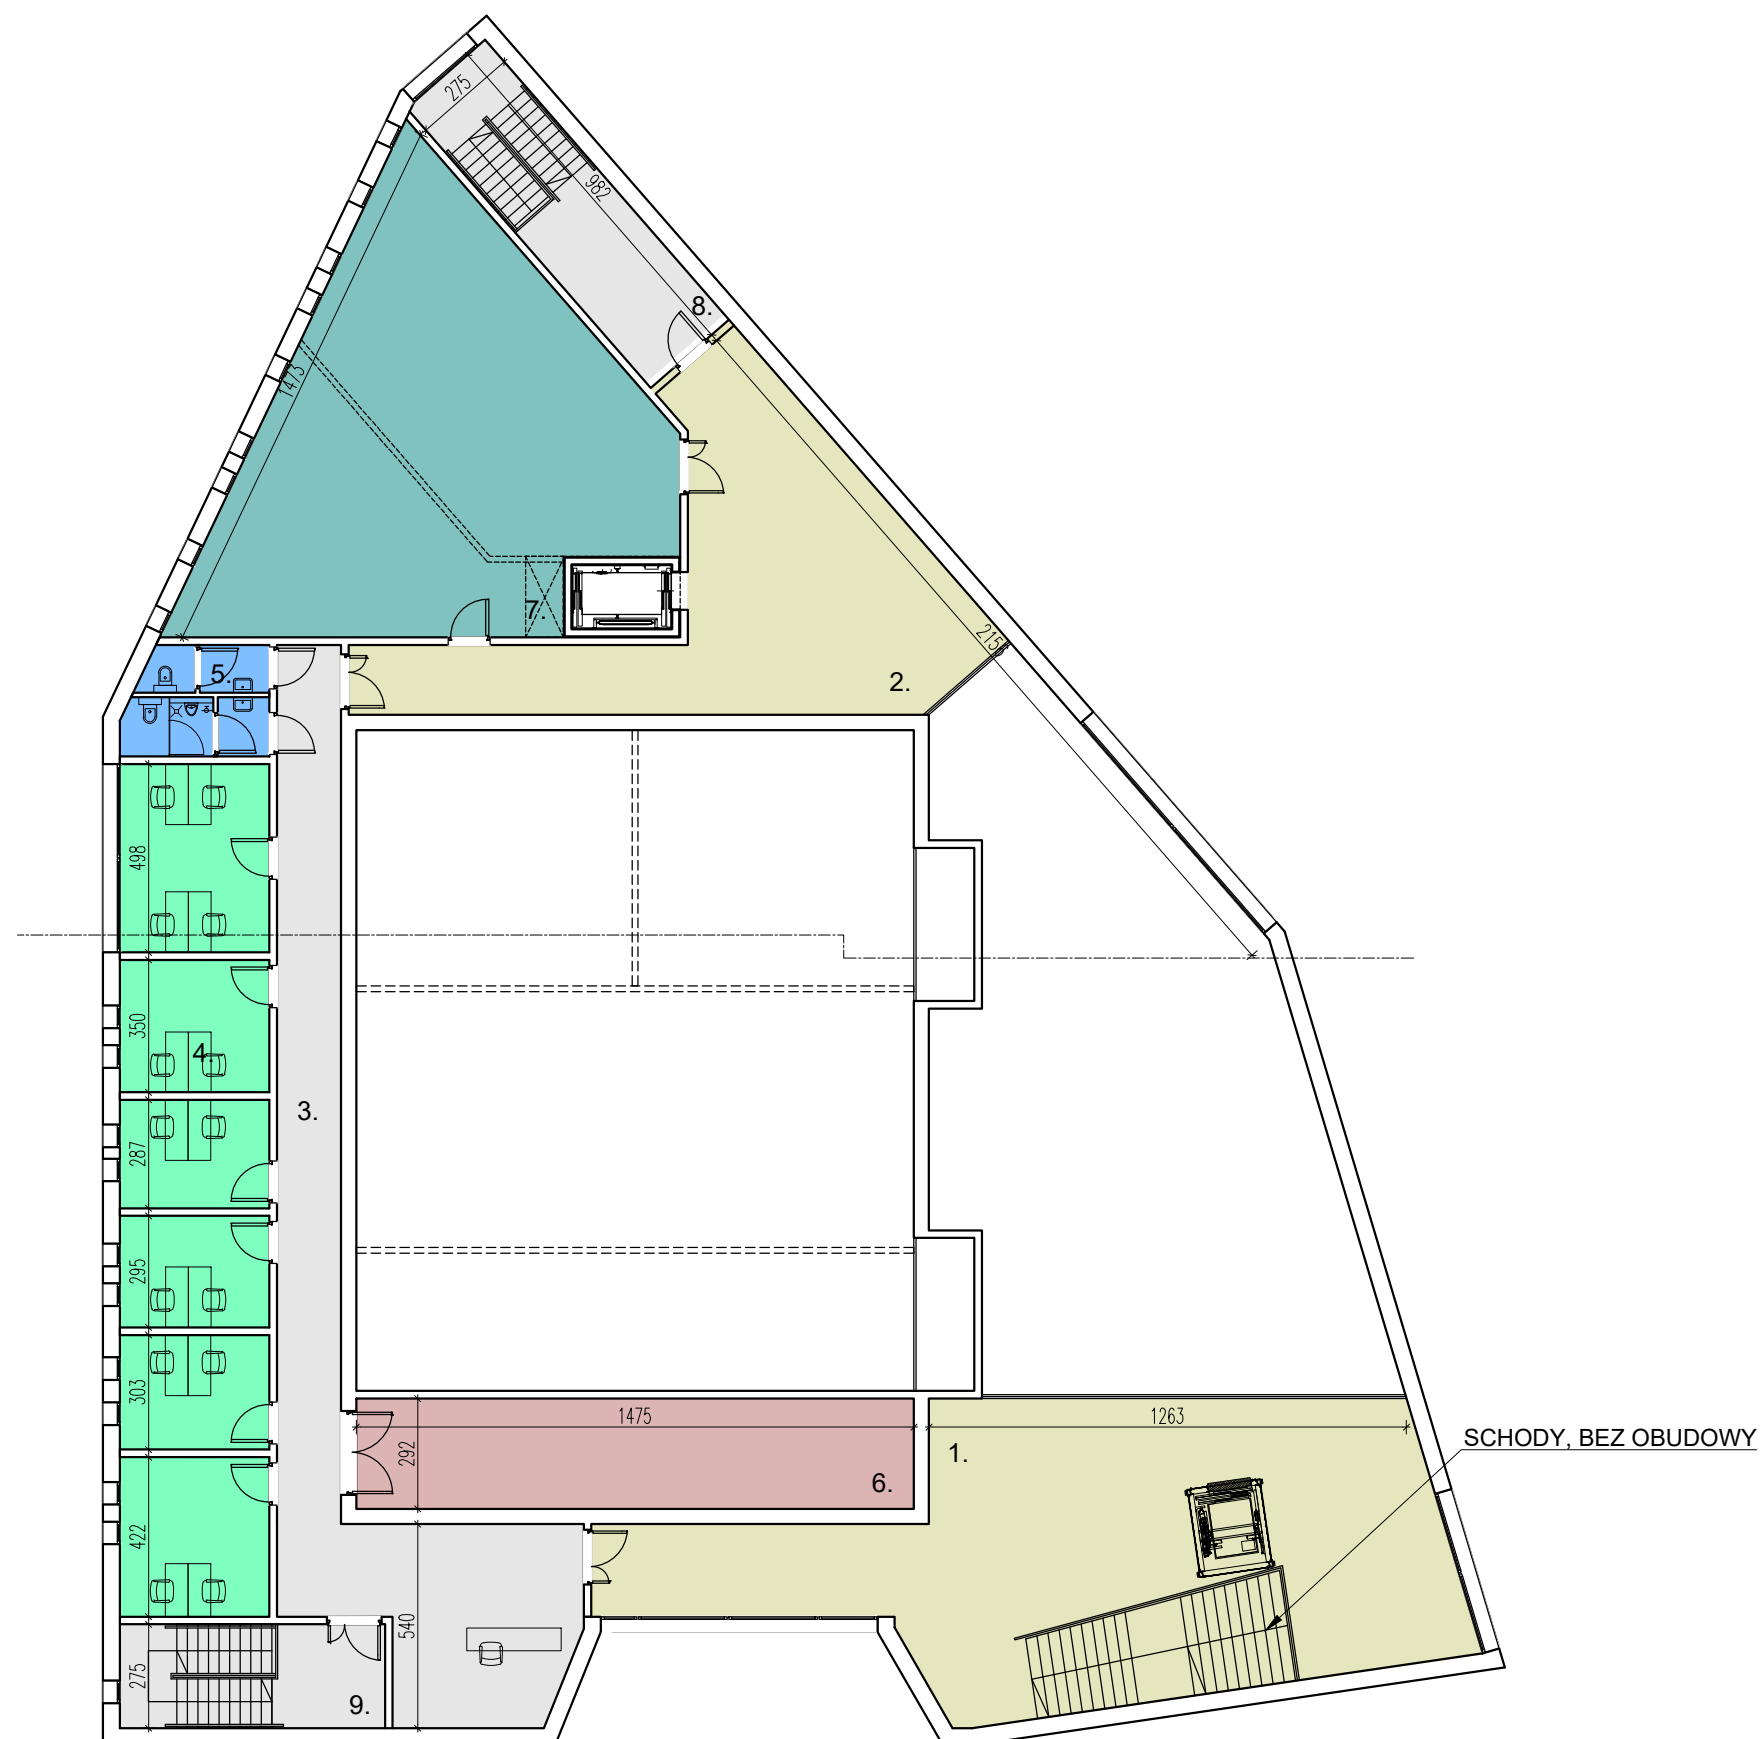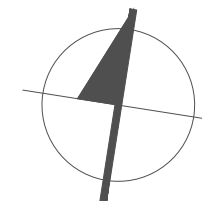

1.	HOL GŁÓWNY	130.23
2.	KOMUNIKACJA OGÓLNODOSTĘPNA	72.13
3.	KORYTARZ WEWNĘTRZNY	72.95
4.	ADMINISTRACJA, BIURA	85.06
5.	TOALETY	9.93
6.	PRZESTRZEŃ TECHNICZNA	43.02
7.	SALE KONFERENCYJNE	107.60
8.	KŁATKA SCHODOWA	26.44
9.	KŁATKA SCHODOWA	19.28
	SUMA	566,64

RZUT 2 PIĘTRA

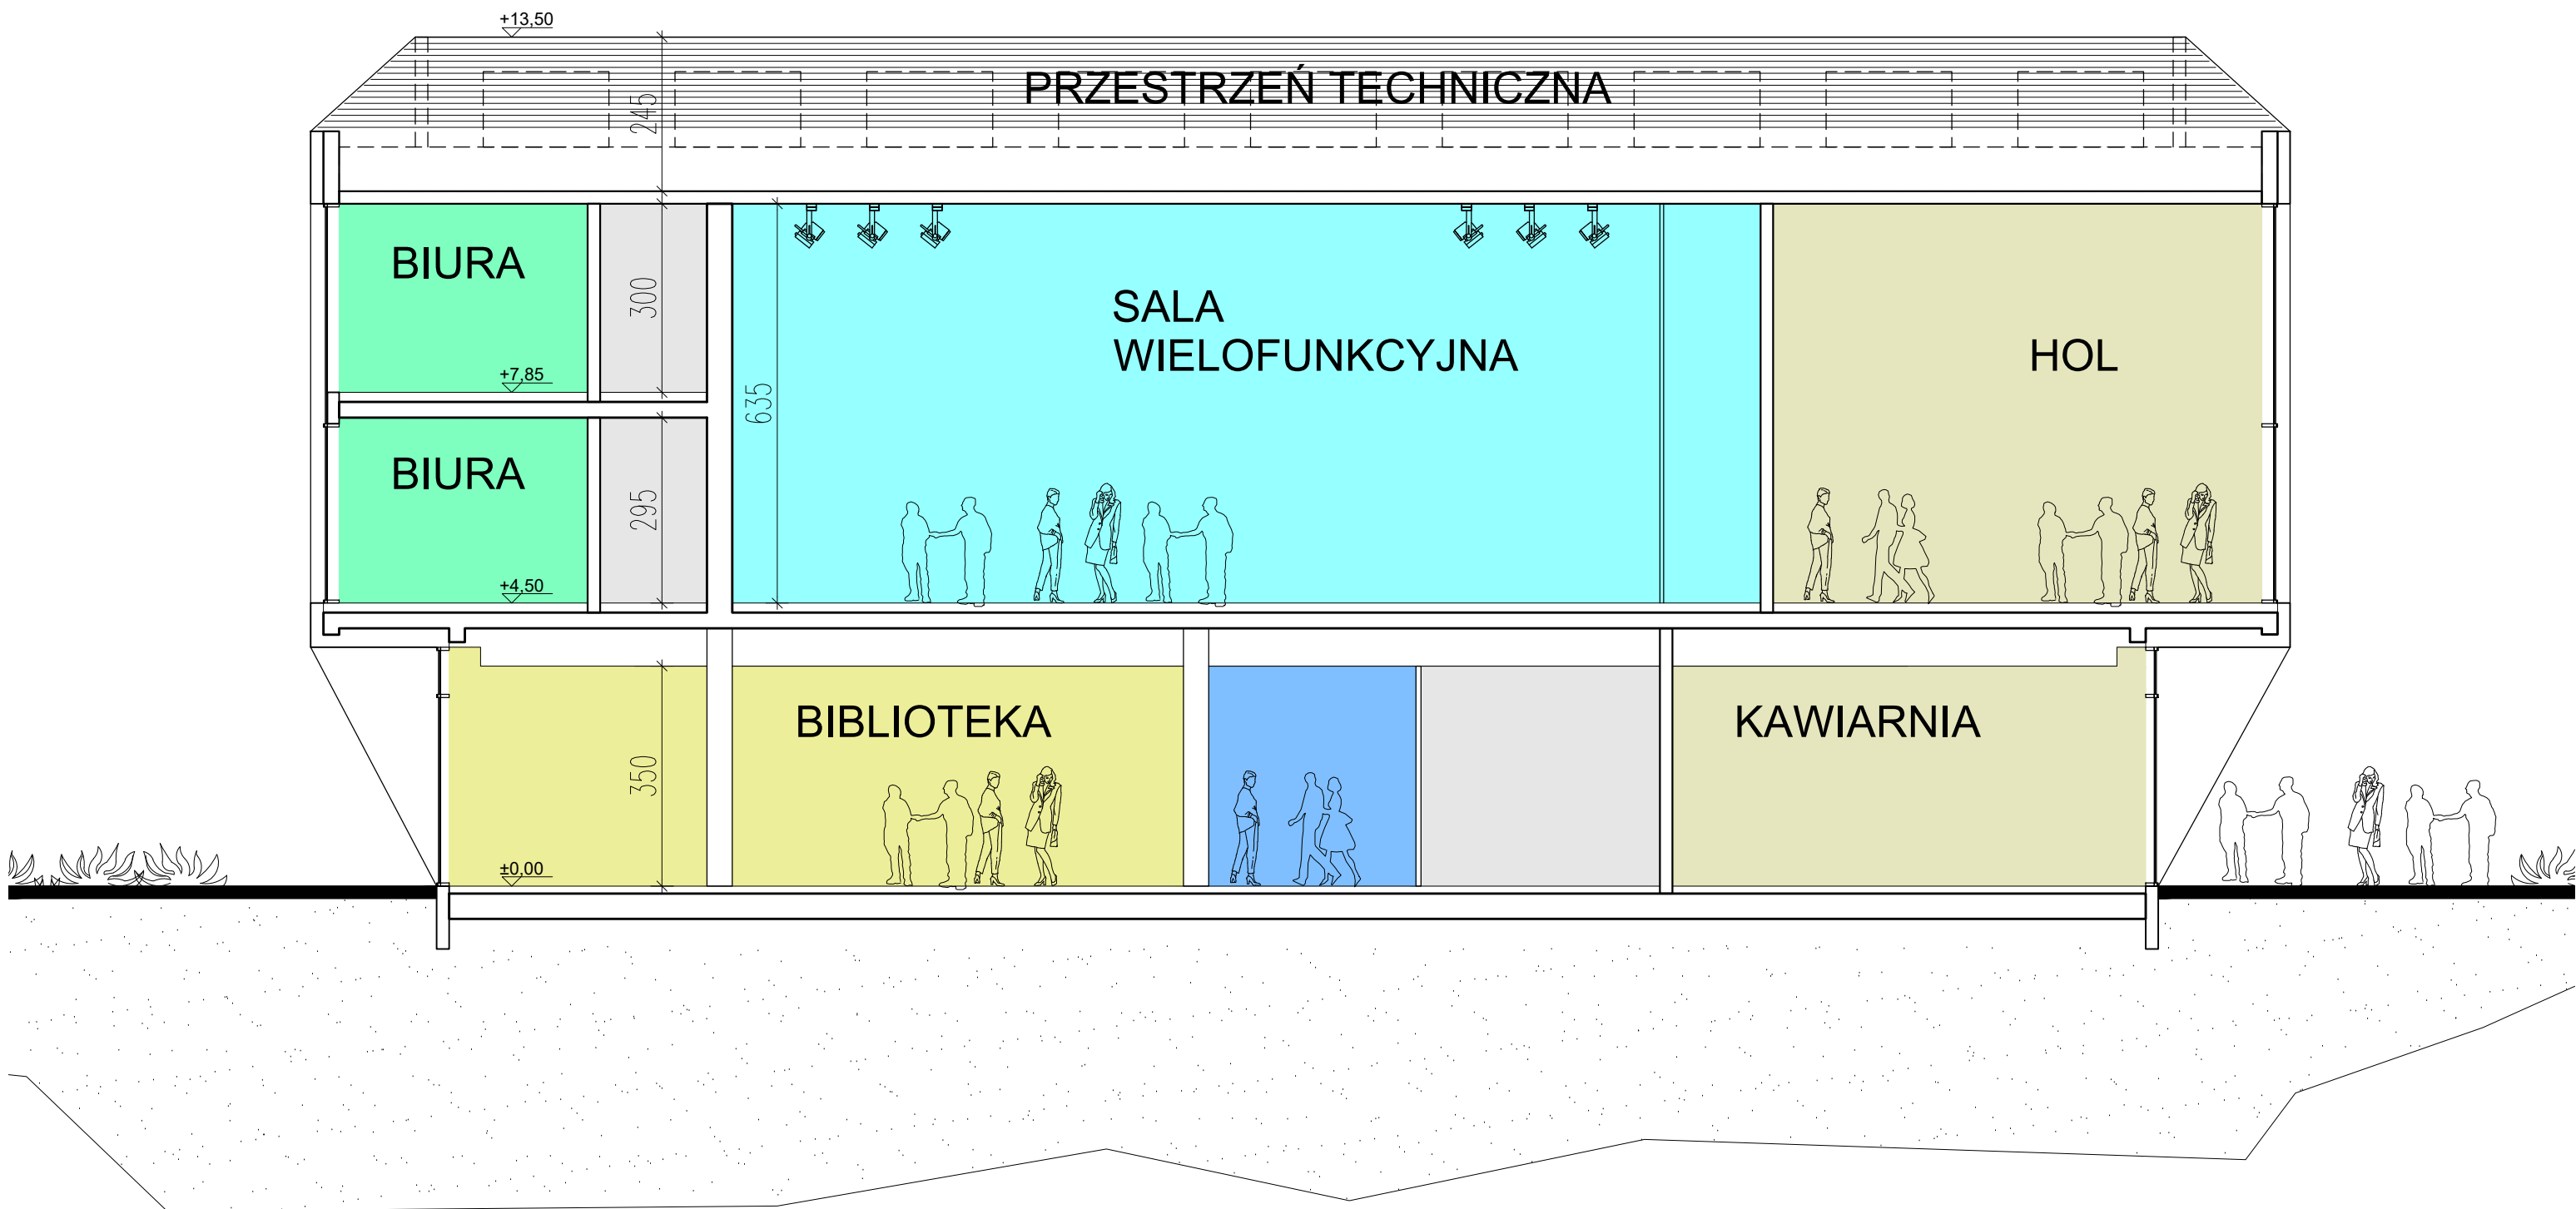

PRZEKRÓJ



