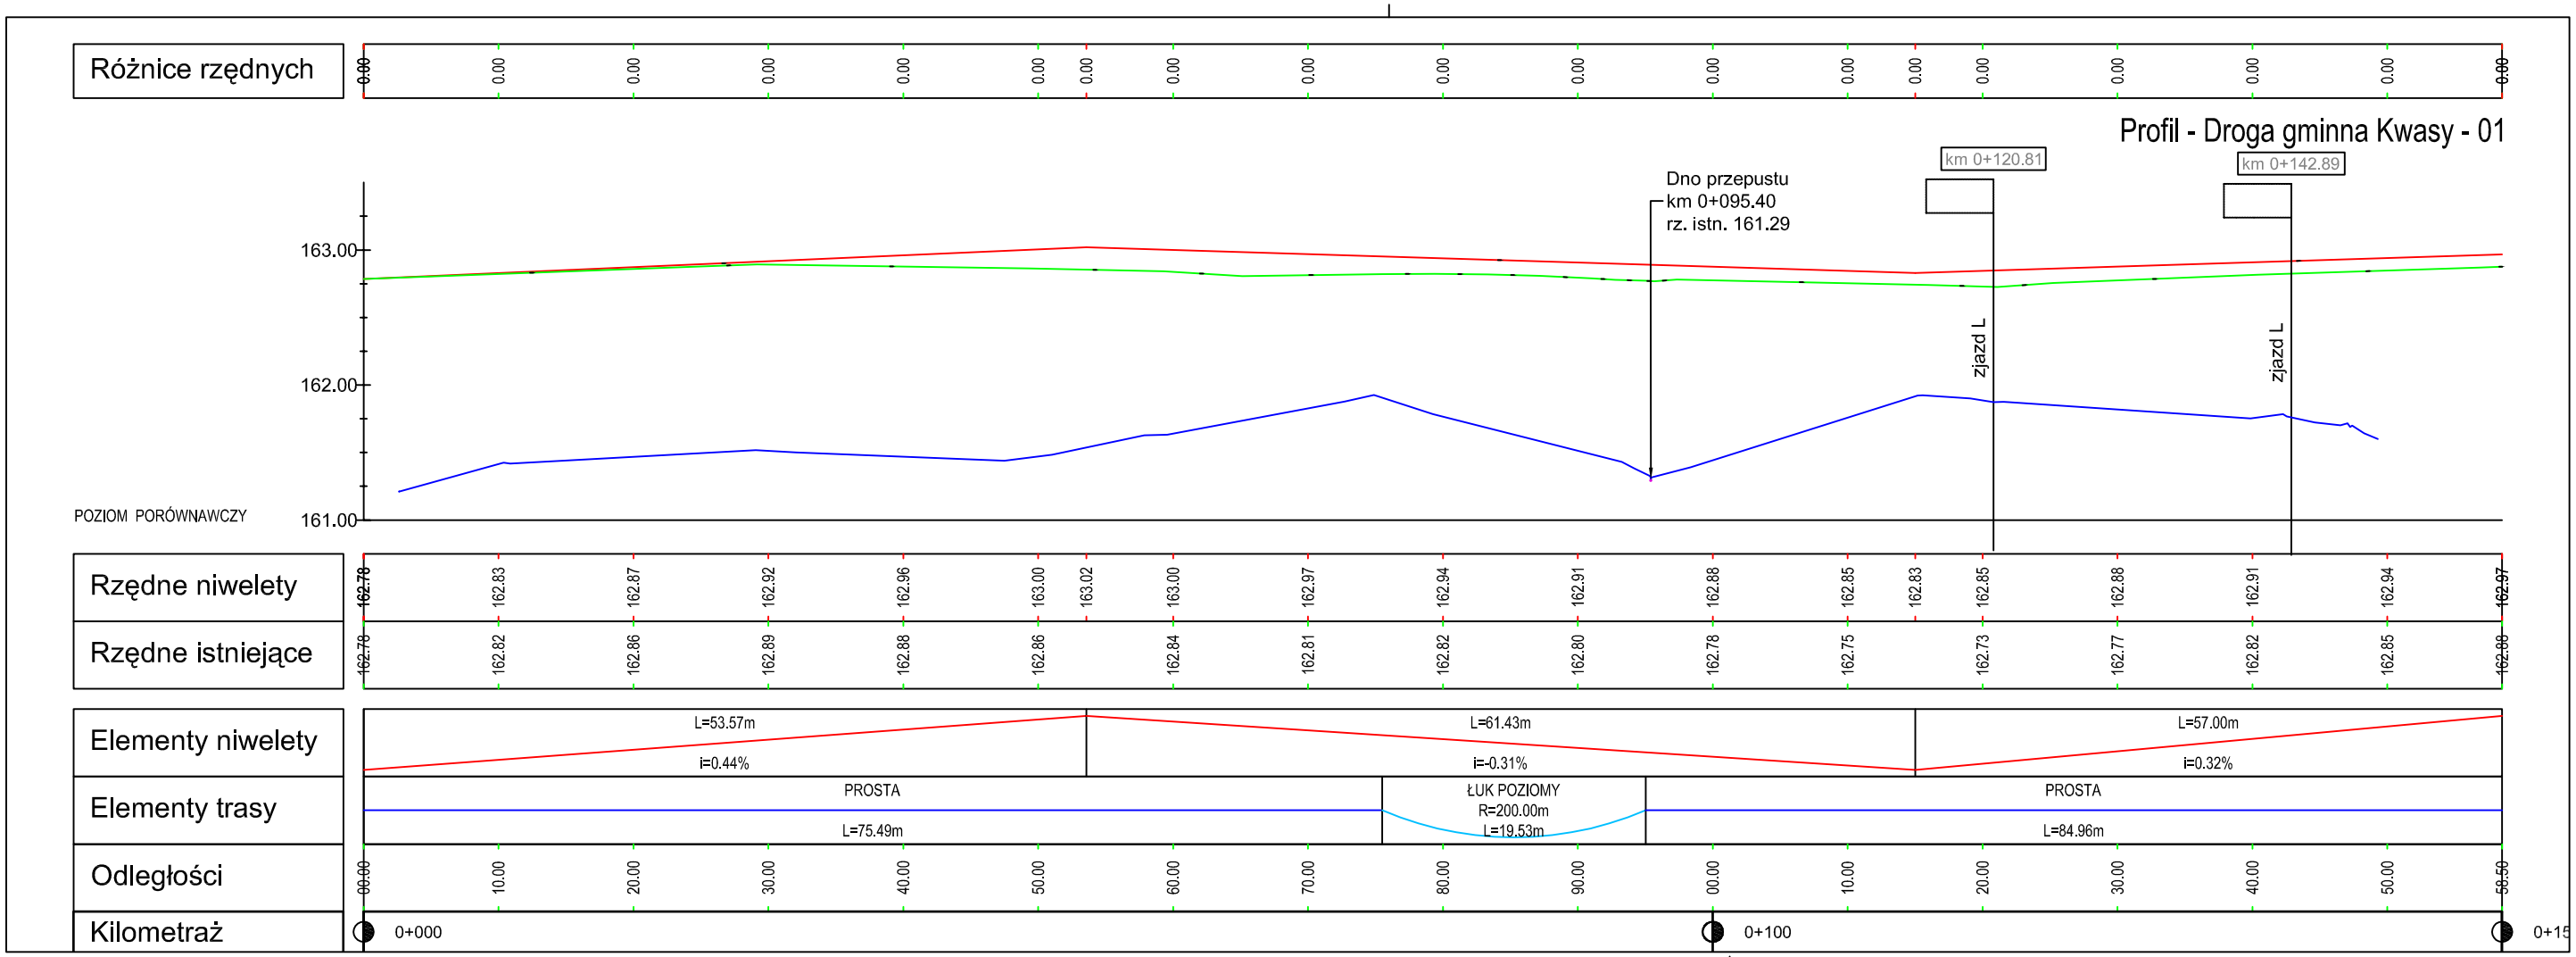
Różnice rzędnych
Profil - Droga gminna Kwasy - 01
km 0+120.81
km 0+142.89
Dno przepustu
km 0+095.40
rz. istn. 161.29
163.00
162.00
161.00
POZIOM PORÓWNAWCZY
zjazd L
zjazd L
Rzędne niwelety
Rzędne istniejące
Elementy niwelety
L=53.57m
i=0.44%
L=61.43m
i=-0.31%
L=57.00m
i=0.32%
Elementy trasy
PROSTA
L=75.49m
ŁUK POZIOMY
R=200.00m
L=19.53m
PROSTA
L=84.96m
Odległości
Kilometraż
0+000
0+100
0+15

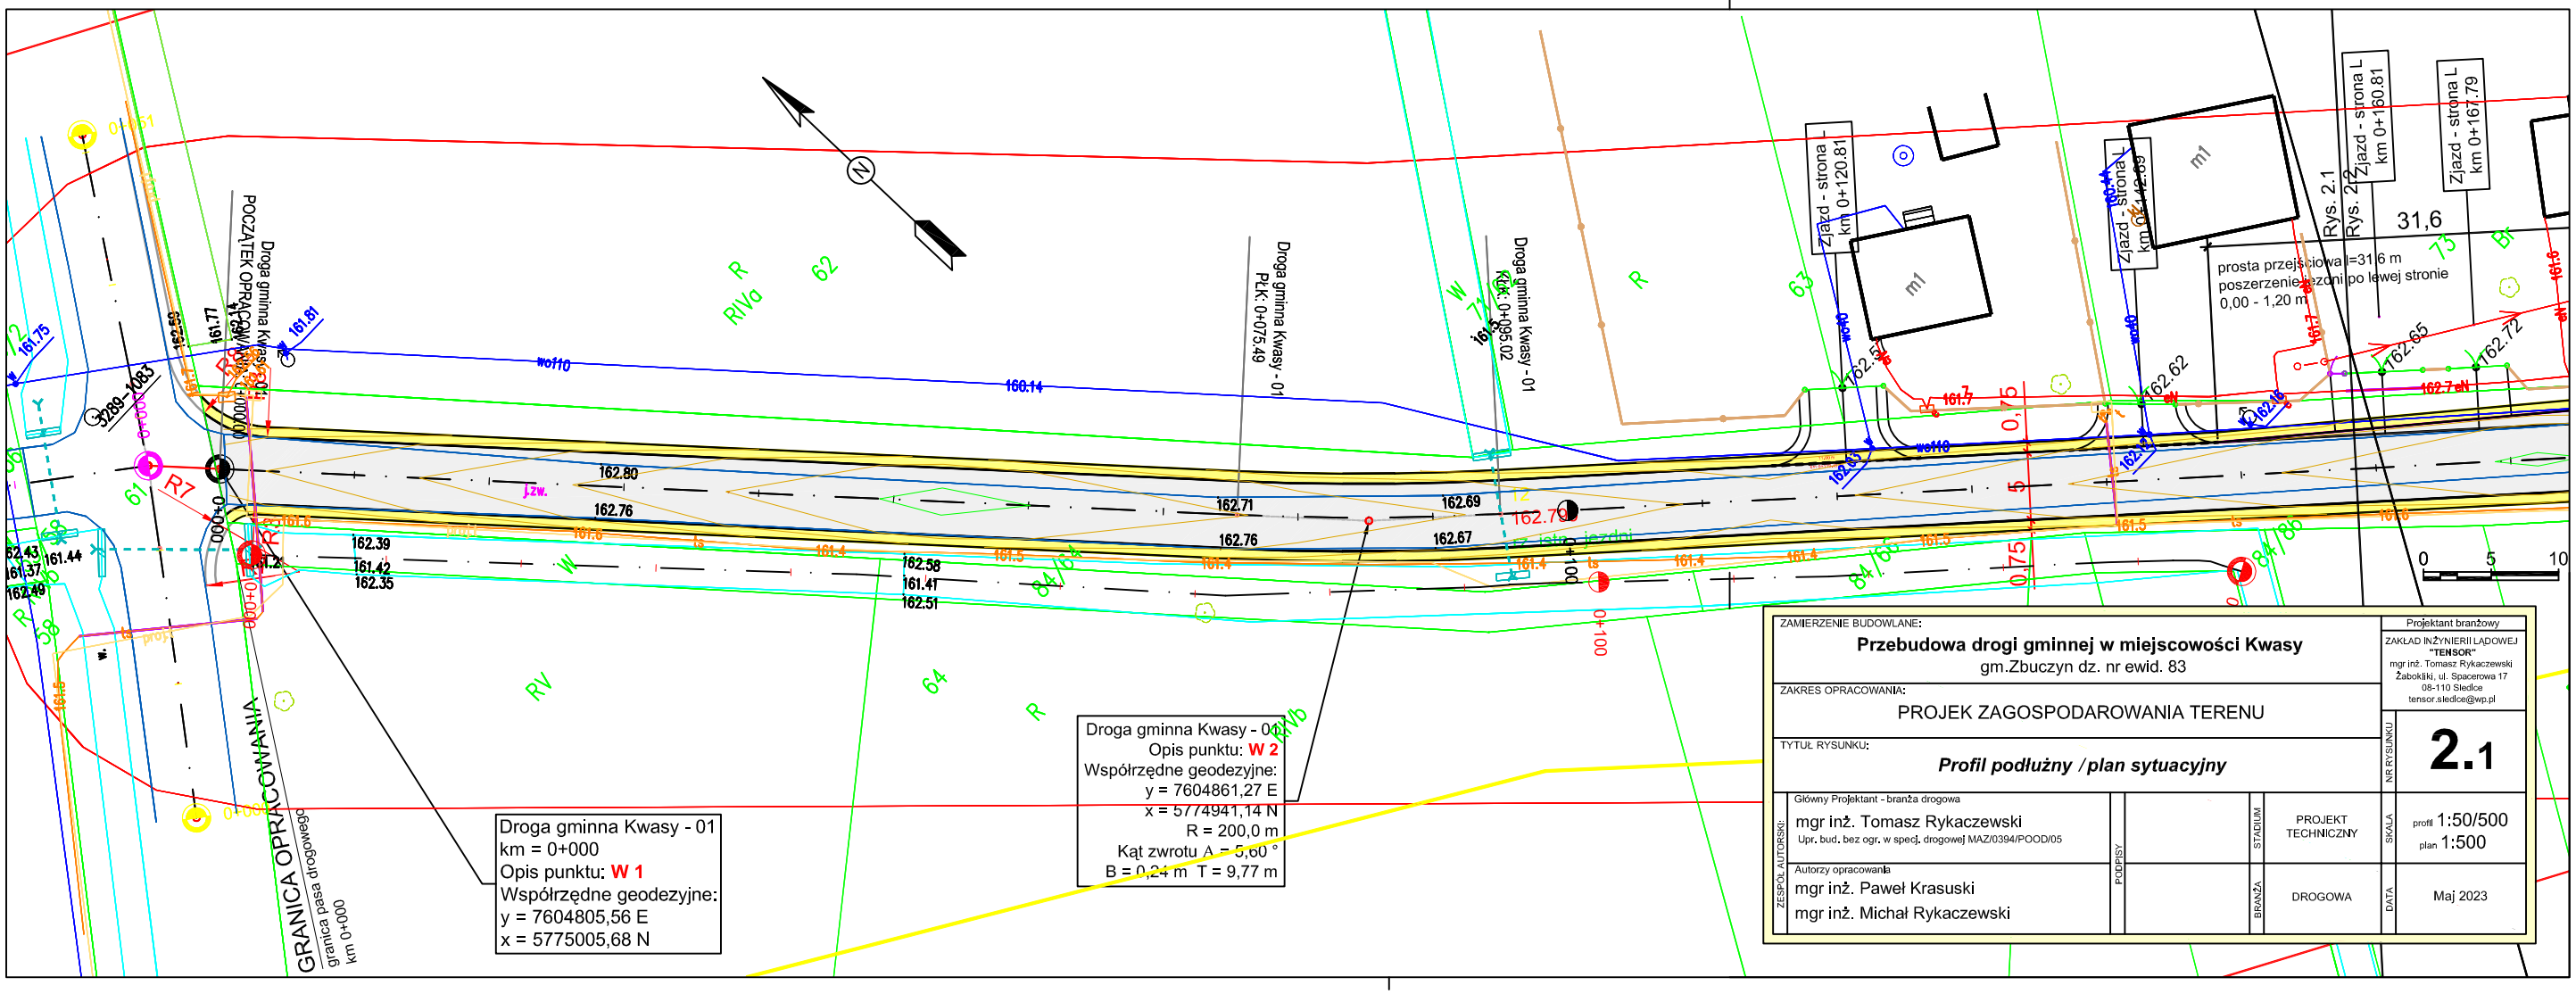
Droga gminna Kwasy - 01
km = 0+000
Opis punktu: W 1
Współrzędne geodezyjne:
y = 7604805,56 E
x = 5775005,68 N
Droga gminna Kwasy - 01
Opis punktu: W 2
Współrzędne geodezyjne:
y = 7604861,27 E
x = 5774941,14 N
R = 200,0 m
Kąt zwrotu Δ = 5,60 °
B = 0,24 m T = 9,77 m
GRANICA OPRACOWANIA
granica pasa drogowego
km 0+000
POCZĄTEK OPRACOWANIA
km 0+000
Droga gminna Kwasy - 01
PŁK: 0+075.49
Droga gminna Kwasy - 01
PŁK: 0+095.02
Zjazd - strona L
km 0+120.81
Zjazd - strona L
km 0+142.89
Zjazd - strona L
km 0+160.81
Zjazd - strona L
km 0+167.79
Rys. 2.1
Rys. 2.2
31,6
prosta przejściowa l=31,6 m
poszerzenie jezdni po lewej stronie
0,00 - 1,20 m
m1
m1
0 5 10
ZAMIERZENIE BUDOWLANE:
Przebudowa drogi gminnej w miejscowości Kwasy
gm.Zbuczyn dz. nr ewid. 83
ZAKRES OPRACOWANIA:
PROJEK ZAGOSPODAROWANIA TERENU
TYTUŁ RYSUNKU:
Profil podłużny / plan sytuacyjny
Projektant branżowy
ZAKŁAD INŻYNIERII LĄDOWEJ "TENSOR"
mgr inż. Tomasz Rykaczewski
Żabokliki, ul. Spacerowa 17
08-110 Siedlce
tensor.siedlce@wp.pl
NR RYSUNKU
2.1
ZESPÓŁ AUTORSKI
Główny Projektant - branża drogowa
mgr inż. Tomasz Rykaczewski
Upr. bud. bez ogr. w spec. drogowej MAZ/0394/POOD/05
Autorzy opracowania
mgr inż. Paweł Krasuski
mgr inż. Michał Rykaczewski
PODPISY
STADIUM
PROJEKT TECHNICZNY
BRANŻA
DROGOWA
SKALA
profil 1:50/500
plan 1:500
DATA
Maj 2023