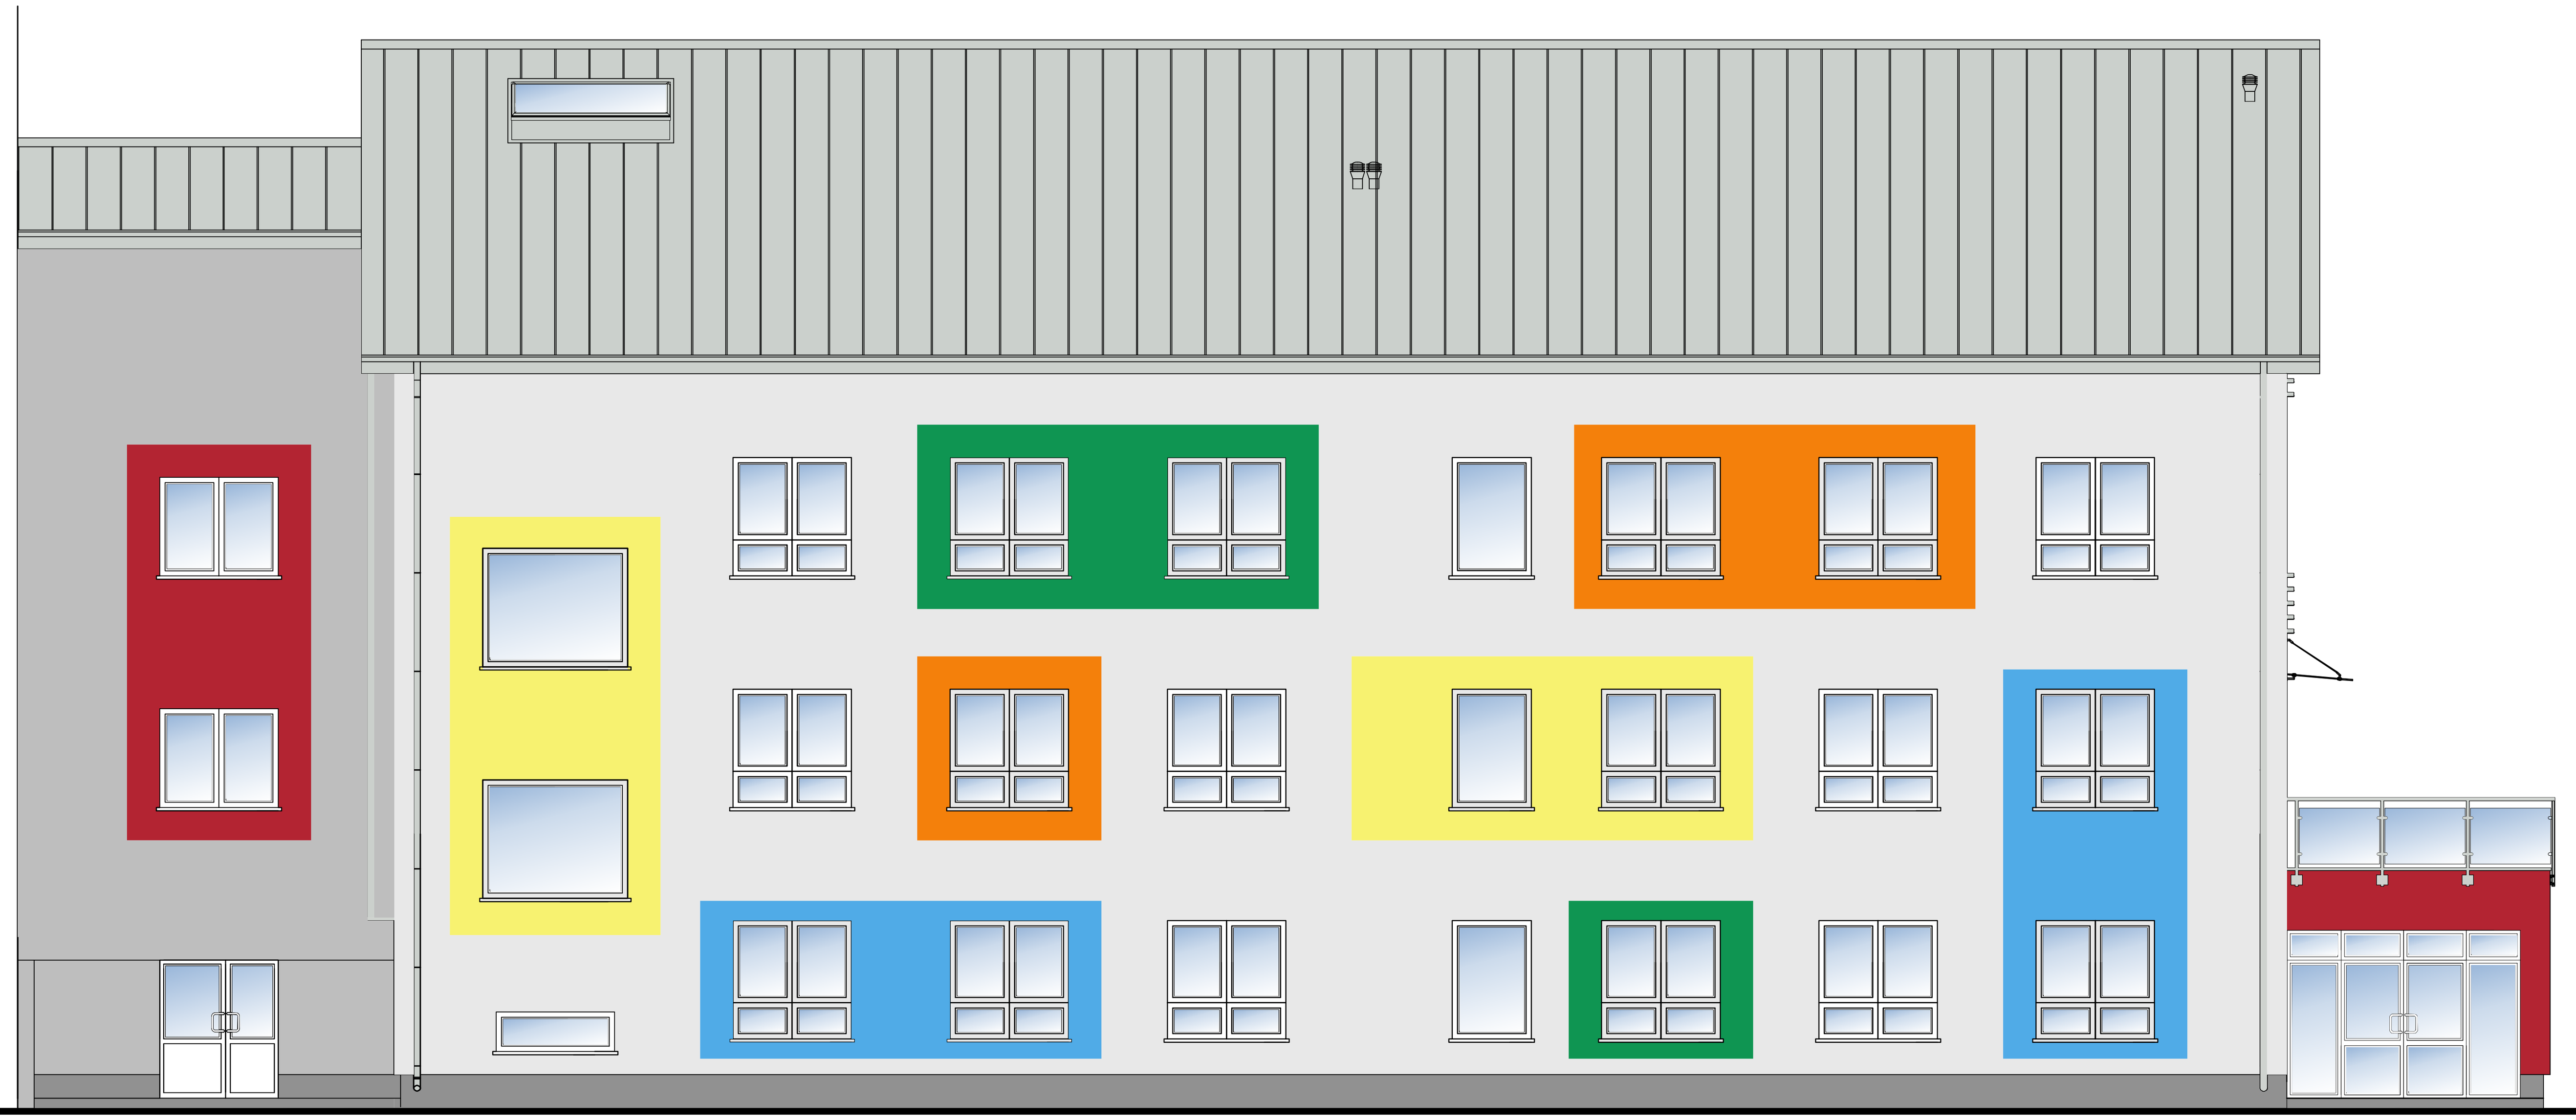

ELEWACJA ZACHODNIA
FRONTOWA 1:100

ELEWACJA POŁUDNIOWA
1:100

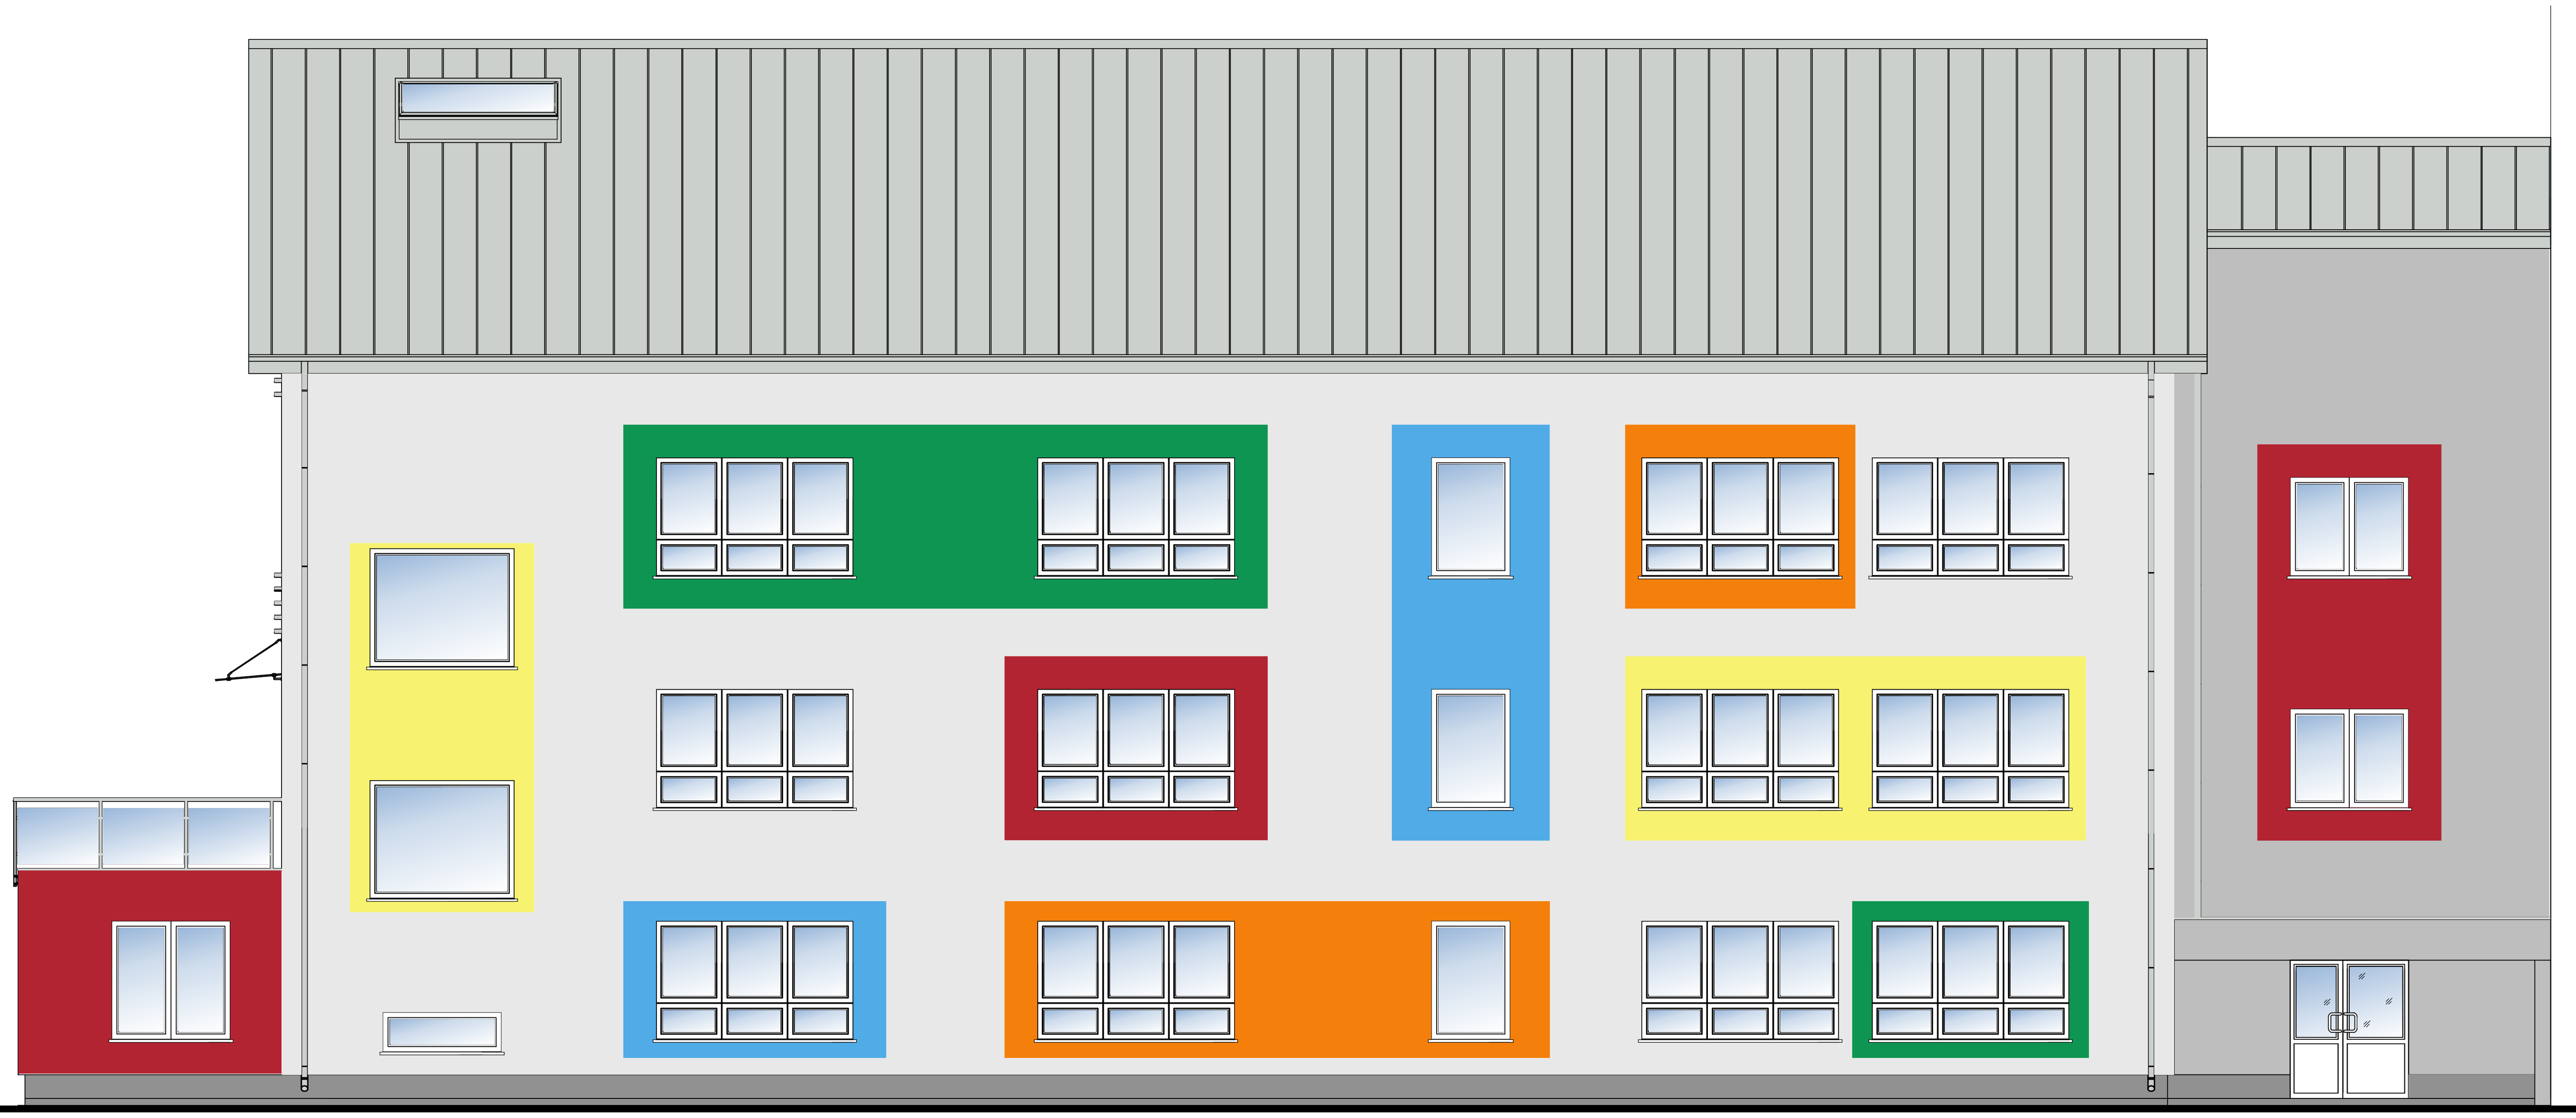

ELEWACJA WSCHODNIA
1:100

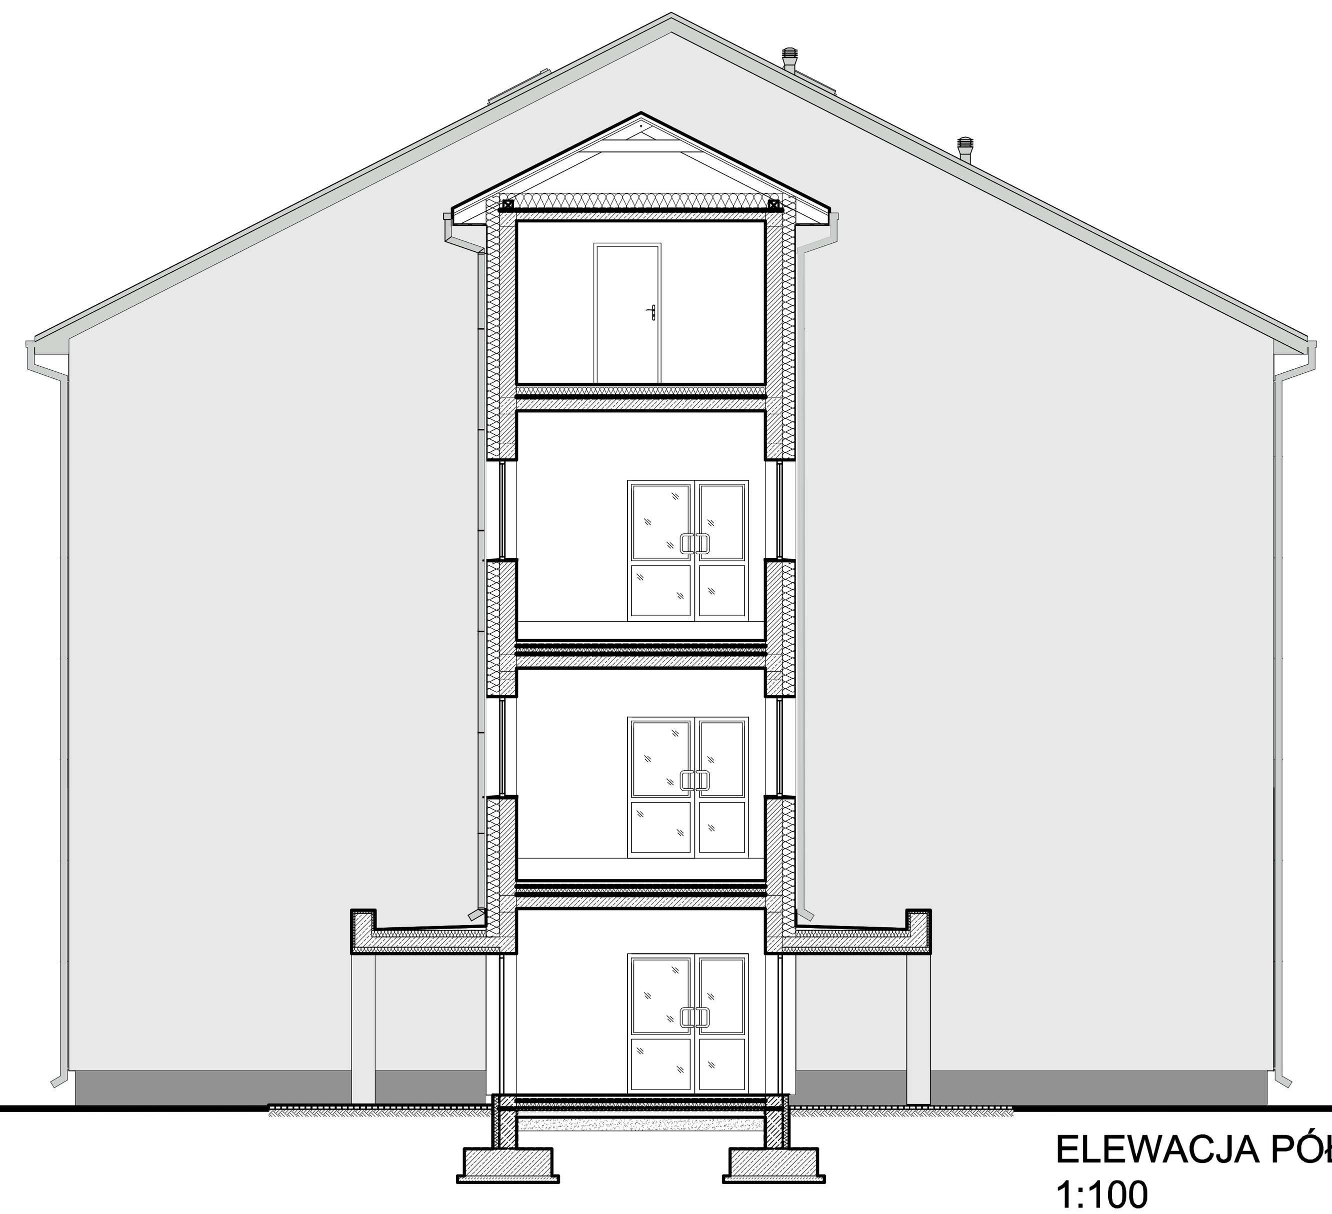

ELEWACJA PÓŁNOCNA
1:100

PROJEKT BUDYNKU GMINNEGO PRZEDSZKOLA

działki o nr ewid. 1490/3, 1490/21,1490/23, 1588/3, 1589/3
jednostka ewidencyjna: 142613_2 Zbuczyn
obręb ewidencyjny: 0043 Zbuczyn

- tynk silikonowy w kolorze jasno szarym (RAL DESIGN 000 90 00 / RGB 232,232,232)
- tynk silikonowy w kolorze:
  - czerwonym (RAL DESIGN 030 40 60)
  - żółtym (RAL DESIGN 095 90 59)
  - niebieskim (RAL DESIGN 220 70 35)
  - zielonym (RAL DESIGN 140 50 60)
  - pomarańczowym (RAL DESIGN 060 60 80)
- tynk silikonowy w kolorze szarym (RAL DESIGN 000 75 00 / RGB 190,190,190)
- Pokrycie dachowe - blacha trapezowa w kolorze szarym (RAL 7035)
- tynk żywiczny mozaikowy (RAL DESIGN 000 60 00 / RGB 145,145,145)

1. Pokrycie dachu - blacha trapezowa w kolorze szarym - RAL 7035.
2. Cokół - tynk żywiczny mozaikowy w kolorze szarym - RAL DESIGN 000 60 00 / RGB 145,145,145.
3. Elewacje - tynk silikonowy w technologii lekkiej
4. Rynny i rury spustowe, obróbki blacharskie i parapety zewnętrzne z blachy powlekanej lub stalowej ocynkowanej w kolorze pokrycia dachowego RAL7035.
5. Stolarka okienna i drzwiowa w kolorze białym lub szarym - do uzgodnienia z Inwestorem na etapie wykonawstwa

ELEWACJE
skala 1:100

TYTUŁ PROJEKTU: BUDOWA BUDYNKU GMINNEGO PRZEDSZKOLA	
ADRES INWESTYCJI: ul. Jana Pawła II 3, 08-106 Zbuczyn, dz. nr ewid.: 1490/3, 1490/21, 1490/23, 1588/3, 1589/3 obręb: 0043 Zbuczyn, jednostka ewid.142613_2 Zbuczyn	
JEDNOSTKA PROJEKTOWA: DK PROJEKT Sp. j. Dorosz Kopytiuk biuro: ul. Narutownicza 47c 21-500 Biała Podlaska email: biuro@dkprojektbp.pl tel. 83 343-51-24	INWESTOR: Gmina Zbuczyn ul. Jana Pawła II 1, 08-106 Zbuczyn
PROJEKTANT: mgr inż. arch Natalia Żurkowska	NR UPRAWNIEŃ: 219/LBOKK/2018 — PODPIS:
SPRAWDZAJĄCY: mgr inż. arch Agnieszka Cajgner-Olędzka	NR UPRAWNIEŃ: LUB/0222/POOK/09 — PODPIS:
FAZA PROJEKTU: BUDOWLANY	BRANŻA: ARCHITEKTURA
TYTUŁ RYSUNKU: ELEWACJE	

DATA	SKALA	KOD PROJEKTU	NR RYSUNKU
05-2021	1:100	07/03/2020	SZ1 - 01 - PB - A - 009 - 0A (Kod | Obiekt | Faza | Branża | Nr rysunku | Rev.)