BELKA SPOCZNIKOWA BS
SKALA 1:20

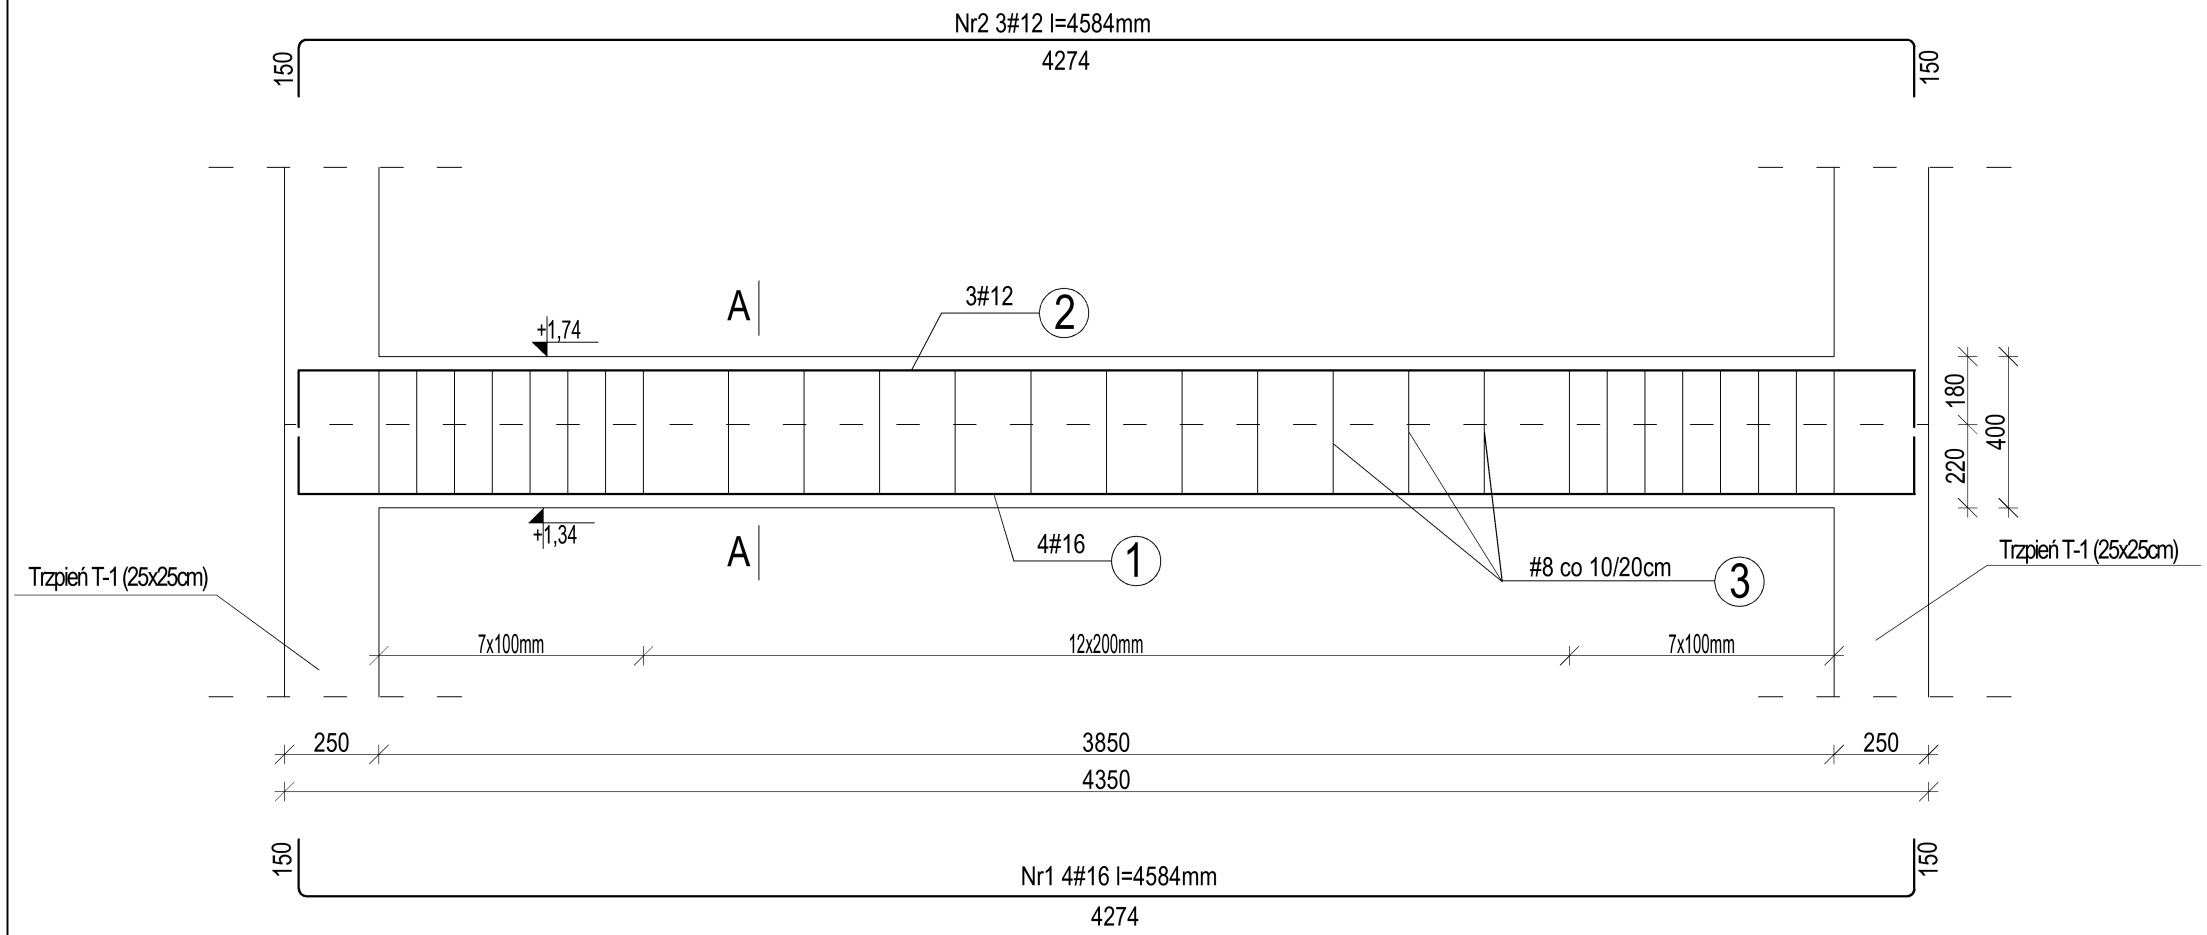

BETON:
KLASA- C20/25
STAL:
KLASA CIĄGLIWOŚCI "B"- AIIIN
GATUNEK: np B500B, A-I-St05
KLASA EKSPOZYCJI: XC1
OTULINA:
DOLNA: 3,80cm
BOCZNA: 3,80cm

A-A

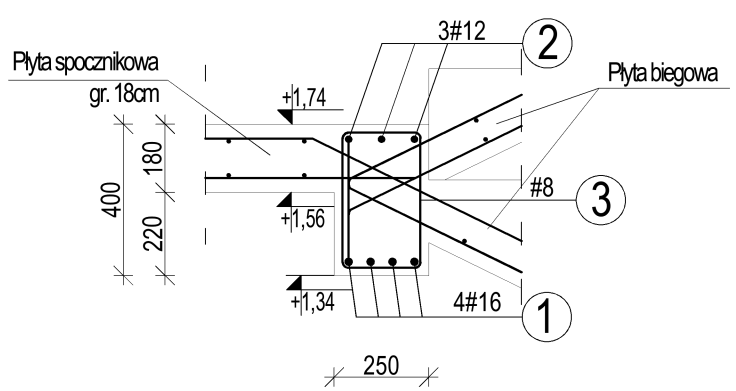

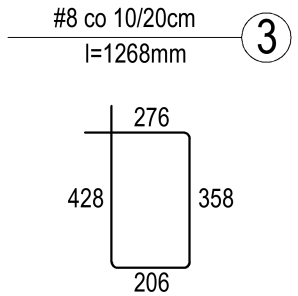

rzędna konstrukcyjna

UWAGA:
-Wymiary strzemion mierzone zostały wzdłuż zewnętrznych krawędzi
-Wymiary prętów głównych podano jako osiowe
-Zbrojenie belki powtarzalne na wszystkich poziomach

TYTUŁ PROJEKTU
BUDOWA BUDYNKU GMINNEGO PRZEDSZKOLA

ADRES INWESTYCJI
ul. Jana Pawła II 3, 08-106 Zbuczyn,
dz. nr ewid.: 1490/3, 1490/21, 1490/23, 1588/3, 1589/3
obręb: 0043 Zbuczyn, jednostka ewid.142613_2 Zbuczyn

JEDNOSTKA PROJEKTOWA	INWESTOR
DK PROJEKT Sp. j. Dorosz Kopytiuk biuro: ul. Narutowicza 47c 21-500 Biała Podlaska email: biuro@dkprojektbp.pl tel. 83 343-51-24	Gmina Zbuczyn ul. Jana Pawła II 1, 08-106 Zbuczyn

PROJEKTANT	NR UPRAWNIEŃ	PODPIS
mgr inż. Roman Kopytiuk	LUB/0055/POOK/10	
SPRAWDZAJĄCY	NR UPRAWNIEŃ	PODPIS
mgr inż. Cezary Maksymiuk	LUB/0222/POOK/09	

FAZA PROJEKTU	BRANŻA
BUDOWLANY	KONSTRUKCYJNA

TYTUŁ RYSUNKU
ZBROJENIE- BELKA SPOCZNIKOWA BS

DATA	SKALA	KOD PROJEKTU	NR RYSUNKU
05-2021	1:20	07/03/2020	SZ1 - 01 - PB - K - 013 - 0 Kod | Obiekt | Faza | Branża | Nr rysunku | Rev.