STOPA FUNDAMENTOWA SF-5
skala 1:20

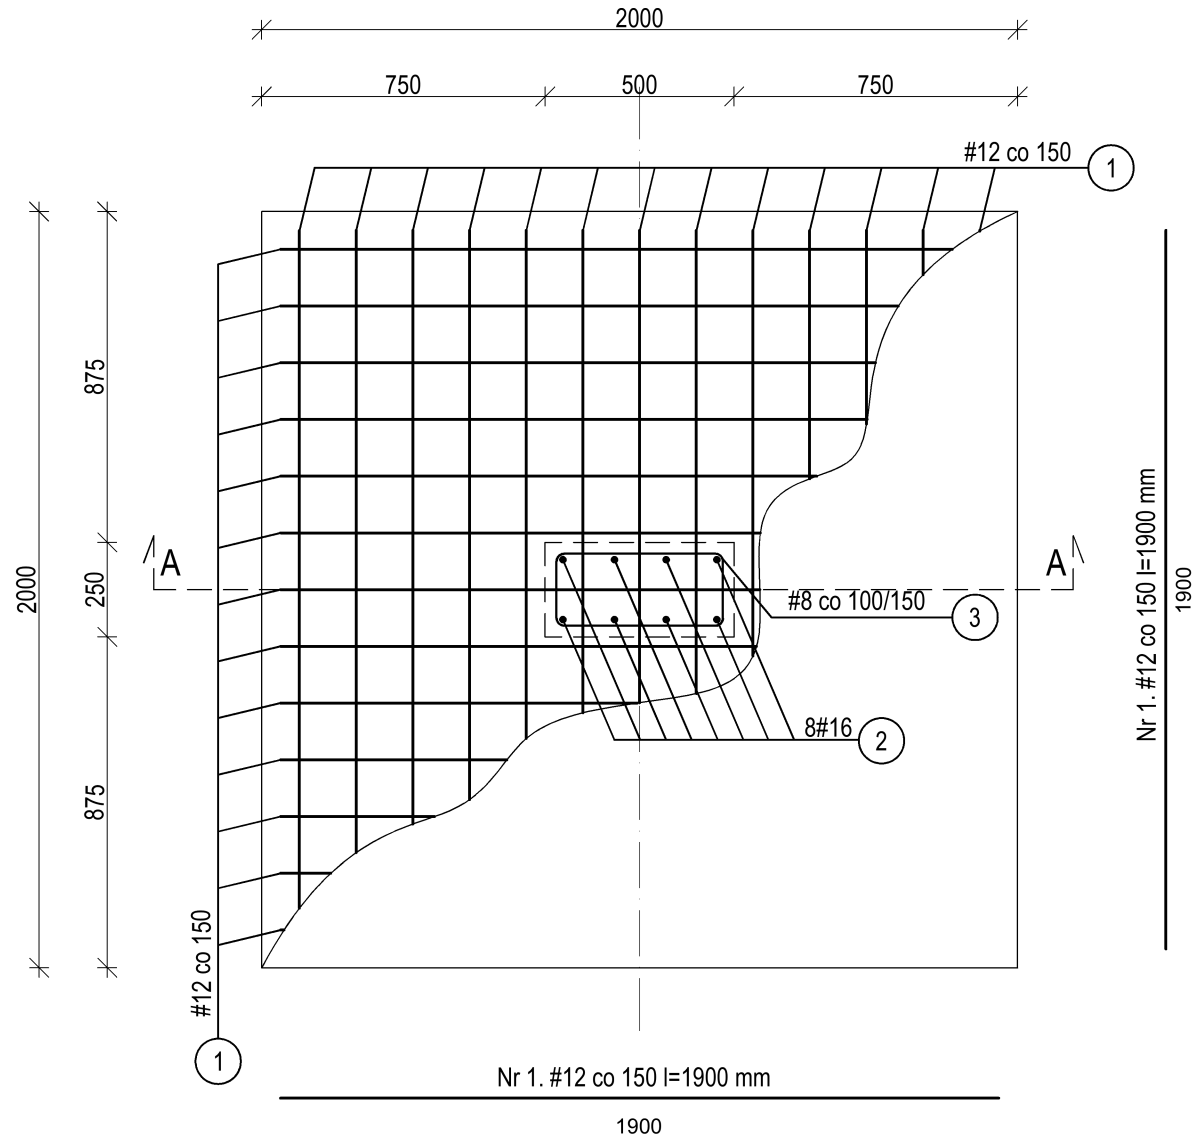

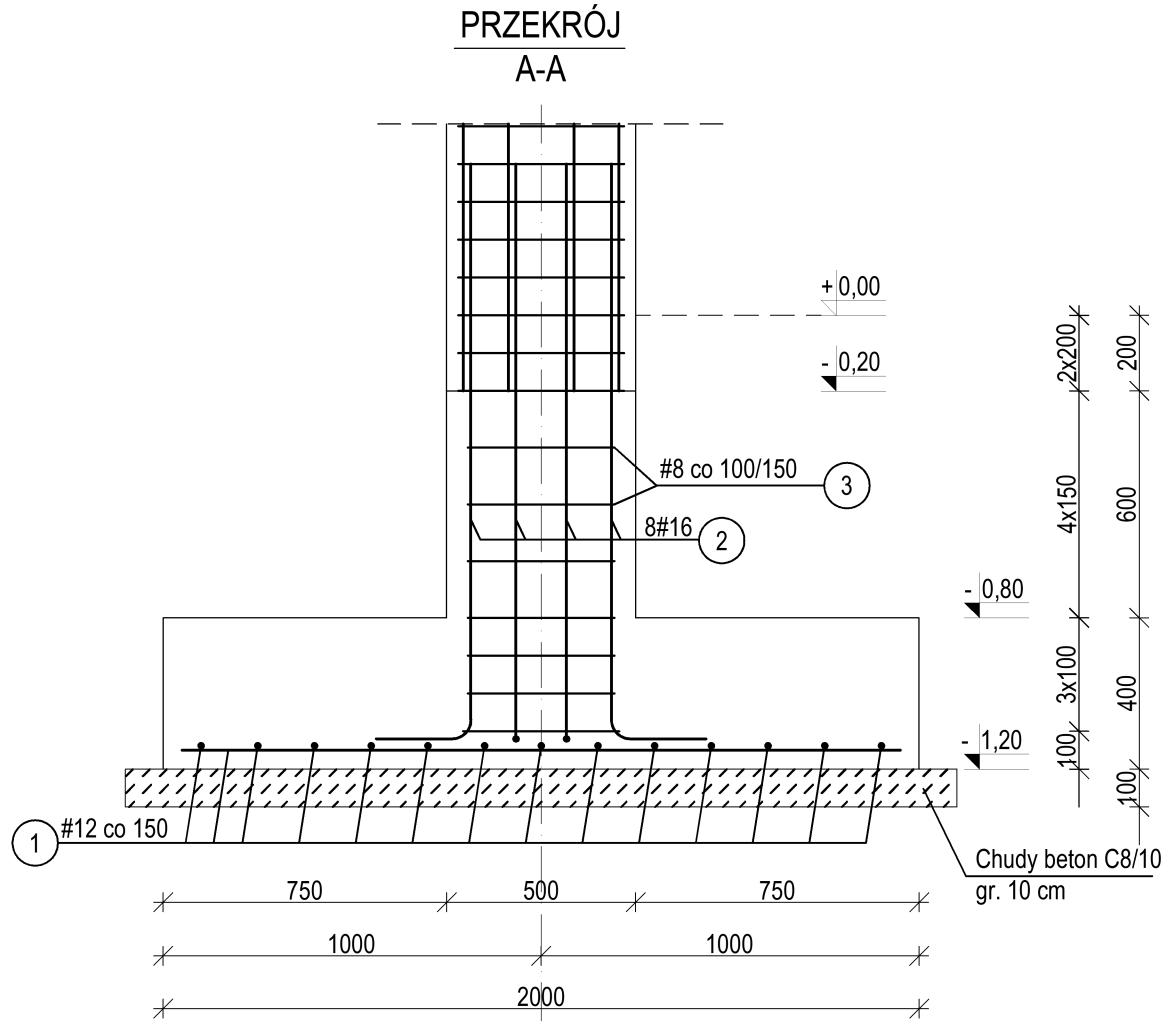

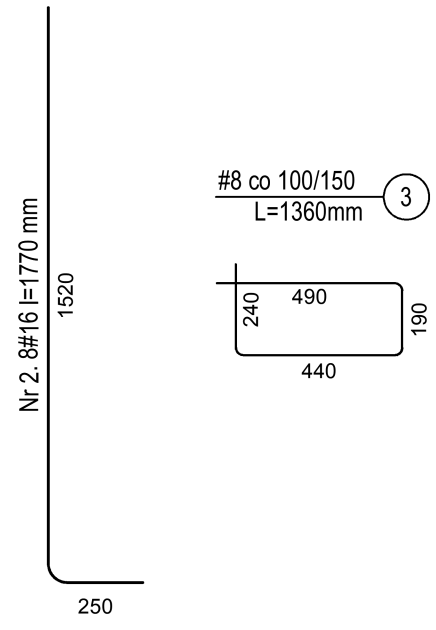

LEGENDA:

- beton	- C25/30, XC-1
- beton podkładowy	- C8/10
- stal zbrojeniowa	- AIIIN - B500B (pręty główne)
	- AIIIN - B500B lub B500A (strzemiona)
- otulina	- c_{nom}=50mm

UWAGA:

Przy dowiązywaniu prętów do starterów zachować zakład min. 40Ø

TYTUŁ PROJEKTU
BUDOWA BUDYNKU GMINNEGO PRZEDSZKOLA

ADRES INWESTYCJI
ul. Jana Pawła II 3, 08-106 Zbuczyn,
dz. nr ewid.: 1490/3, 1490/21, 1490/23, 1588/3, 1589/3
obręb: 0043 Zbuczyn, jednostka ewid.142613_2 Zbuczyn

JEDNOSTKA PROJEKTOWA	INWESTOR
DK PROJEKT Sp. j. Dorosz Kopytiuk biuro: ul. Narutownicza 47c 21-500 Biała Podlaska email: biuro@dkprojektbp.pl tel. 83 343-51-24	Gmina Zbuczyn ul. Jana Pawła II 1, 08-106 Zbuczyn

PROJEKTANT	NR UPRAWNIEŃ	PODPIS
mgr inż. Roman Kopytiuk	LUB/0055/POOK/10	
SPRAWDZAJĄCY	NR UPRAWNIEŃ	PODPIS
mgr inż. Cezary Maksymiuk	LUB/0222/POOK/09	

FAZA PROJEKTU	BRANŻA
BUDOWLANY	KONSTRUKCYJNA

TYTUŁ RYSUNKU
STOPA FUNDAMENTOWA SF-5

DATA	SKALA	KOD PROJEKTU	NR RYSUNKU
05-2021	1:20	07/03/2020	SZ1 - 01 - PB - K - 050 - 0 Kod | Obiekt | Faza | Branża | Nr rysunku | Rev.