SCHEMAT WYMIANU

SKALA 1:25

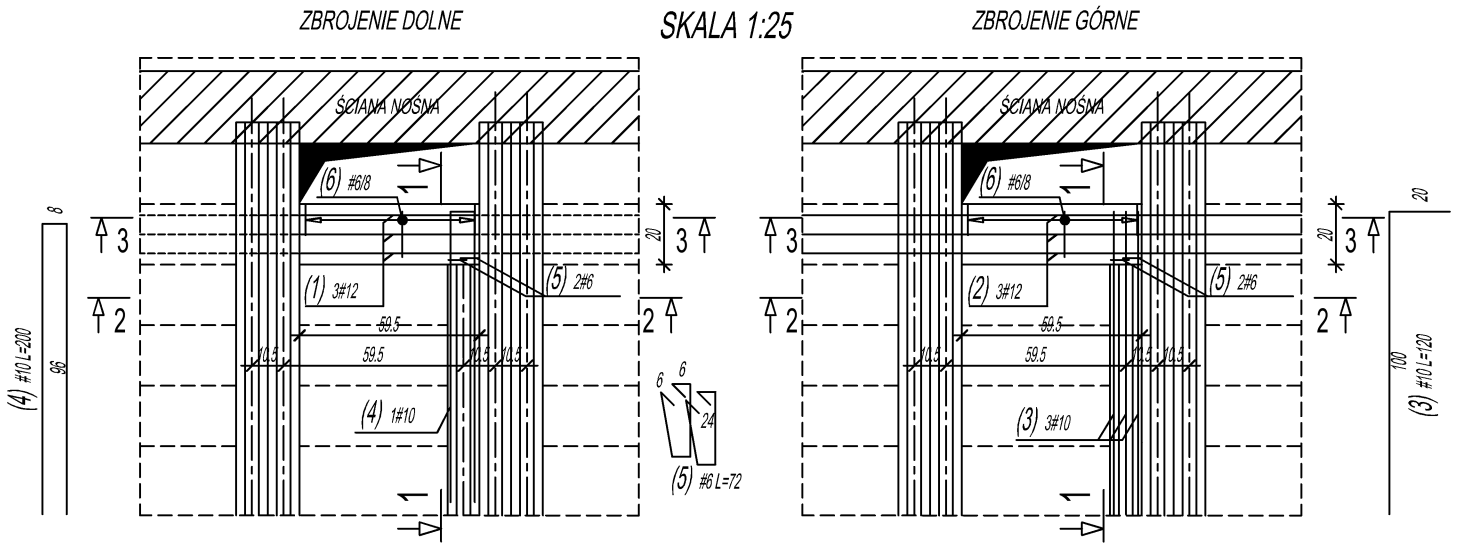

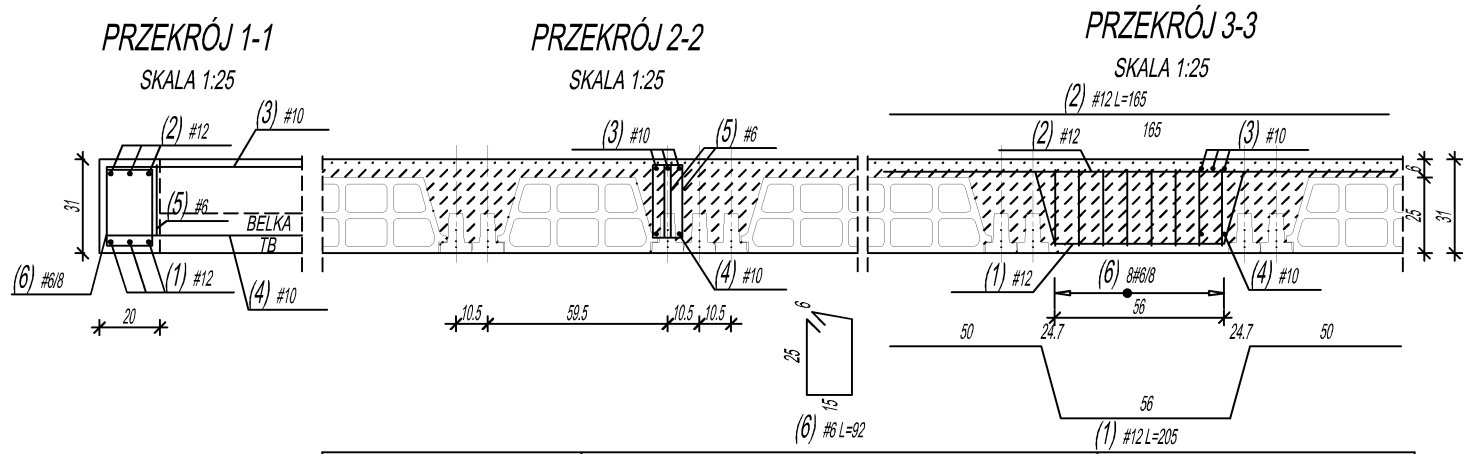

				Obiekt:								Rys. Nr rys. Strona 1 Data Wyk.
Nr	Ø [mm]	Klasa stali	Sztuk	Kształt [cm]	Długość [cm]	Długość całkowita [m]						
						6	10	12				
1	#12	A IIIN	3	50 24.7 24.7 50 23.8 56 23.8	205			6.15				
2	#12	A IIIN	3	165	165			4.95				
3	#10	A IIIN	3	20 100	120		3.6					
4	#10	A IIIN	1	8 96	200		2					
5	#6	A IIIN	2	6 6 24	72	1.44						
6	#6	A IIIN	8	6 25 15	92	7.36						
				Długość ogółem [m]		8.8	5.6	11.1				
				Ciężar 1mb [kg]		0.222	0.617	0.888				
				Ciężar ogółem [kg]		2	3.5	9.9				
				Ciężar wg klas stali [kg]				(A IIIN) 15.4				
				Ciężar razem [kg]								15.4

UWAGA: ZESTAWIENIE DLA 1 SZT.

UWAGA:
- KLASA BETONU C25/30
- RYSUNEK ZWYMIAROWANO W [cm]
- WYMIARY PRĘTÓW PODAWANE SĄ PO ZEWNĘTRZNYM OBRYSIE
- ZESTAWIENIE STALI SPORZĄDZONO DLA 1 ELEMENTU
- DŁUGOŚĆ PRĘTÓW DOSTOSOWAĆ DO UKŁADU BELEK

GRUBOŚĆ STROPU: 25 cm+6 cm
DŁUGOŚĆ WYMIANU 59,5 cm

TYTUŁ PROJEKTU
BUDOWA BUDYNKU GMINNEGO PRZEDSZKOLA

ADRES INWESTYCJI
ul. Jana Pawła II 3, 08-106 Zbuczyn,
dz. nr ewid.: 1490/3, 1490/21, 1490/23, 1588/3, 1589/3
obręb: 0043 Zbuczyn, jednostka ewid.142613_2 Zbuczyn

JEDNOSTKA PROJEKTOWA
DK PROJEKT Sp. j. Dorosz Kopytiuk
biuro: ul. Narutowicza 47c
21-500 Biała Podlaska
email: biuro@dkprojektbp.pl
tel. 83 343-51-24

INWESTOR
Gmina Zbuczyn
ul. Jana Pawła II 1, 08-106 Zbuczyn

PROJEKTANT
mgr inż.
Roman Kopytiuk
NR UPRAWNIEŃ LUB/0055/POOK/10
PODPIS

SPRAWDZAJĄCY
mgr inż.
Cezary Maksymiuk
NR UPRAWNIEŃ LUB/0222/POOK/09
PODPIS

FAZA PROJEKTU: BUDOWLANY
BRANŻA: KONSTRUKCYJNA

TYTUŁ RYSUNKU
SCHEMAT WYMIANU

DATA	SKALA	KOD PROJEKTU	NR RYSUNKU
05-2021	1:25	07/03/2020	SZ1 - 01 - PB - K - 056 - 0
			Kod | Obiekt | Faza | Branża | Nr rysunku | Rev.