PRZEKRÓJ NORMALNY BOISKA
SKALA 1:10

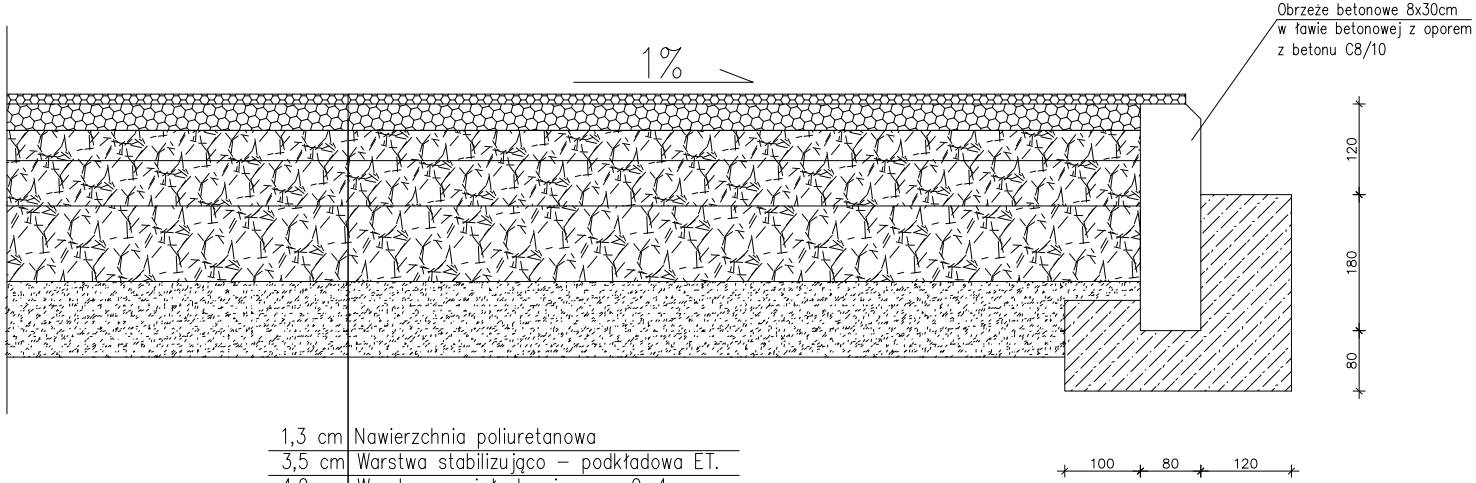

1,3 cm	Nawierzchnia poliuretanowa
3,5 cm	Warstwa stabilizująco – podkładowa ET.
4,0 cm	Warstwa z miału kamiennego 0–4mm
6,0 cm	Warstwa z kruszywa łamanego 0–31,5mm
10,0 cm	Warstwa kruszywa łamanego 31,5–63mm
10,0 cm	Warstwa odsączająca z piasku i pospółki
	grunt rodzimy