

**PROJEKTY I NADZORY DROGOWE**  
mgr Róża Konasiuk

Zamawiający:

GMINA ZBUCZYN  
UL. JANA PAWŁA II 1  
08-106 ZBUCZYN

Tytuł projektu:

PRZEBUDOWA DROGI GMINNEJ NR 361344W  
W MIEJSCOWOŚCI BORKI - WYRKI, GMINA ZBUCZYN.

Tytuł rysunku:

PRZEKRÓJ PODŁUŻNY

**Rys. 3**

Projektant:

mgr inż. Arkadiusz Jarosław Konasiuk  
upr. nr ewid. LUB/0183/PWOD/06  
do proj. i kierow. robotami budowlanymi  
bez ograniczeń w specjalności drogowej  
LUB/BD/0090/07

Skala:


1:100/1000

Branka:

DROGOWA

Data:

SIERPIEŃ 2019 r.

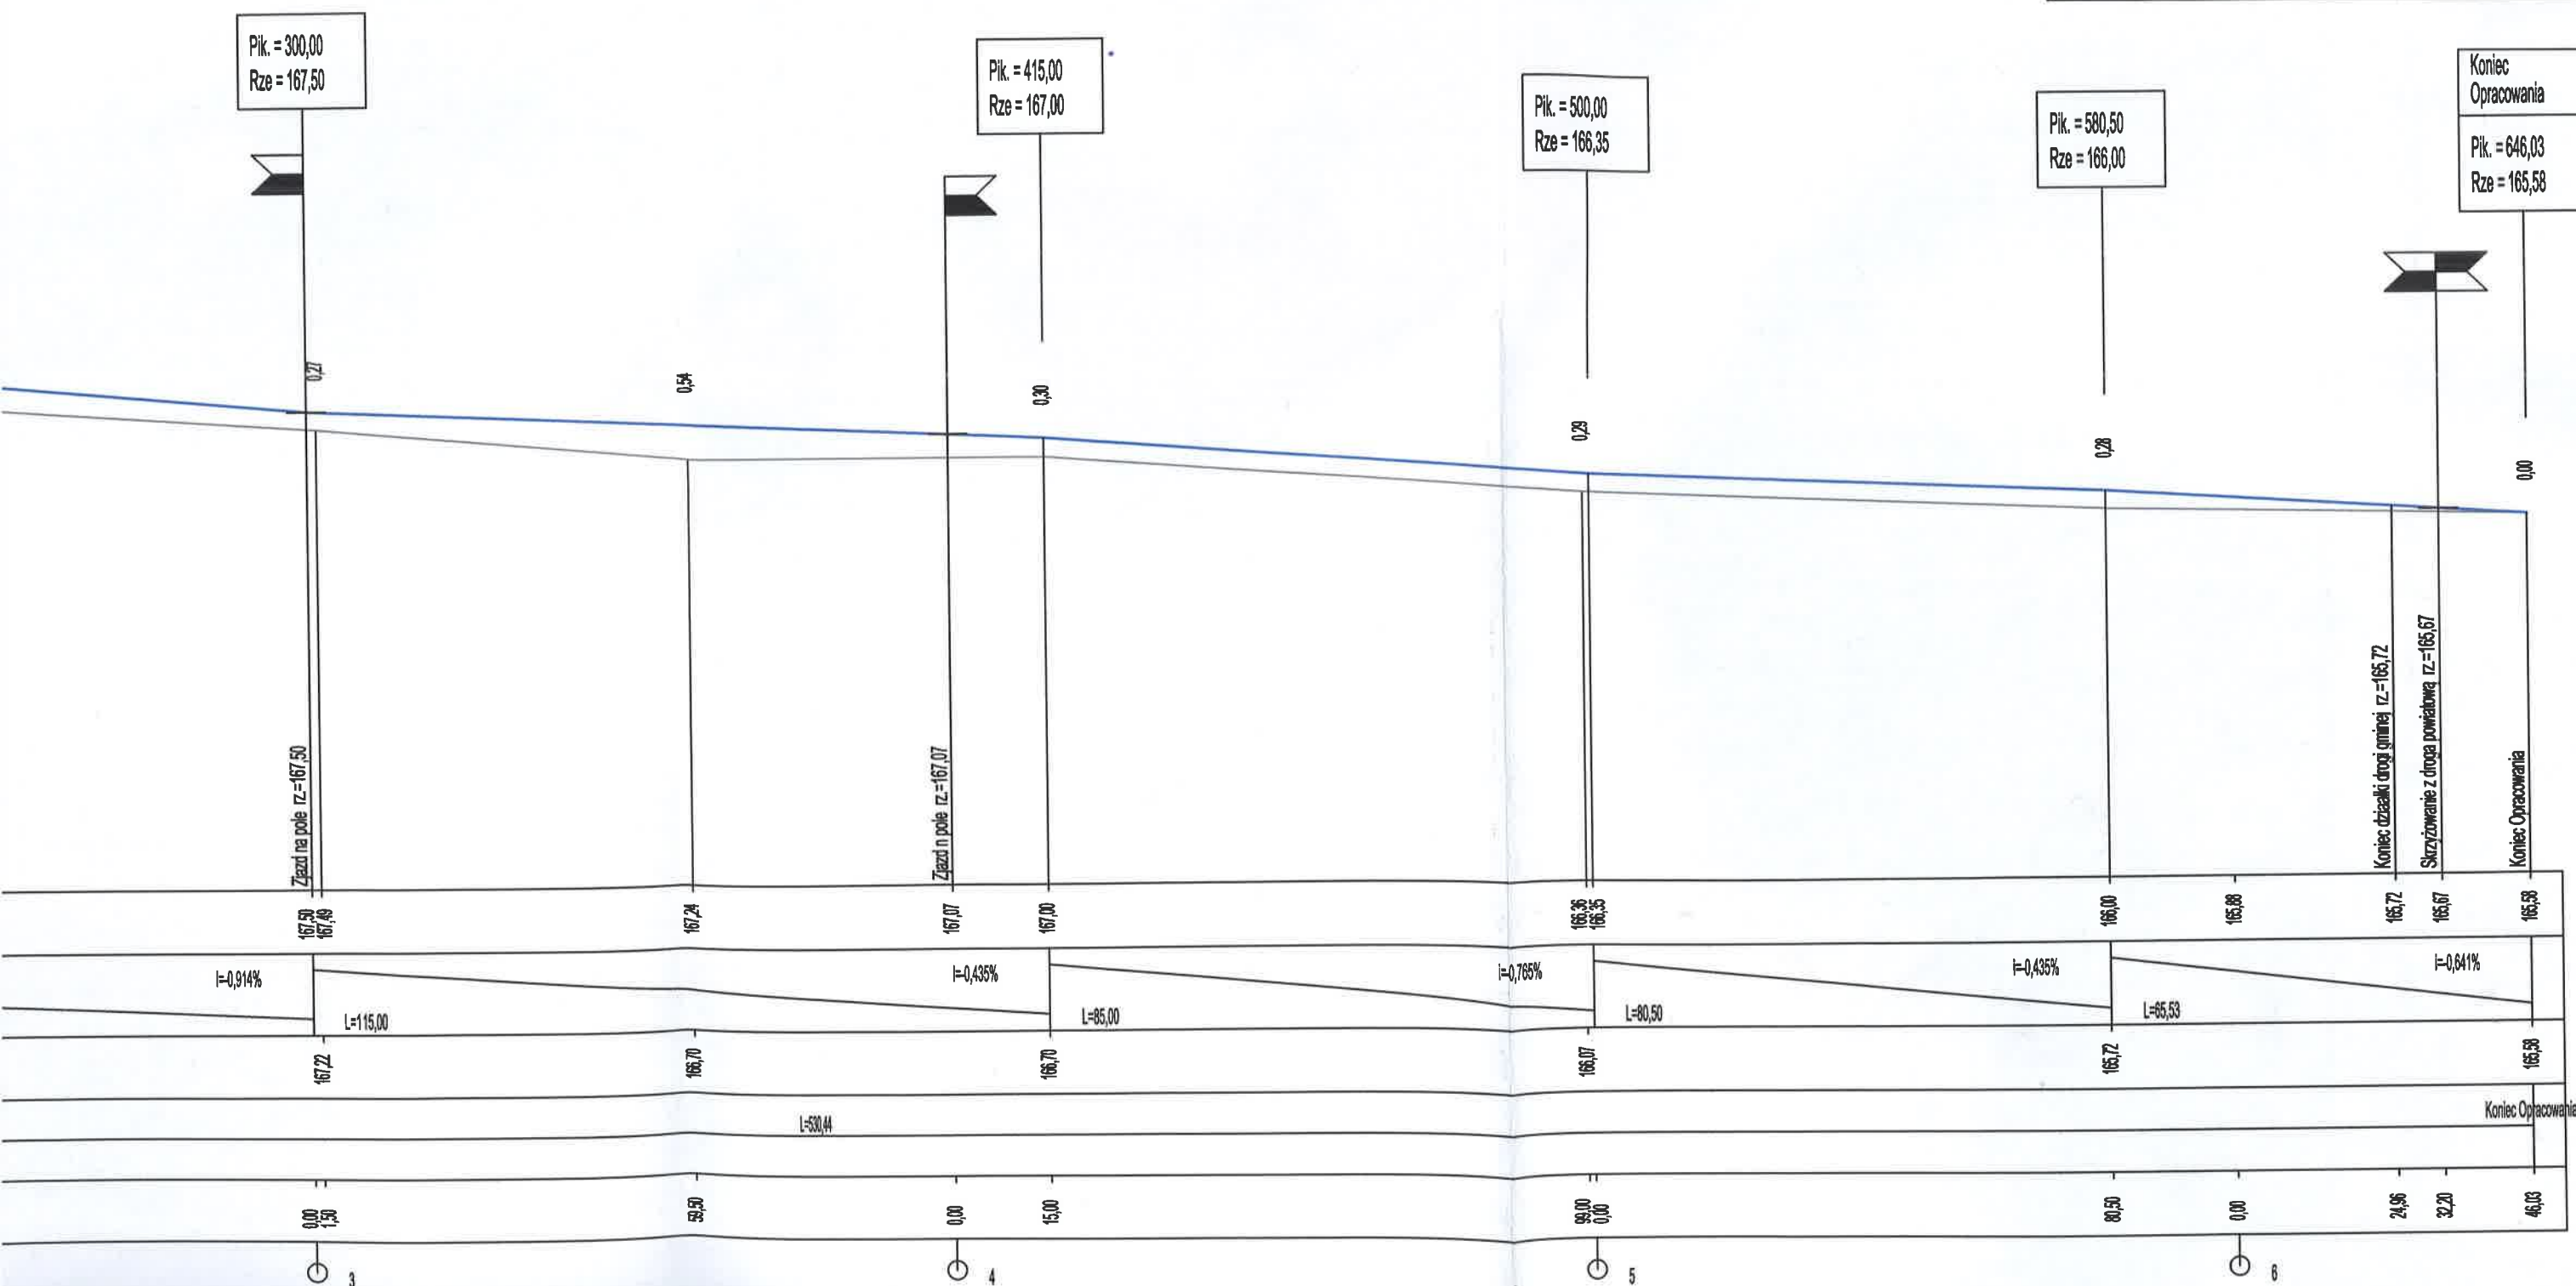

Początek  
Opracowania

Pik. = 0,00  
Rze = 170,90

Pik. = 20,00  
Rze = 170,80

Pik. = 119,50  
Rze = 169,15

Pik. = 300,00  
Rze = 167,50

Skala pionowa 1:100  
Skala pozioma 1:1000

P.P. = 160,00

