



PRZEKRÓJ NORMALNY km 0+000,00 - 0+043,25
0+145,59 - 0+646,03

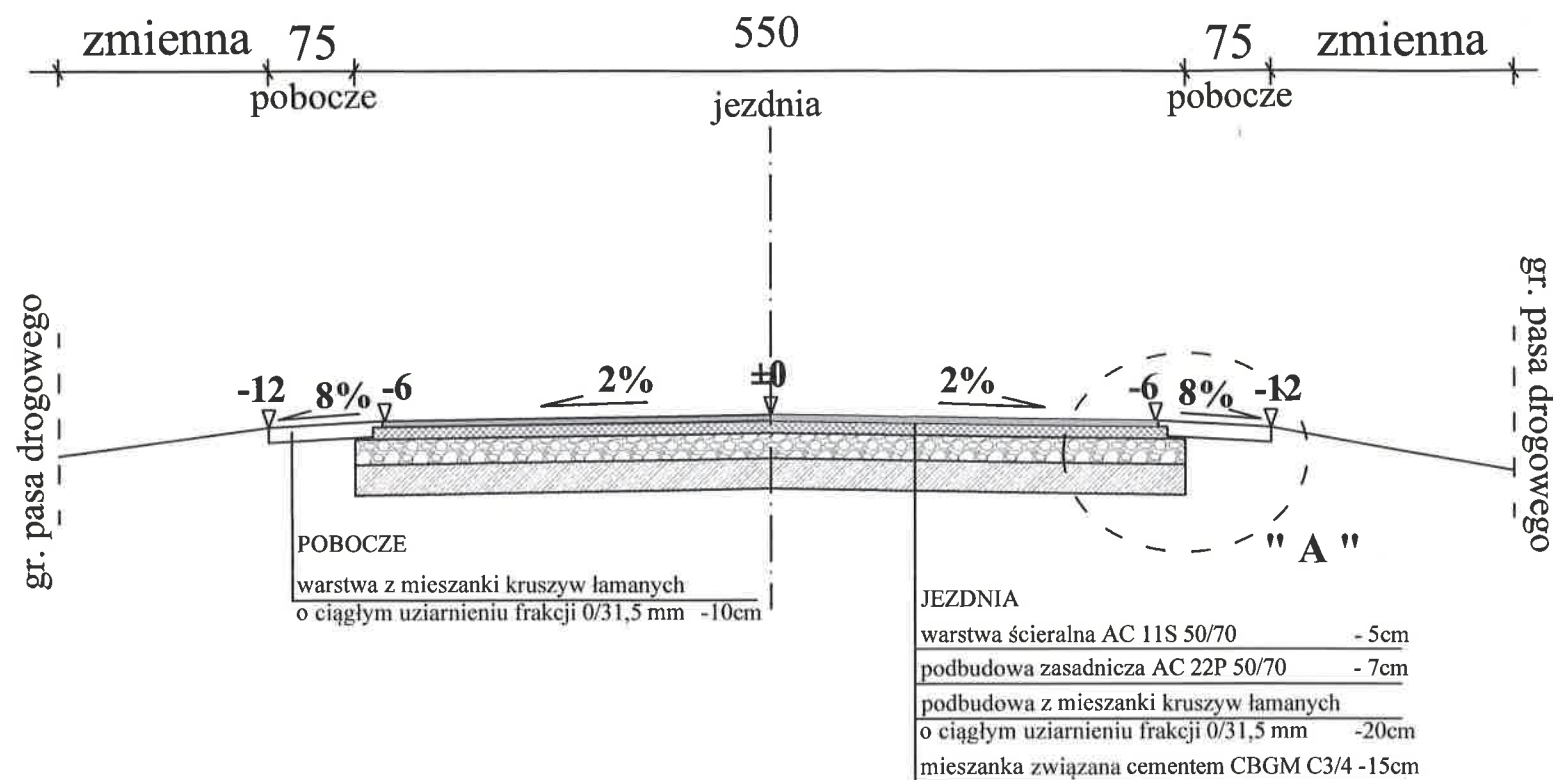

PRZEKRÓJ NORMALNY km 0+043,25 - 0+145,59

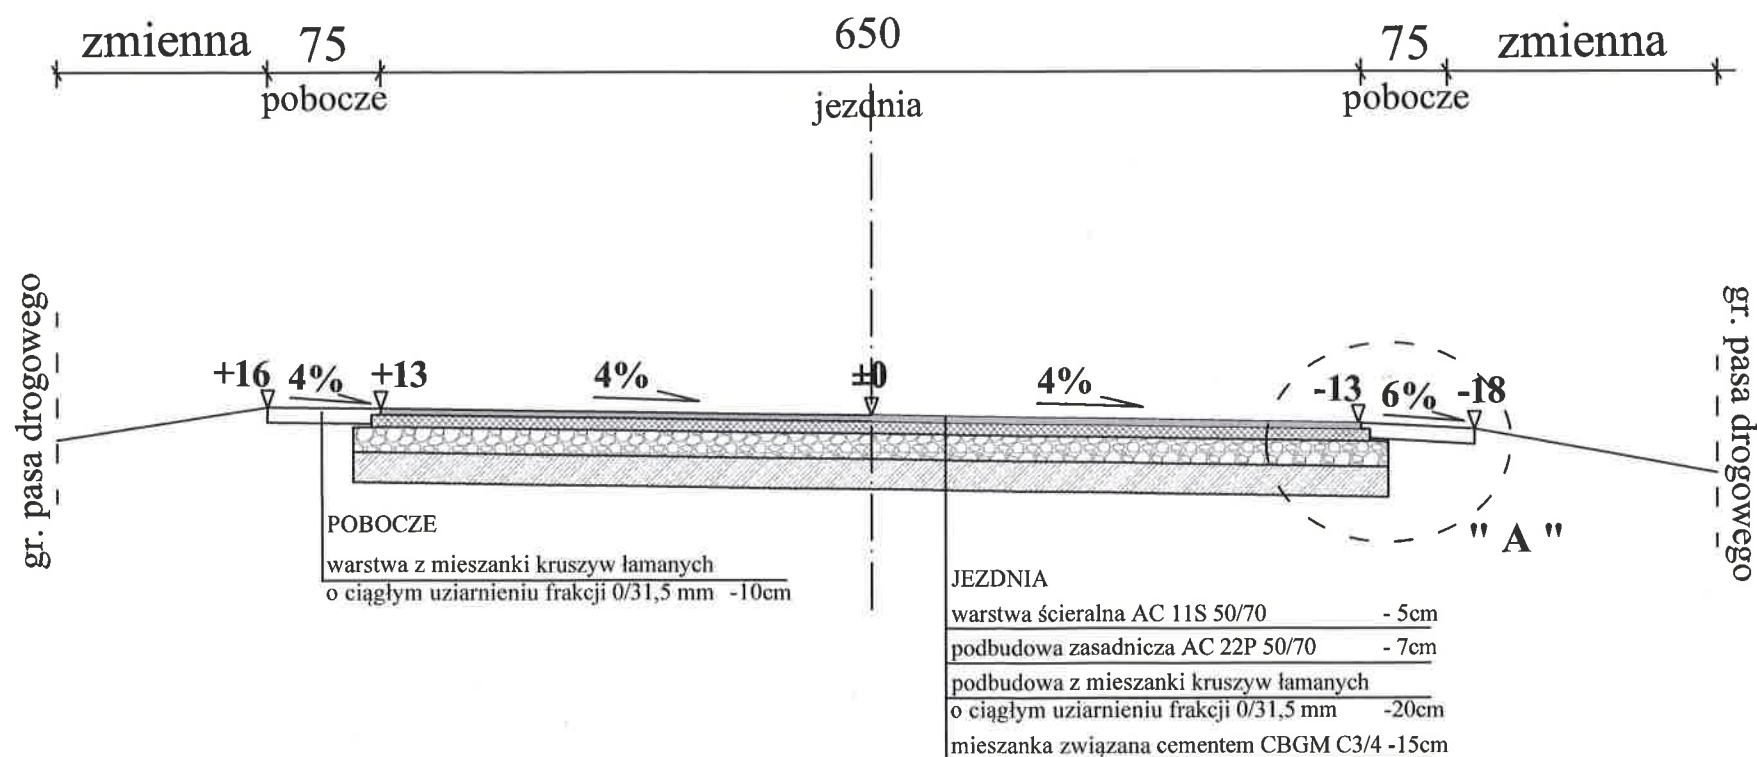

PROJEKTY I NADZORY DROGOWE
mgr Róża Konasiuk

Zamawiający:
 GMINA ZBUCZYN
 UL. JANA PAWŁA II 1
 08-106ZBUCZYN

Tytuł projektu:
 PRZEBUDOWA DROGI GMINNEJ NR 361344W
 W MIEJSCOWOŚCI BORKI-WYRKI, GMINA ZBUCZYN.

Tytuł rysunku:
 PRZEKROJE NORMALNE **Rys. 4**

Projektant:
 mgr inż. Arkadiusz Jarosław Konasiuk
 upr. nr ewid. LUB/0183/PWOD/06
 do proj. i kierow. robotami budowlanymi
 bez ograniczeń w specjalności drogowej
 LUB/BD/0090/07

Skala:
 1:50

Brana:
 DROGOWA

Data:
 SIERPIEŃ 2019 r.