


# SZCZEGÓŁ KONSTRUKCYJNY "A"

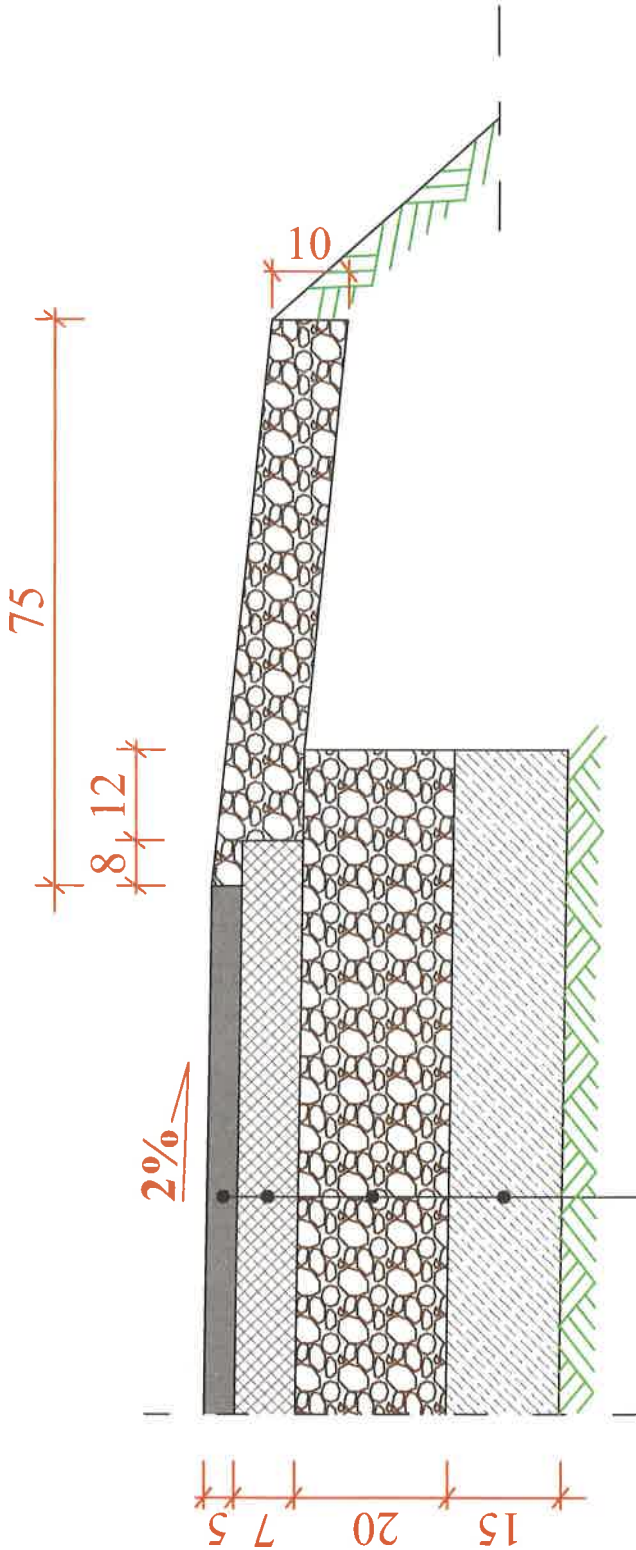

warstwa ścieralna AC 11S 50/70	- 5cm
podbudowa zasadnicza AC 22P 50/70	- 7cm
podbudowa z mieszanki kruszyw łamanych	
o ciągłym uziarnieniu frakcji 0/31,5 mm	-20cm
mieszanka związana cementem CBGM C3/4 -15cm	

<b>PROJEKTY I NADZORY DROGOWE</b> <b>mgr Róża Konasiuk</b>	
Zamawiający:	<div> <div>GMINA ZBUCZYN</div> <div>UL. JANA PAWŁA II 1</div> <div>08-106ZBUCZYN</div> </div>
Tytuł projektu:	<div> <div>PRZEBUDOWA DROGI GMINNEJ NR 361344W</div> <div>W MIEJSCOWOŚCI BORKI-WYRKI, GMINA ZBUCZYN.</div> </div>
<b>SZCZEGÓŁ KONSTRUKCYJNY "A"</b>	
<b>Rys.5.1</b>	
Projektant:	<div> <div>mgr inż. Arkadiusz Jarosław Konasiuk</div> <div>upr. nr ewid. LUB.0153.FW.00.06</div> <div>do proj. i kierow. robótami budowlanymi</div> <div>bez ograniczeń w specjalności drogowej</div> <div>LUB BD 0000.07</div> </div>
Skala:	1:50
Strona:	DROGOWA
Data:	SIERPIEŃ 2019 r.