
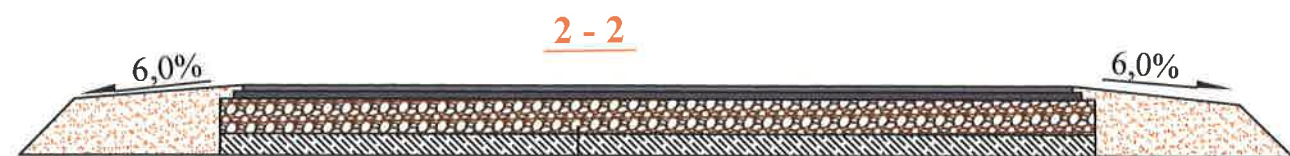


SZCZEGÓŁ ZJAZDU NA POŁA

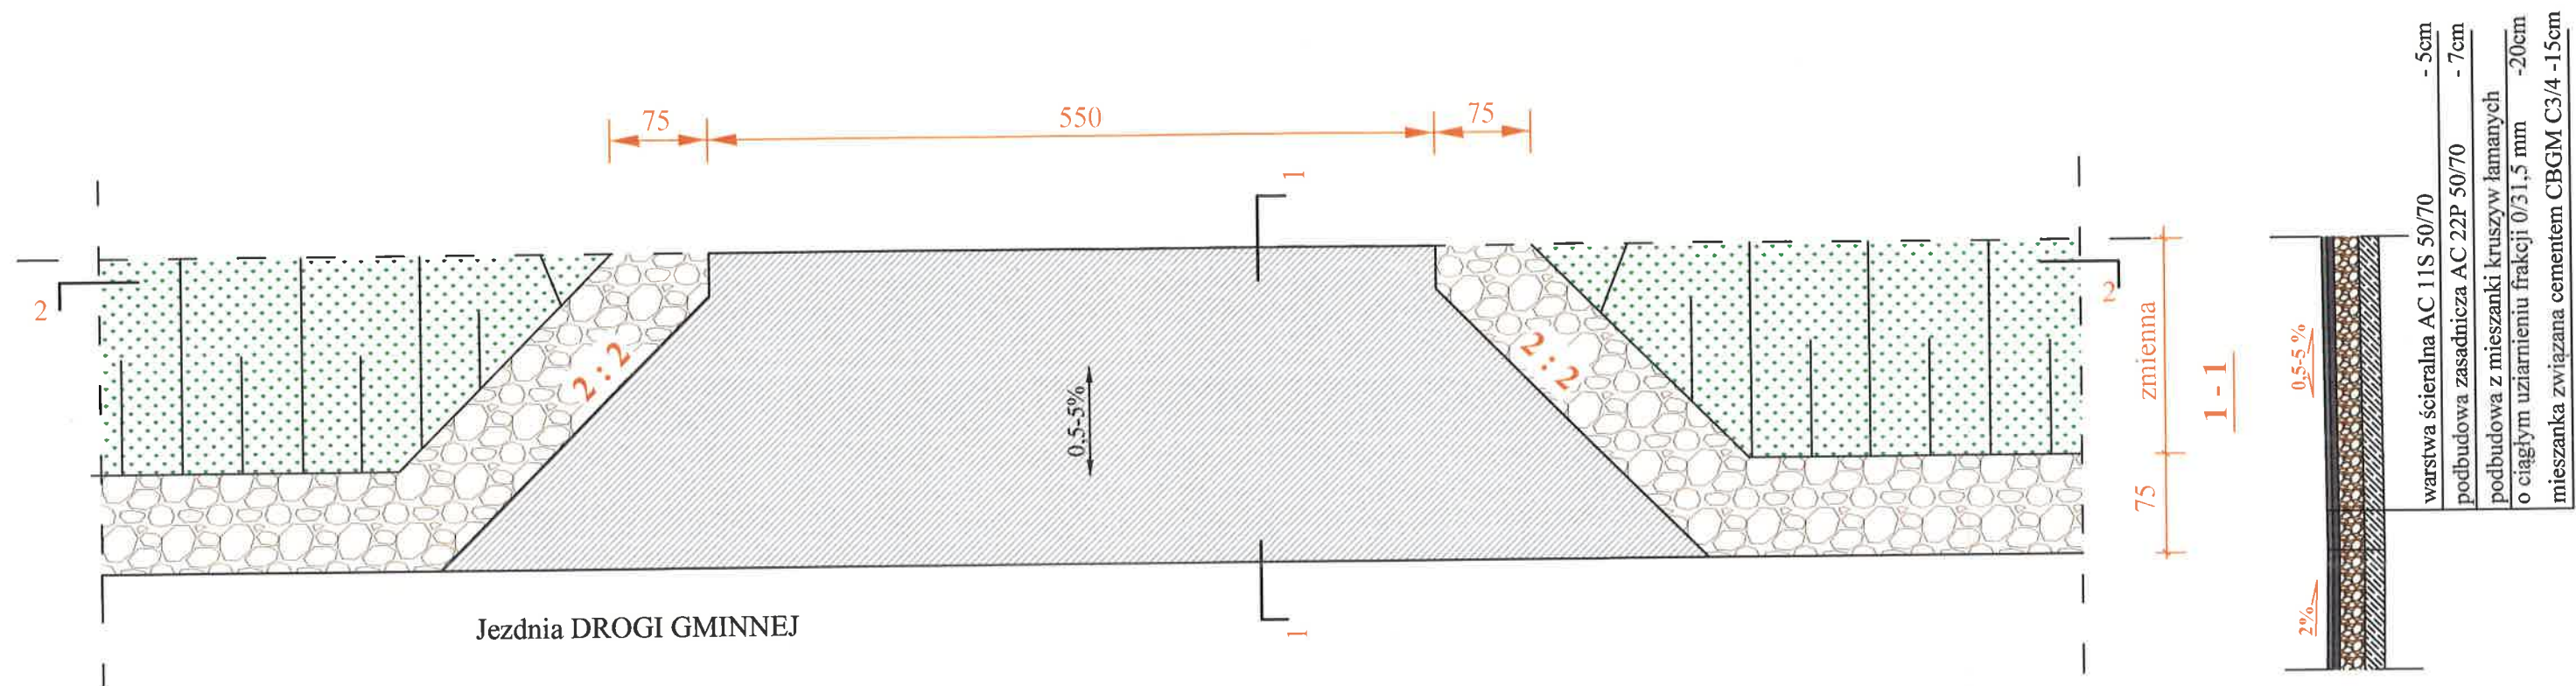

warstwa ścieralna AC 11S 50/70	- 5cm
podbudowa zasadnicza AC 22P 50/70	- 7cm
podbudowa z mieszanki kruszyw łamanych o ciągłym uziarnieniu frakcji 0/31,5 mm	-20cm
mieszanka związana cementem CBGM C3/4	-15cm

PROJEKTY I NADZORY DROGOWE mgr Róża Konasiuk

Zamawiający:
GMINA ZBUCZYN
UL. JANA PAWŁA II 1
08-106ZBUCZYN

Tytuł projektu:
PRZEBUDOWA DROGI GMINNEJ NR 361344W
W MIEJSCOWOŚCI BORKI-WYRKI, GMINA ZBUCZYN.

Tytuł rysunku:
SZCZEGÓŁ KONSTRUKCYJNY
ZJAZDU NA POŁA

Rys.5.2

Projektant:
mgr inż. Arkadiusz Jarosław Konasiuk
upr. nr ewid. LUB/0183/PWOD/06
do proj. i kierow. robotami budowlanymi
bez ograniczeń w specjalności drogowej
LUB/BD/0090/07

Skala:
1:50

Brana:
DROGOWA

Data:
SIERPIEŃ 2019 r.