


VP72M

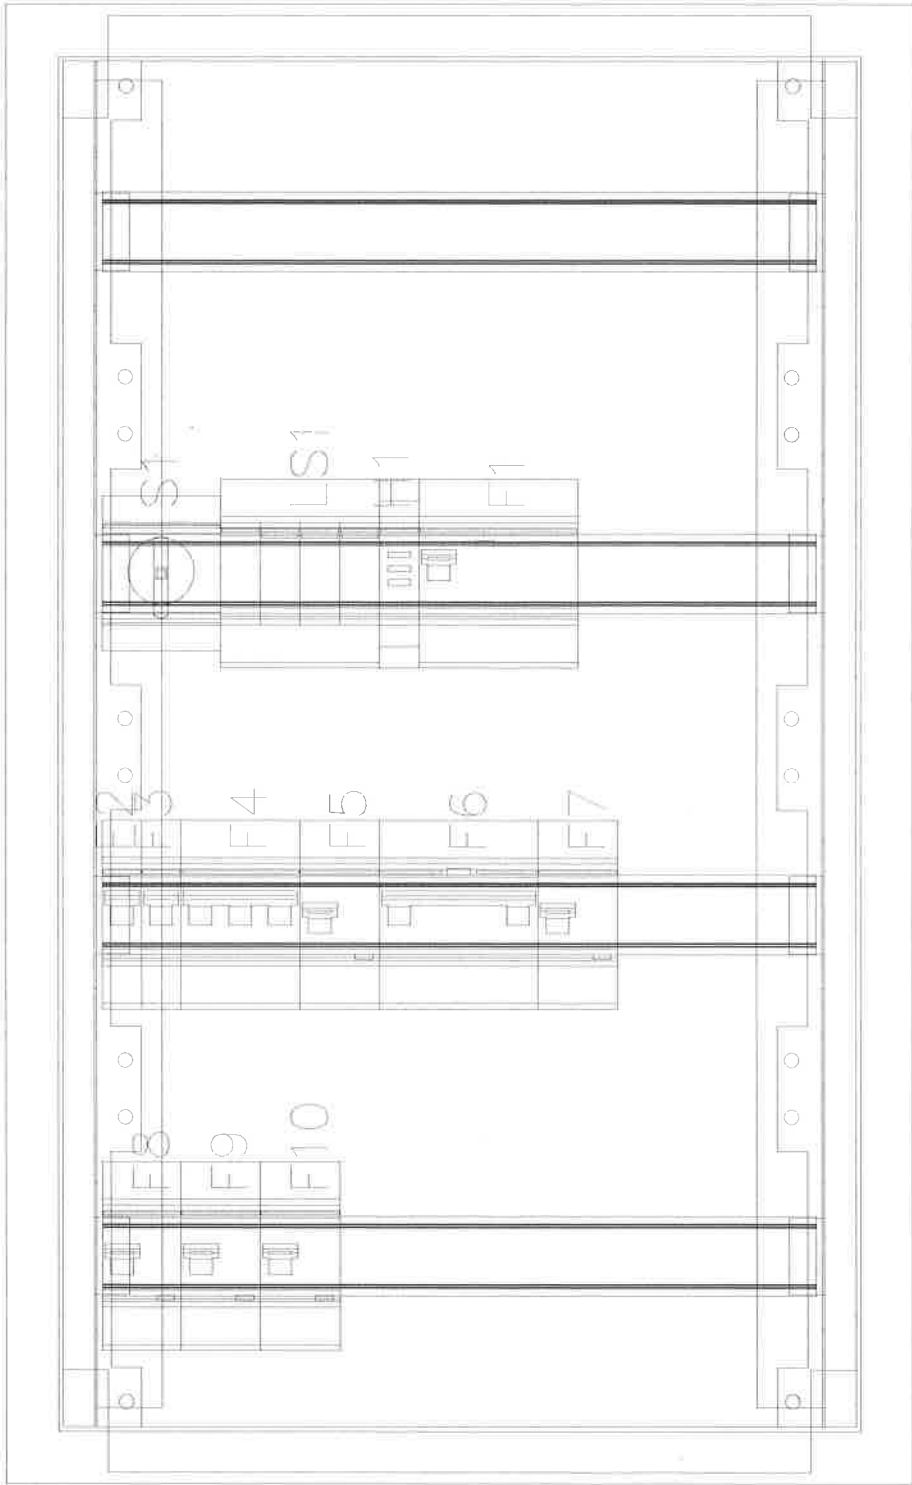

ZESTAWIENIE ELEMENTÓW ROZDZIELNI TK				
Lp.	Artykuł		Jedn. miary	Ilość
1	HAB306	Modułowy rozłącznik izolacyjny obrotowy 3P 63A, rozmiar 1	szt.	1
2	SVN129	Lampka sygnalizacyjna LED czerwona+zielona+pomarańczowa 230V/AC	szt.	1
3	SPM15	SPD Ogranicznik przepięcia T2 4P sieć TN-S In=20kA Up=1,25kV	szt.	1
4	MBN110E	MCB Wyłącznik nadprądowy Icn=6000A 1P B 10A	szt.	1
5	MBN116E	MCB Wyłącznik nadprądowy Icn=6000A 1P B 16A	szt.	1
6	ADA525D	RCBO Wyłącznik różnicowy opardowy z członem nadprądowym 1P+N 10kA B 25A/30mA Typ A	szt.	1
7	CDA425J	RCBO Wyłącznik różnicowy opardowy 4P 25A/30mA Typ AC	szt.	1
8	MBN116E	MCB Wyłącznik nadprądowy Icn=6kA 3P B 16A	szt.	1
9	ADM470C	RCBO Wyłącznik różnicowy opardowy z członem nadprądowym 4P 6kA C 20A/30mA Typ A	szt.	1
10	ADA988D	RCBO Wyłącznik różnicowy opardowy z członem nadprądowym 1P+N 10kA C 16A/30mA Typ A	szt.	1
11	ADA516D	RCBO Wyłącznik różnicowy opardowy z członem nadprądowym 1P+N 10kA B 16A/30mA Typ A	szt.	3
12	KXA02LH	Zacisk szeregowy fazowy 2,5mm²	szt.	9
13	KXA02E	Zacisk szeregowy PE 2,5mm²	szt.	7
14	KXA02NH	Zacisk szeregowy neutralny 2,5mm²	szt.	4
15	KXA04ND	Zacisk szeregowy neutralny 4mm² dla szyn zbiorczych 10x3mm	szt.	3
16	KXA10E	Zacisk szeregowy PE 10mm²	szt.	1
17	KXA10L	Zacisk szeregowy fazowy 10mm²	szt.	3
18	KXA10N	Zacisk szeregowy neutralny 10mm²	szt.	1
19	KXB06E	Zacisk szeregowy PE 6mm²	szt.	1
20	KXA06LH	Zacisk szeregowy fazowy 6mm²	szt.	1
21	KXA10ND	Zacisk szeregowy neutralny 10mm²	szt.	1
22	VP72M	vector Rozdzielnicza P65 72M	szt.	1
23	VP05Z	vector Maskownicza RAL7035 1M	szt.	20
24	KDN363F	Szyna grzebieniowa widelkowa pozioma 4P 10mm² do RCCB 4P+MCB / SPD 4P+MCB 3P 12M	szt.	2

OCHRONA OD PORAŻEN
— SAMOCZYNNE WYŁĄCZENIE ZASILANIA

BIURO PROJEKTOWE		
EKO projekt		
Przedsiębiorstwo Usług Projektowo-Montażowych Sp. z o.o. 21-500 Białobłota, ul. Prosta 7		
INWESTOR/ZAMAWIAJĄCY		
Gmina Zbuczyn ul. Jana Pawła II 1; 08-106 Zbuczyn		
OBIEKT		
Szkoła Podstawowa w Borkach - Wyrkach 08-106 Borki - Wyrki 17		
IMIĘ I NAZWISKO		PODPIS
PROJEKTANT	mgr inż. KRZYSZTOF MAJCHRZAK NR UPRAWNIENI: 581/BP/91 SPECJALNOŚĆ: instalacyjno - inżynierska	
OPRACOWAŁ	TOMASZ ROGULSKI	
TYTUŁ RYSUNKU		
WIDOK ROZDZIELNI TK		
BRANŻA	STADIUM	DATA
ELEKTRYCZNA	PB-PW	lipiec 2019 r.
SKALA	FORMAT PAPIERU	NR RYSUNKU
-	A3	6

Wszystkie aparaty zastosowane w projekcie należy
traktować jako przykładowe i można je zamienić na
równoważne