



ELEWACJE - 1
1:100

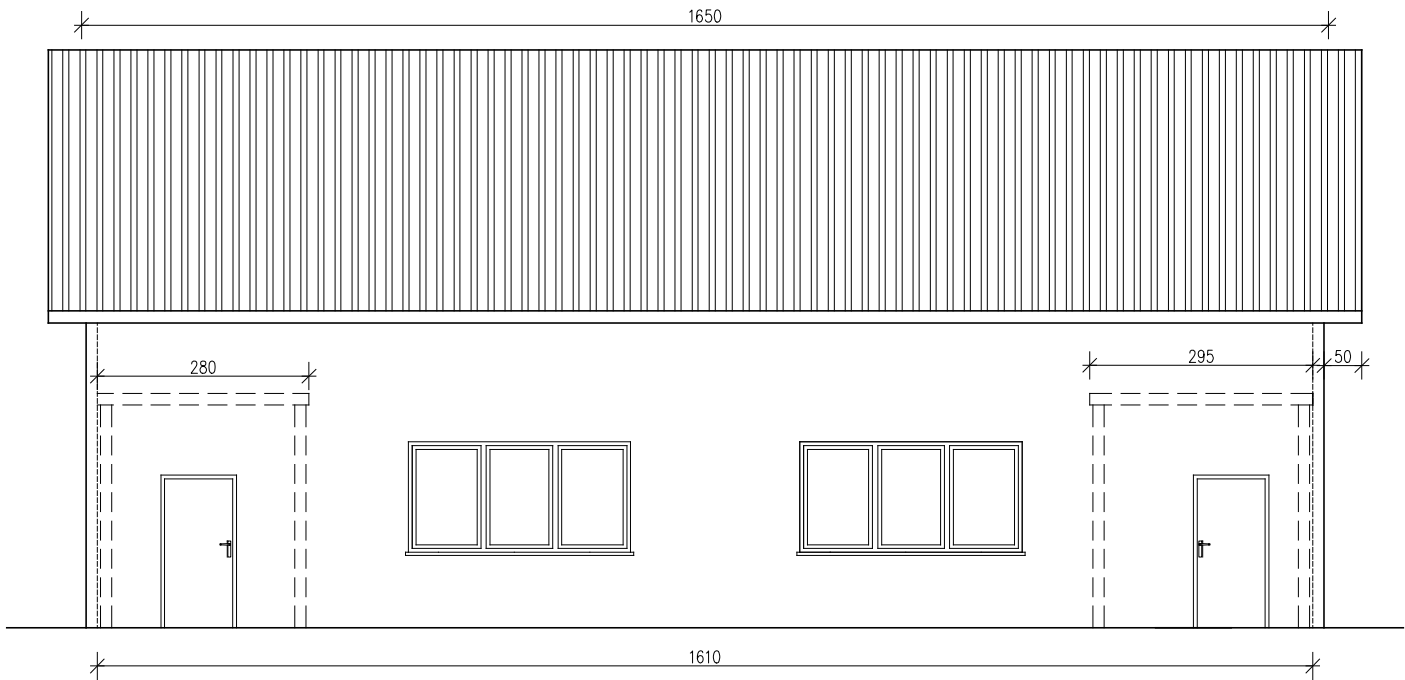

ELEWACJA FRONTOWA
(północna)

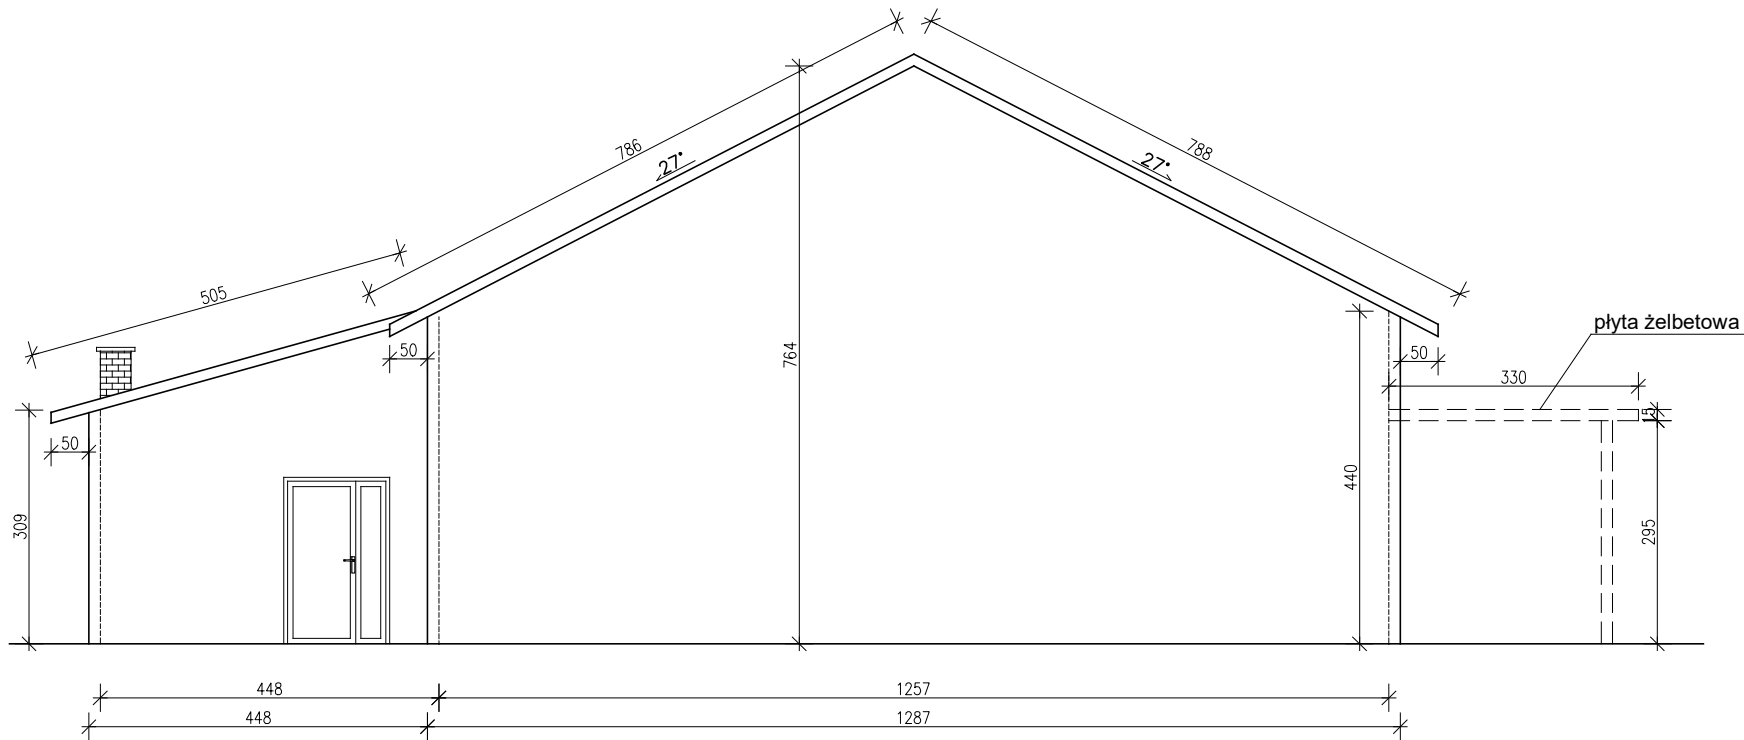

ELEWACJA BOCZNA
(wschodnia)

OZNACZENIA:
- konstrukcja do rozbiórki