



ELEWACJE - 2  
1:100

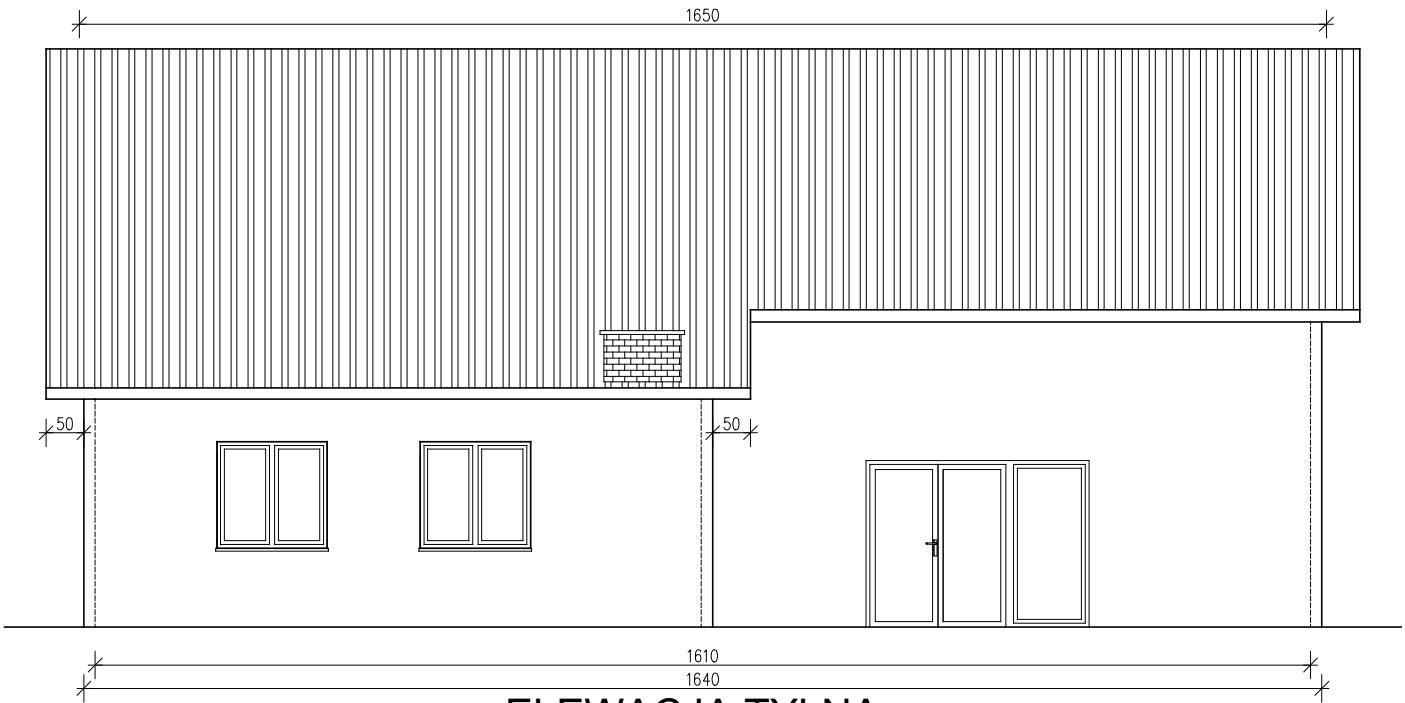

ELEWACJA TYLNA  
(południowa)

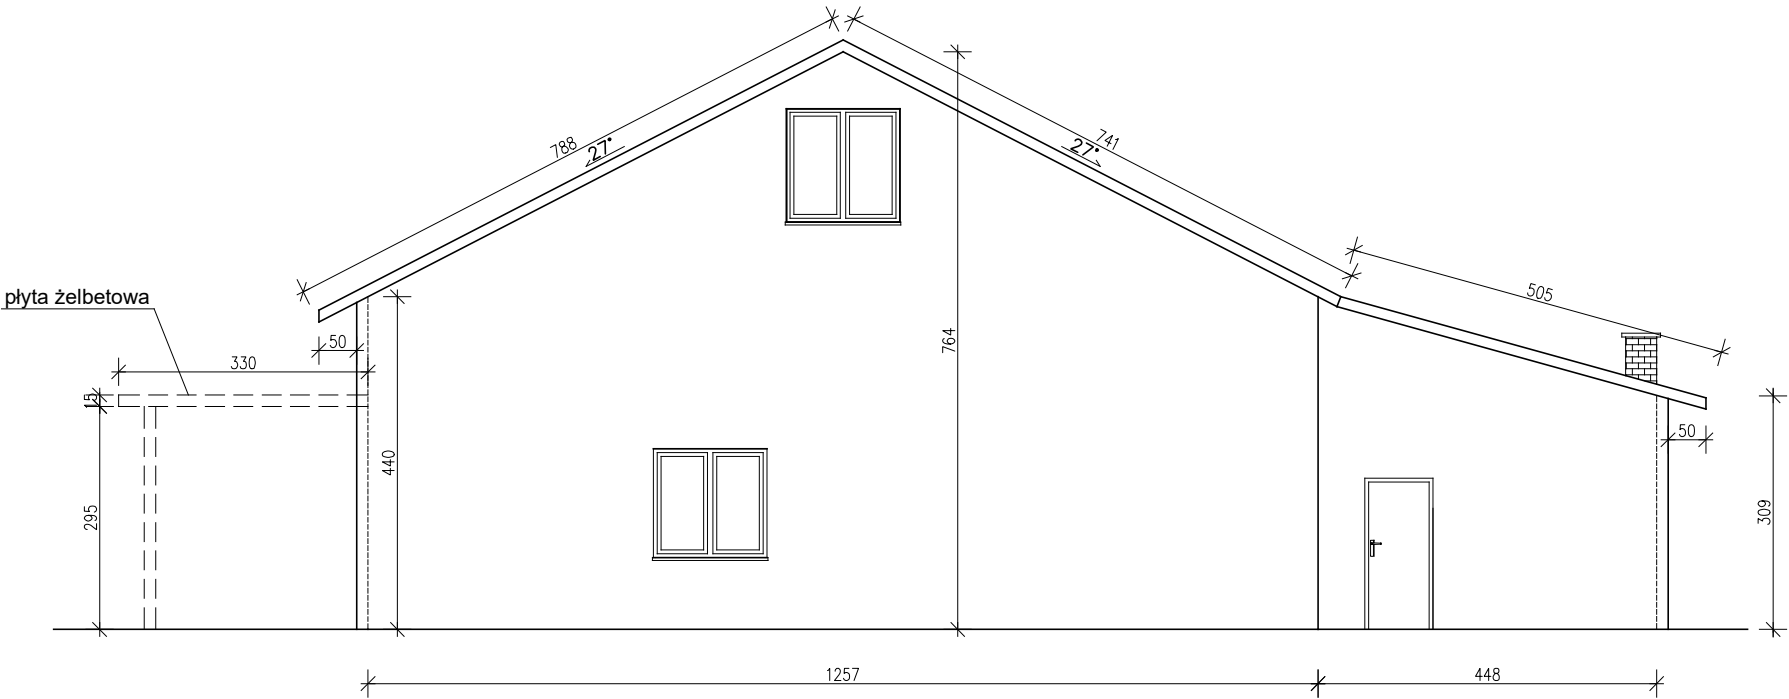

ELEWACJA BOCZNA  
(zachodnia)

OZNACZENIA:  
- konstrukcja do rozbiórki