


PARTER - stan projektowany
1:100

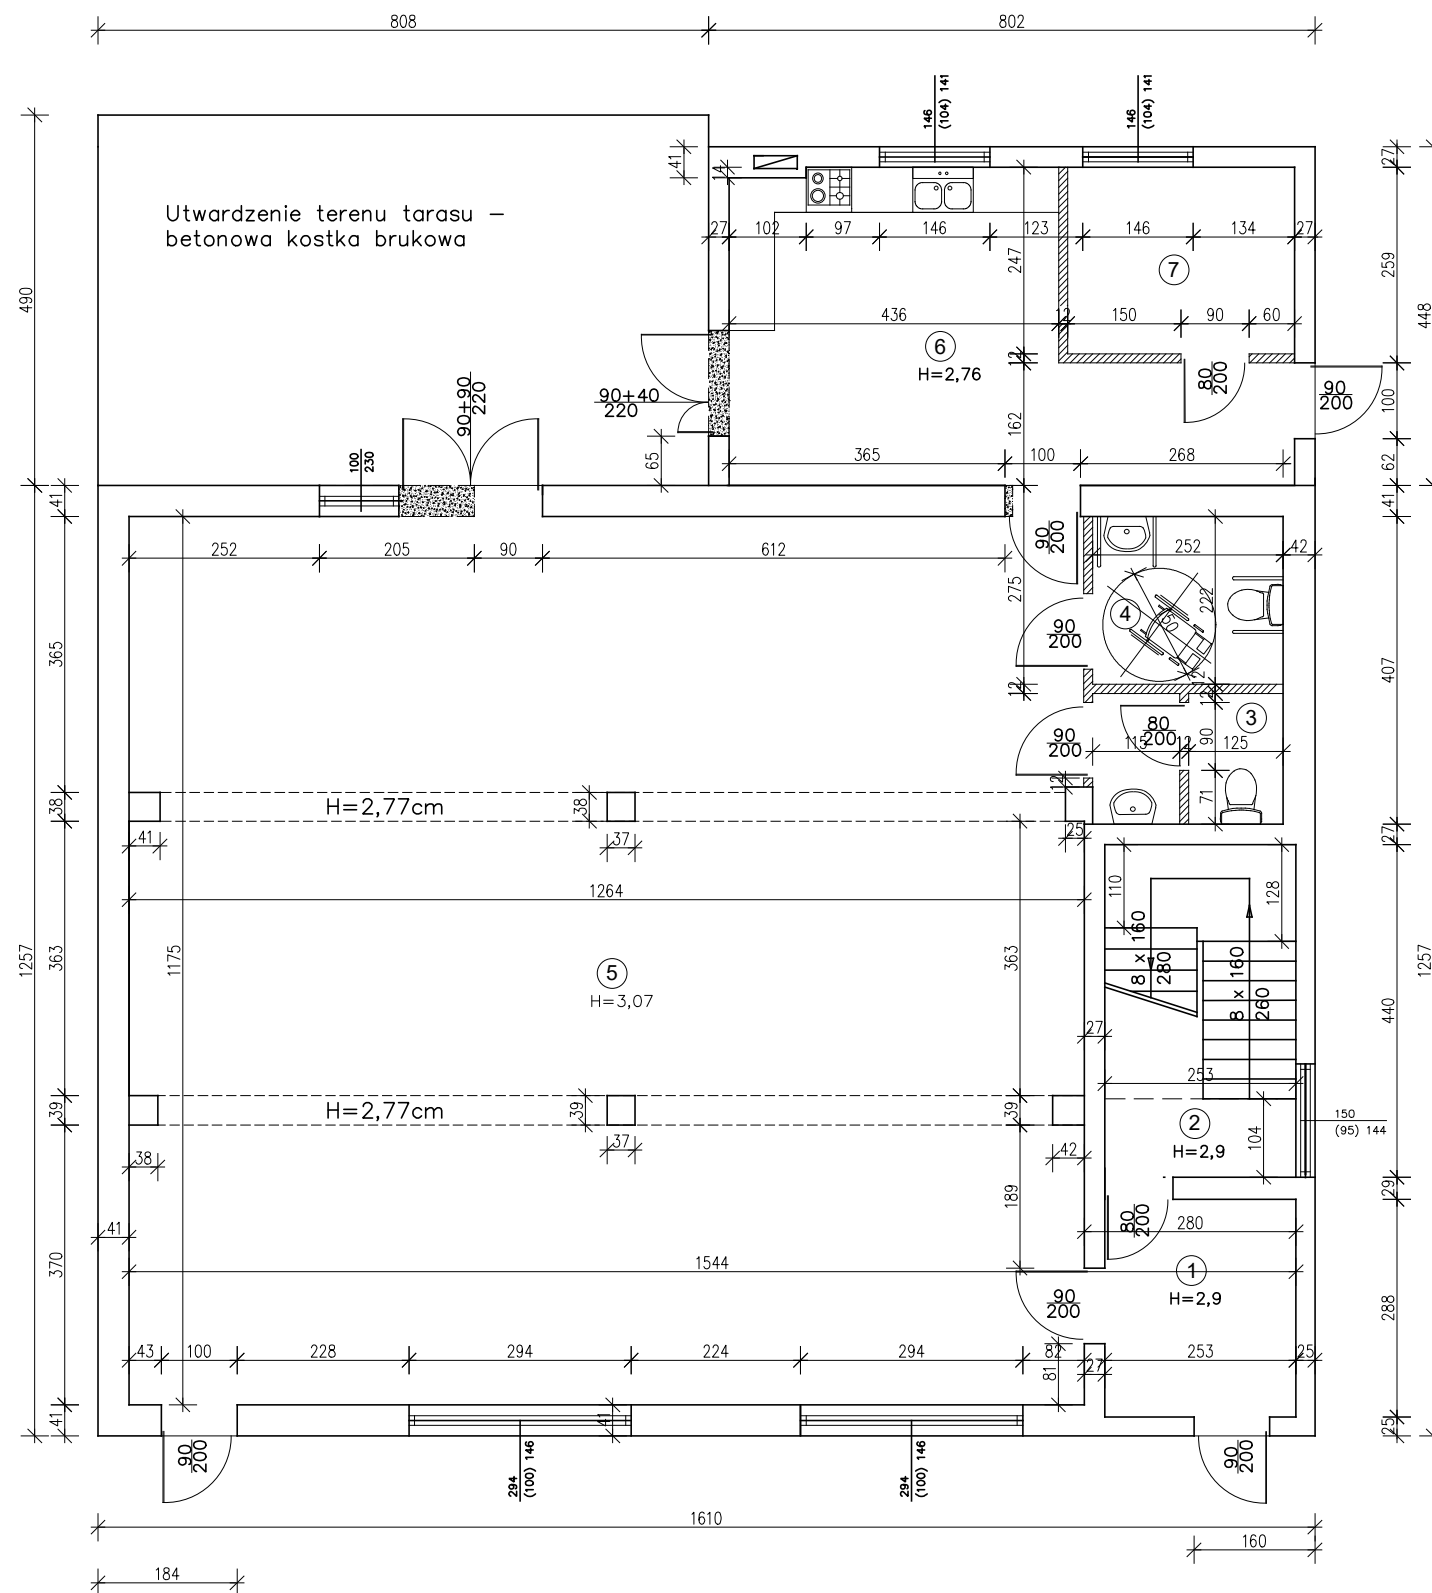

WYKAZ POMIESZCZEŃ PROJEKTOWANYCH			
l.p	NAZWA	POSADZKA	POWIERZCHNIA
1	WIATROŁAP	GRES	7,28 m2
2	KLATKA SCHODOWA	GRES	11,13 m2
3	WC	GRES	4,25 m2
4	WC dla niepełnosprawnych	GRES	5,59 m2
5	SALA	GRES	147,56 m2
6	ZAPLECZE KUCHENNE	GRES	23,13 m2
7	POM. MAGAZYNOWE	GRES	7,41 m2
		RAZEM	206,35 m2

OZNACZENIA:

-
- ściany do rozbiórki
- ściany istniejące
- ściany do wykonania