



**PRZEKRÓJ NORMALNY km 0+162,25 - 0+250,03  
0+344,82 - 0+443,68**

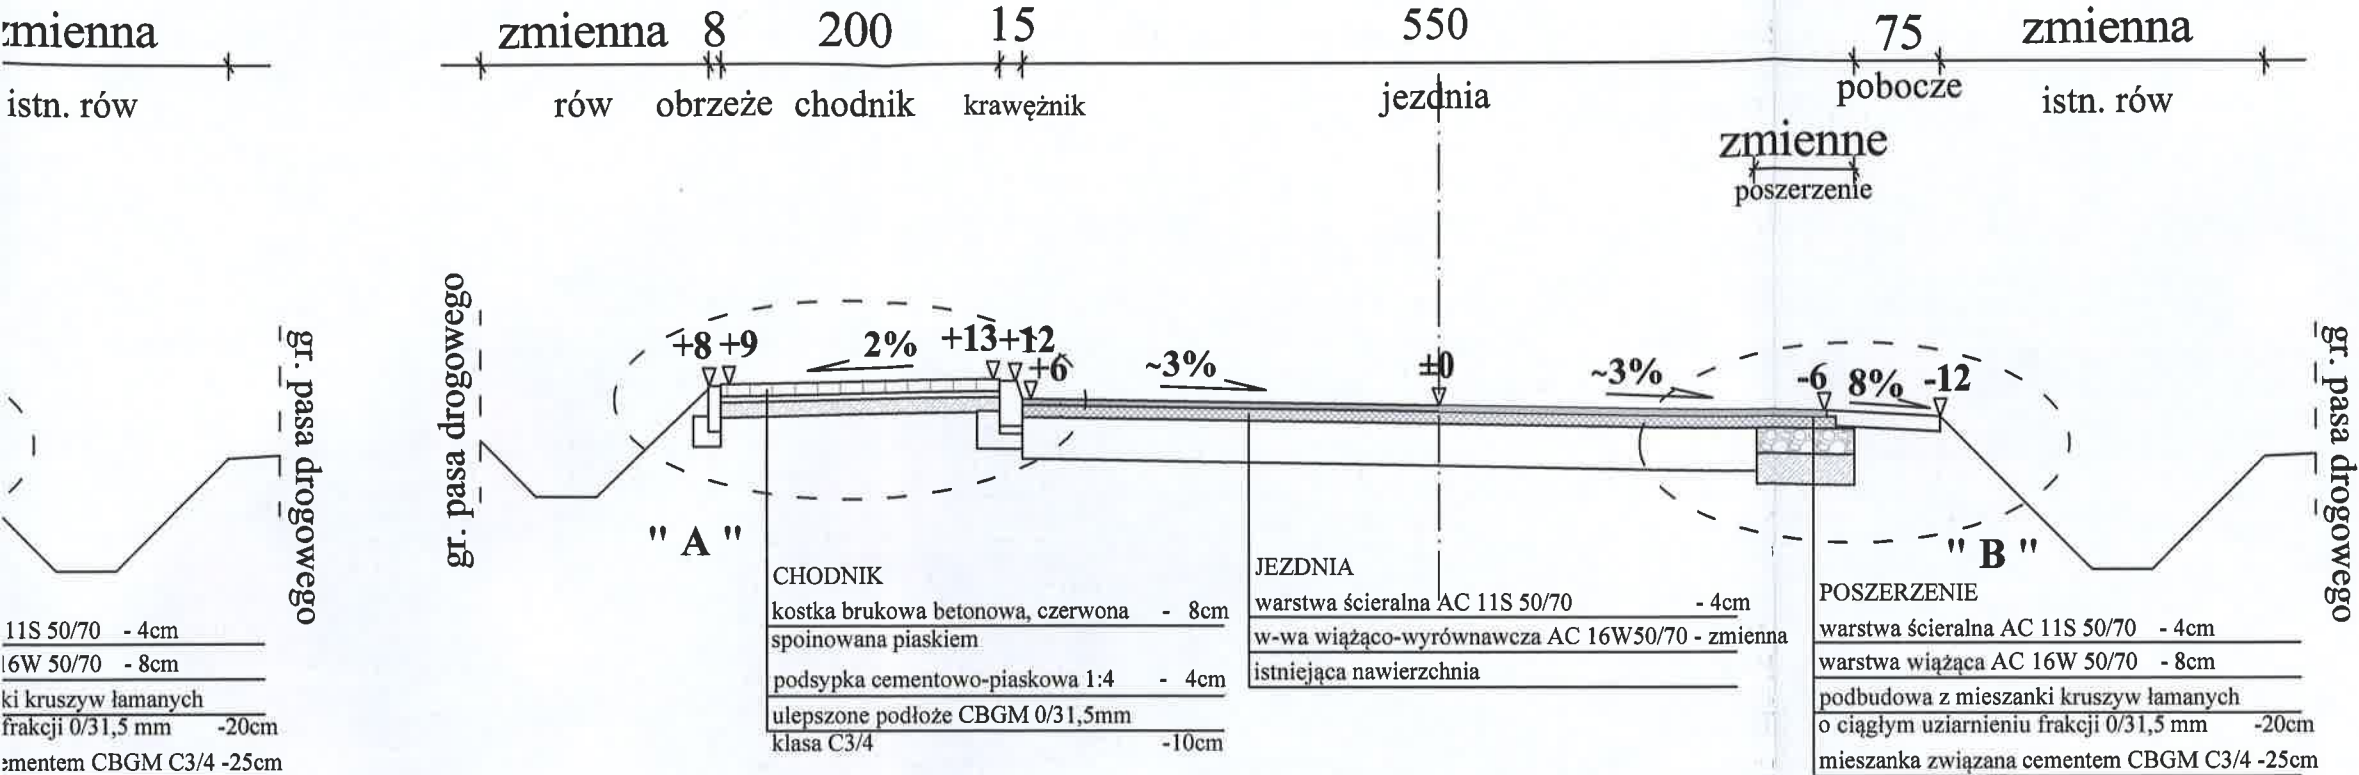


**PRZEKRÓJ NORMALNY km 0+609,00 - 0+654,50**

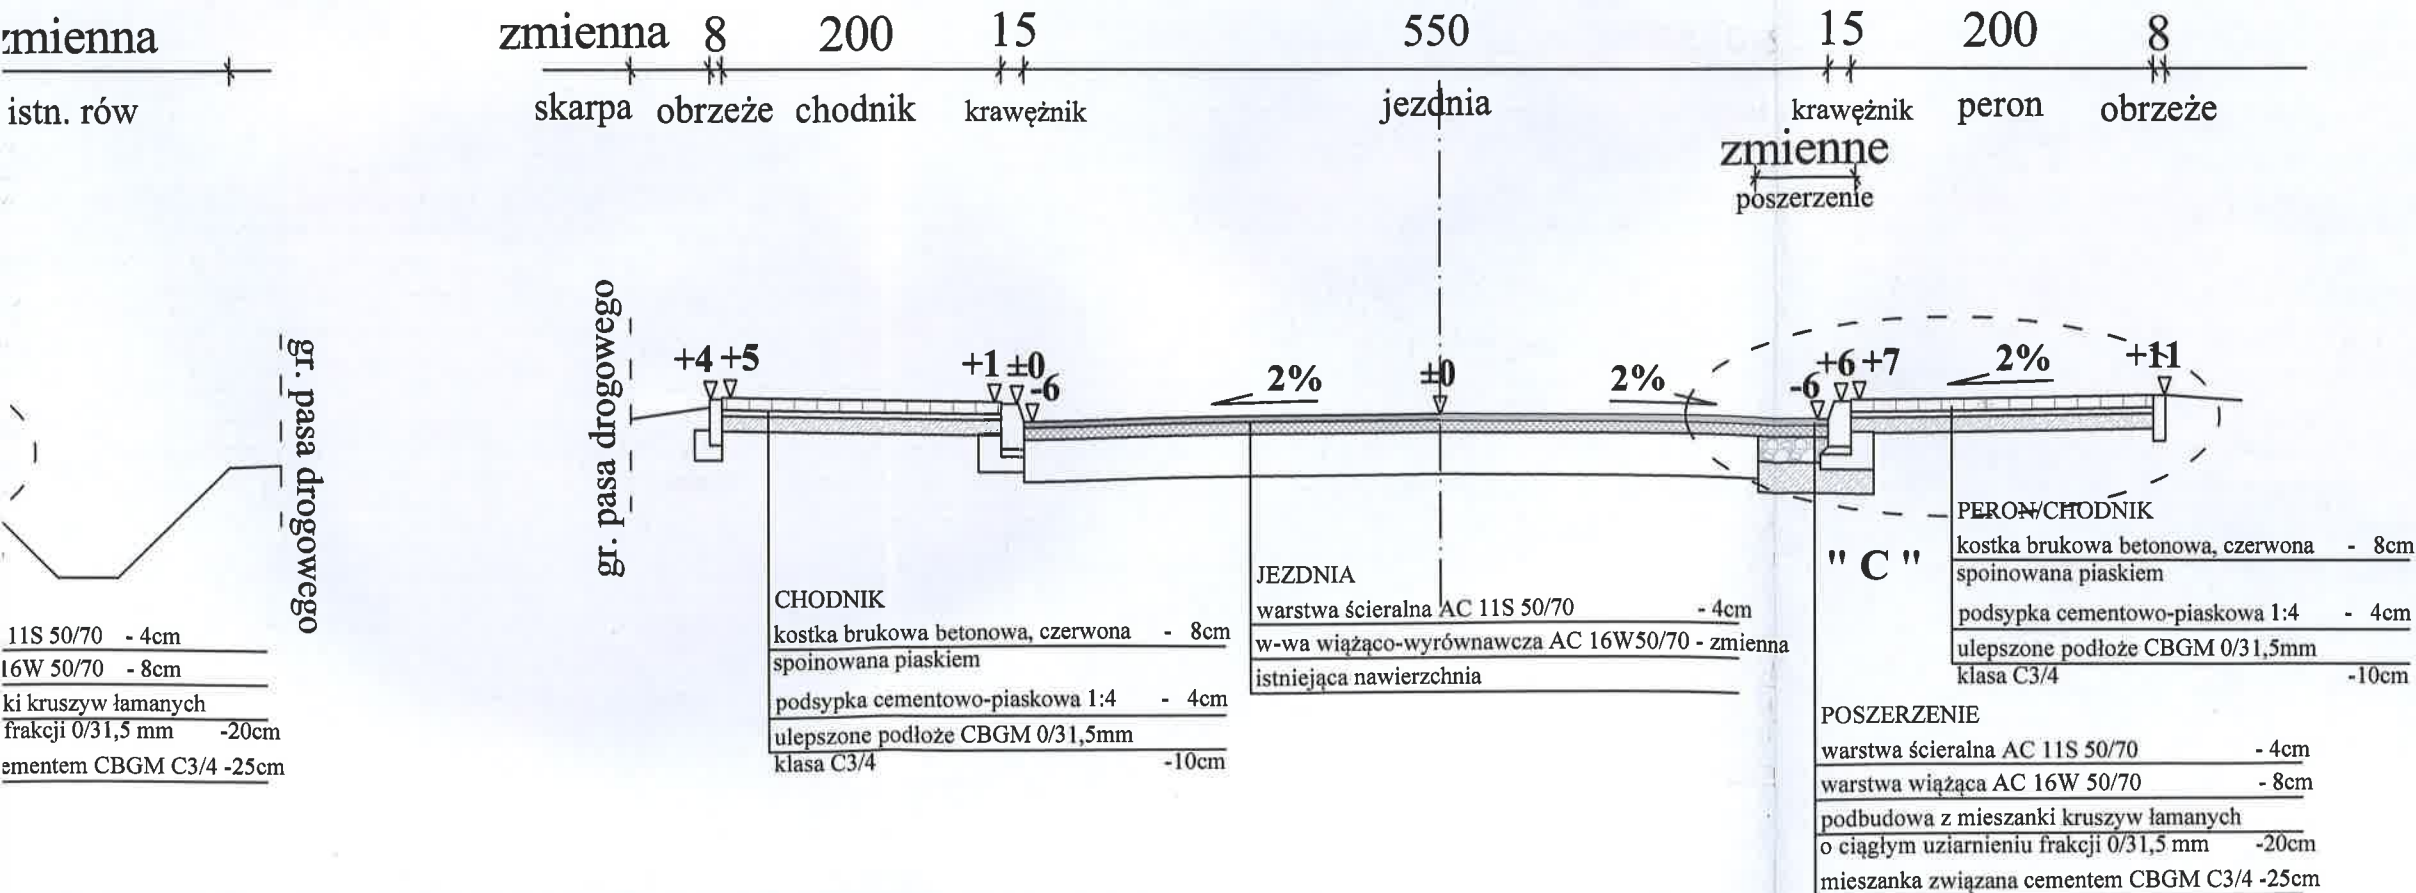


**PROJEKTY I NADZORY DROGOWE**  
**mgr Róża Konasiuk**

Zamawiający:		GMINA ZBUCZYN UL. JANA PAWŁA II 1 08-106ZBUCZYN	
Tytuł projektu:		PRZEBUDOWA DROGI GMINNEJ NR 361318W NA ODCINKU TARCZE - CIELEMĘC, GMINA ZBUCZYN.	
Tytuł rysunku:		PRZESKOJE NORMALNE	
Projektant:		Rys.4.1	
mgr inż. Arkadiusz Jarosław Konasiuk upr. nr ewid. LUB/0183/PWOD/06 do proj. i kierow. robotami budowlanymi bez ograniczeń w specjalności drogowej LUB/BD/0090/07		Skala: 1:50	
		Branża: DROGOWA	
		Data: MARZEC 2019 r.	


**PRZEKRÓJ NORMALNY km 0+000,00 - 0+162,25**  
**0+250,03 - 0+344,82**  
**0+443,68 - 0+483,00**  
**0+812,25 - 1+123,30**

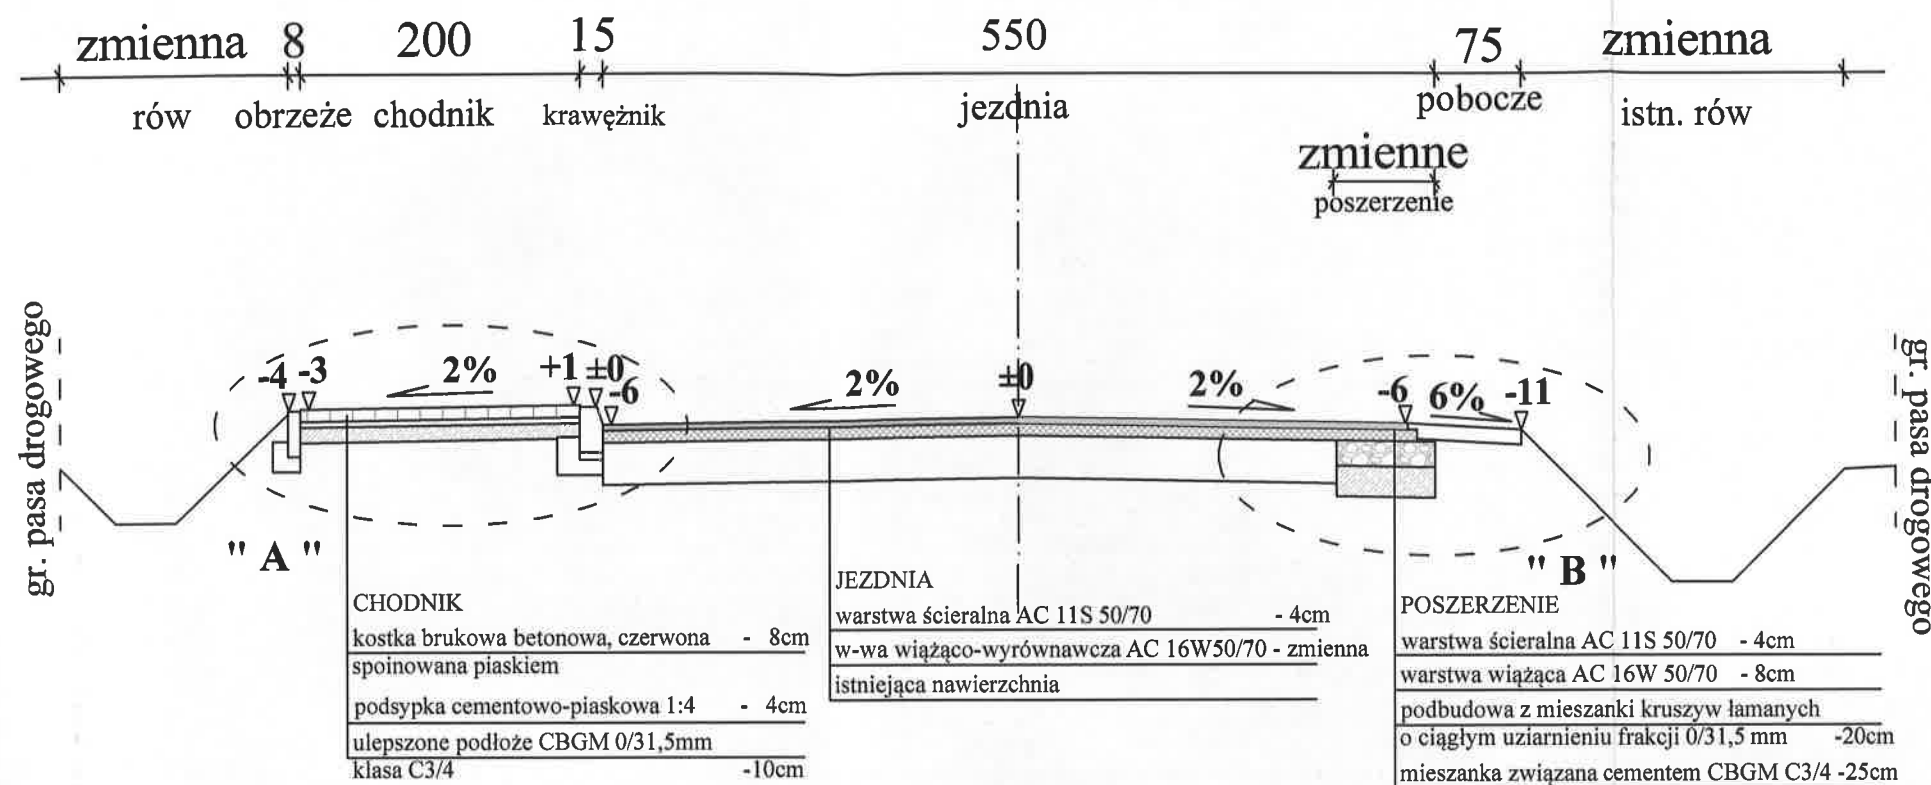

**PRZEKRÓJ NORMALNY km 0+483,00 - 0+609,50**  
**0+654,50 - 0+812,25**

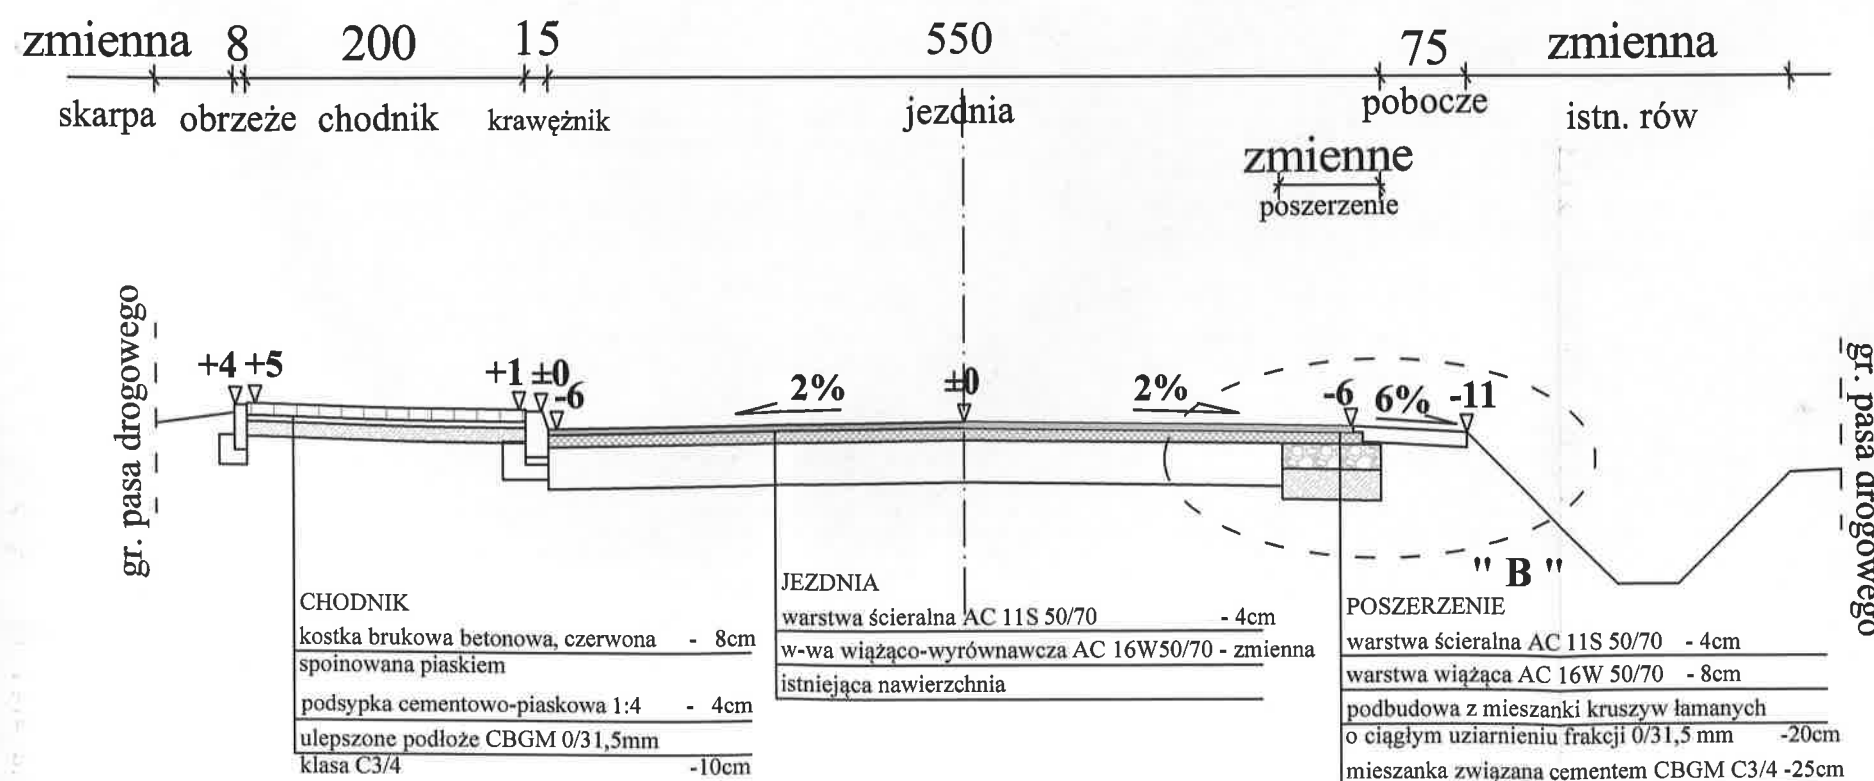

**PRZEKRÓJ NORMALNY**

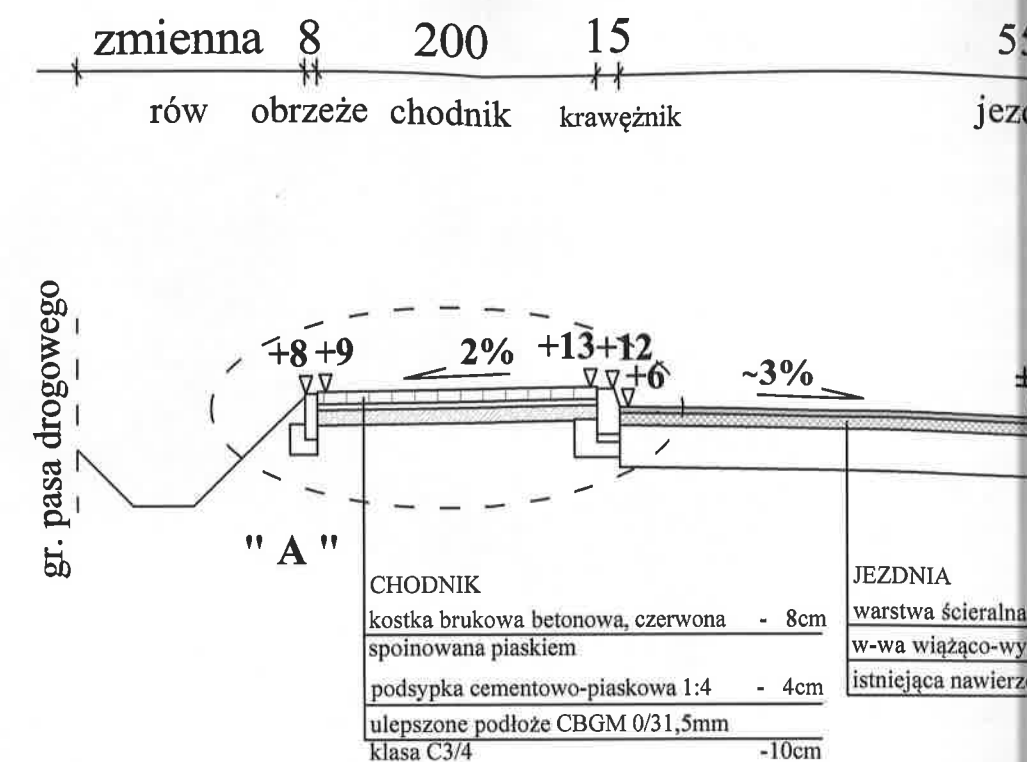

**PRZEKRÓJ NORMALNY**

