



PRZEKRÓJ NORMALNY 1+258,00 - 1+316,40

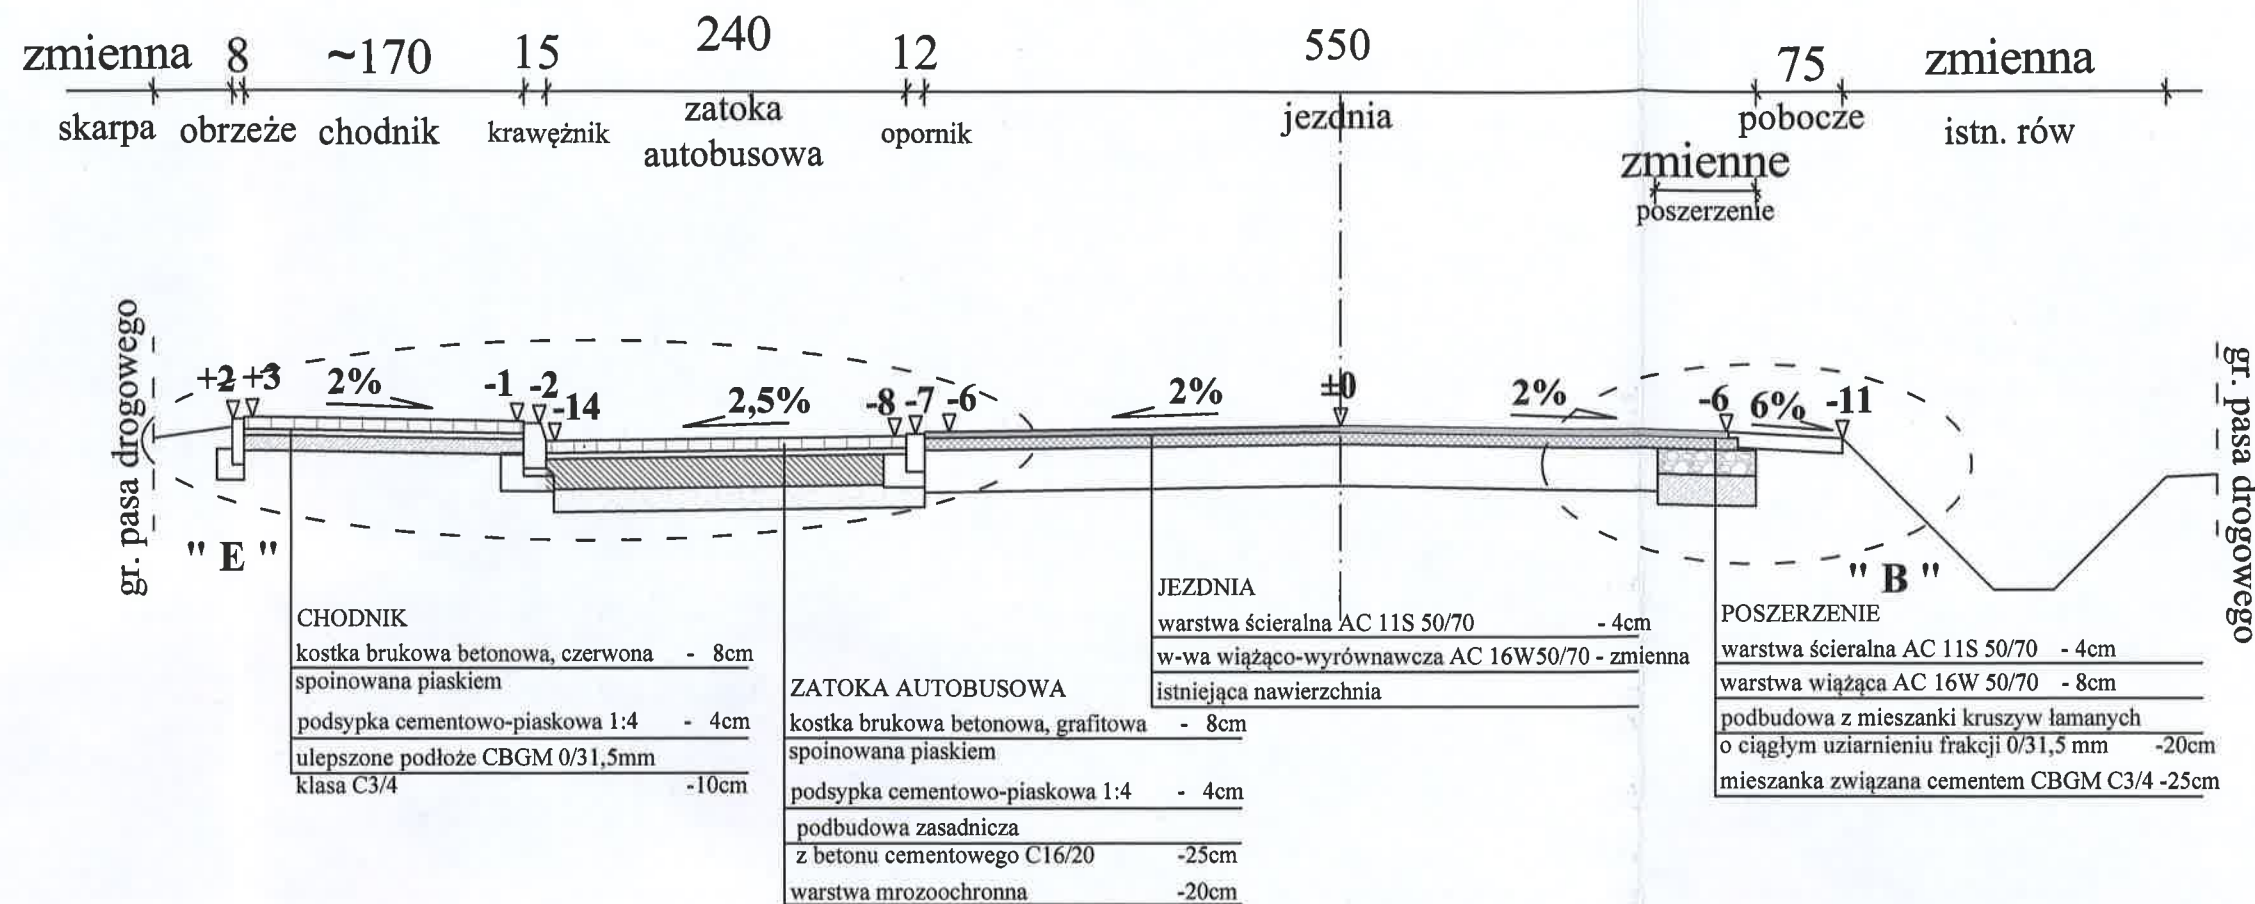

PRZEKRÓJ NORMALNY km 1+316,40 - 1+372,74

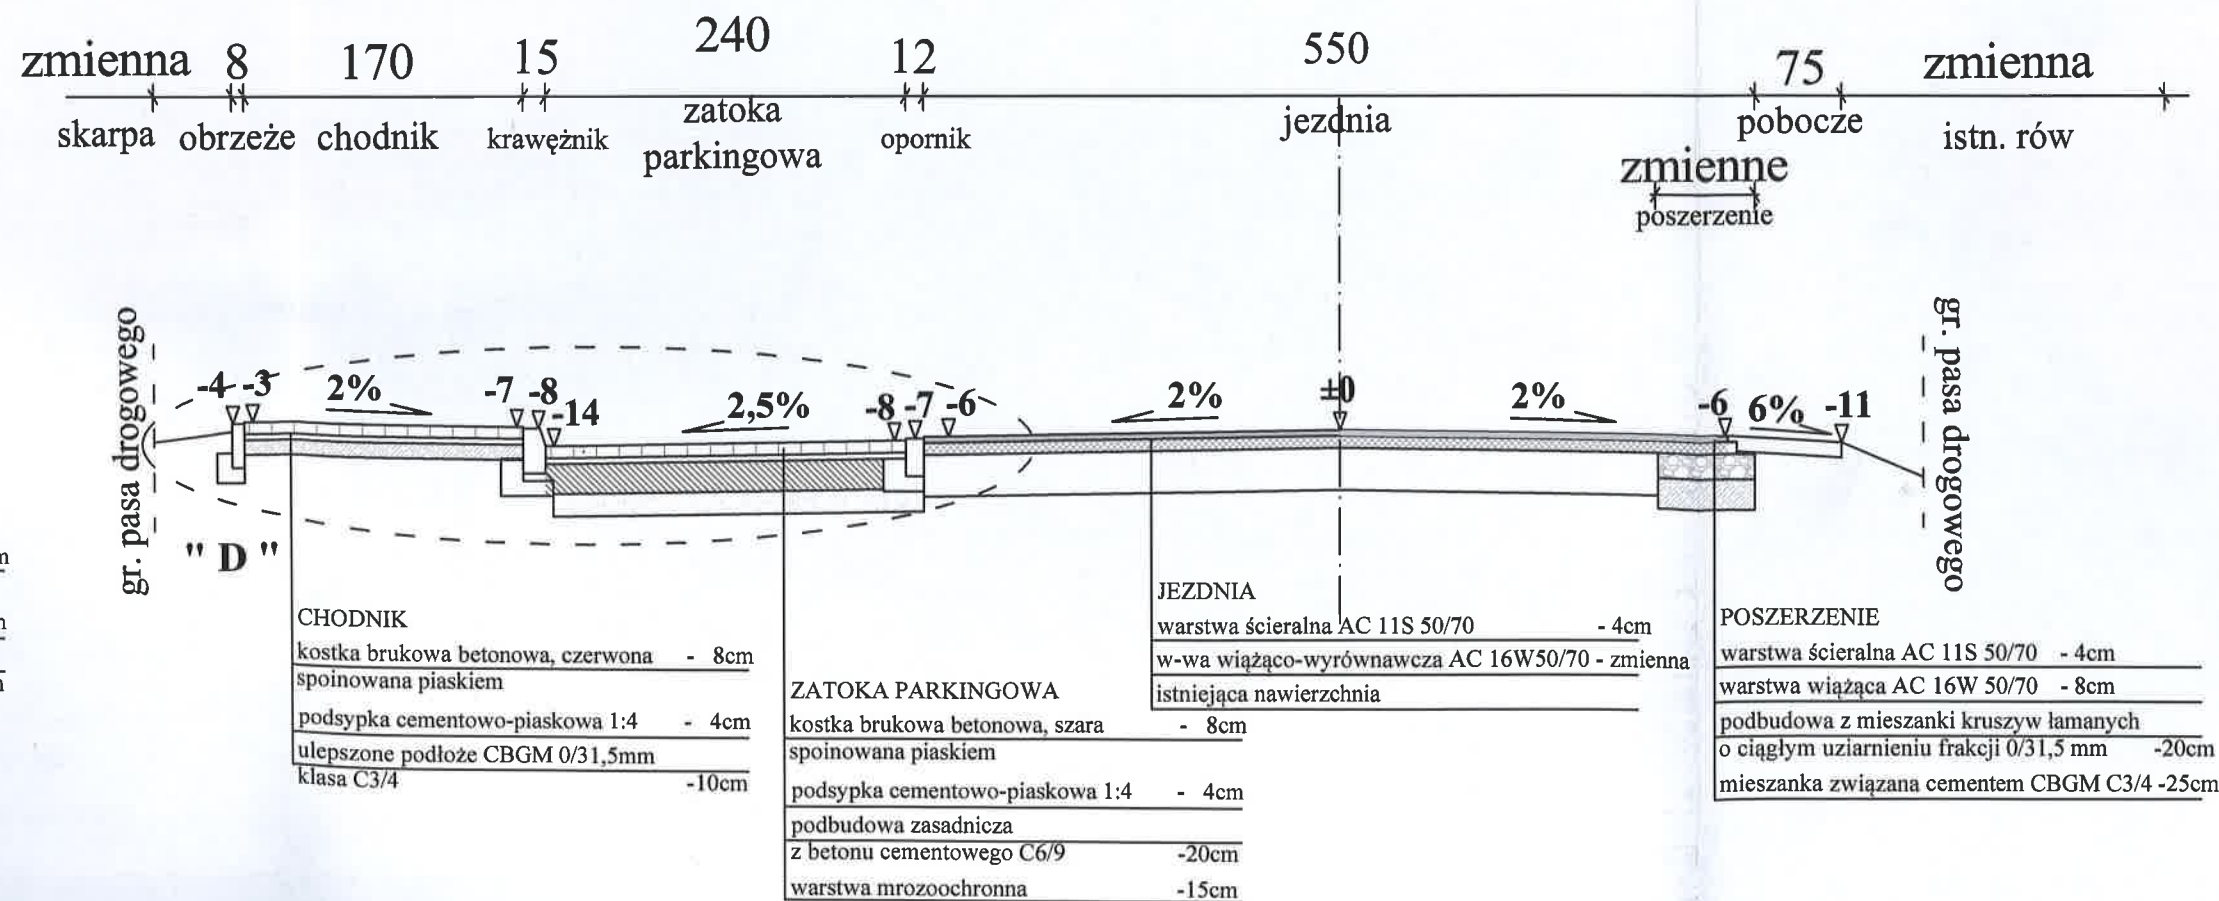

PROJEKTY I NADZORY DROGOWE

mgr Róża Konasiuk

Zamawiający:

GMINA ZBUCZYN
UL. JANA PAWŁA II 1
08-106ZBUCZYN

Tytuł projektu:

PRZEBUDOWA DROGI GMINNEJ NR 361318W
NA ODCINKU TARCZE - CIELEMĘC, GMINA ZBUCZYN.

Tytuł rysunku:

PRZEKROJE NORMALNE

Rys.4.2

Projektant:

mgr inż. Arkadiusz Jarosław Konasiuk
upr. nr ewid. LUB/0183/PWOD/06
do proj. i kierow. robotami budowlanymi
bez ograniczeń w specjalności drogowej
LUB/BD/0090/07

Skala:

1:50



Branka:

DROGOWA

Data:

MARZEC 2019 r.

PRZEKRÓJ NORMALNY km 1+123,30 - 1+213,00

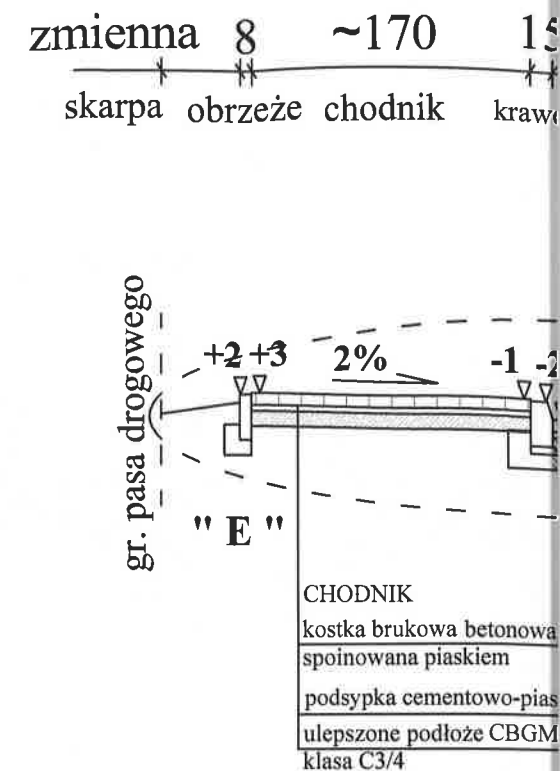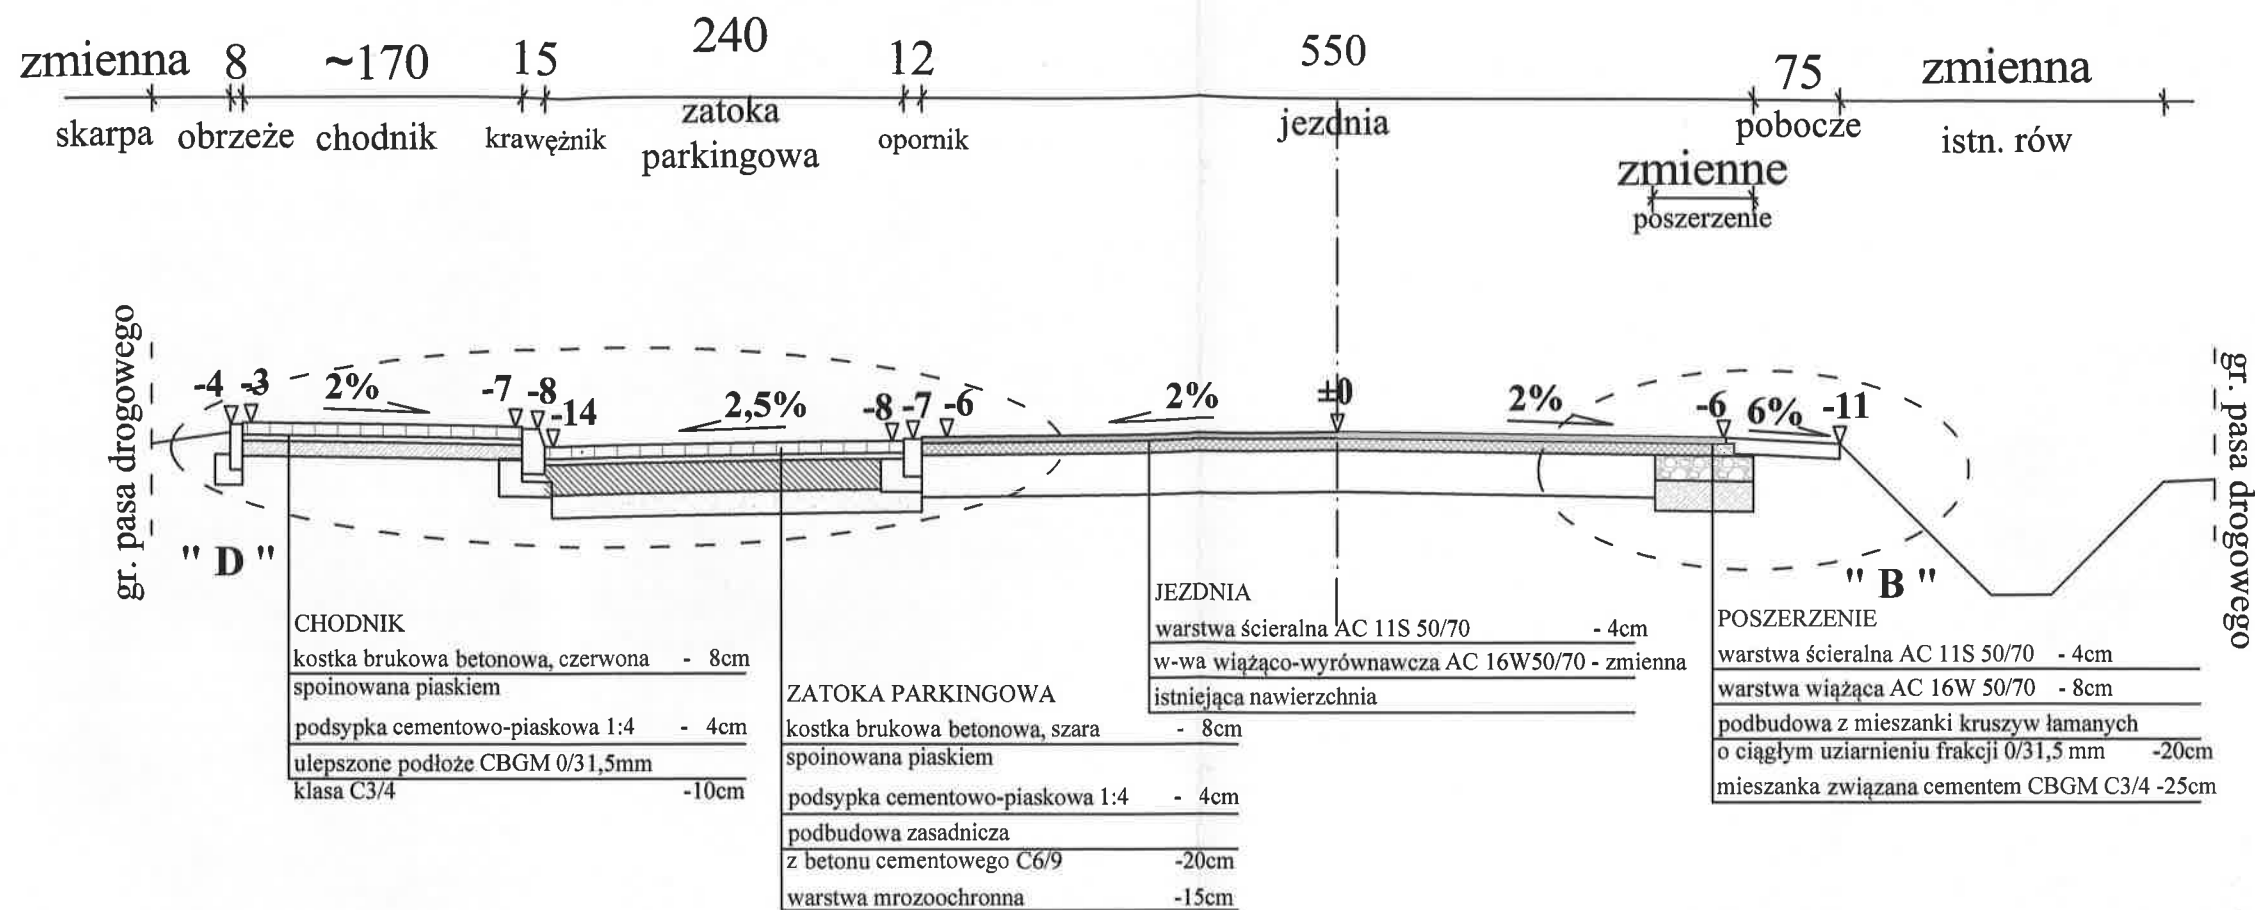

PRZEKRÓJ NORMALNY 1+213,00 - 1+258,00

