



SZCZEGÓŁ KONSTRUKCYJNY "B"

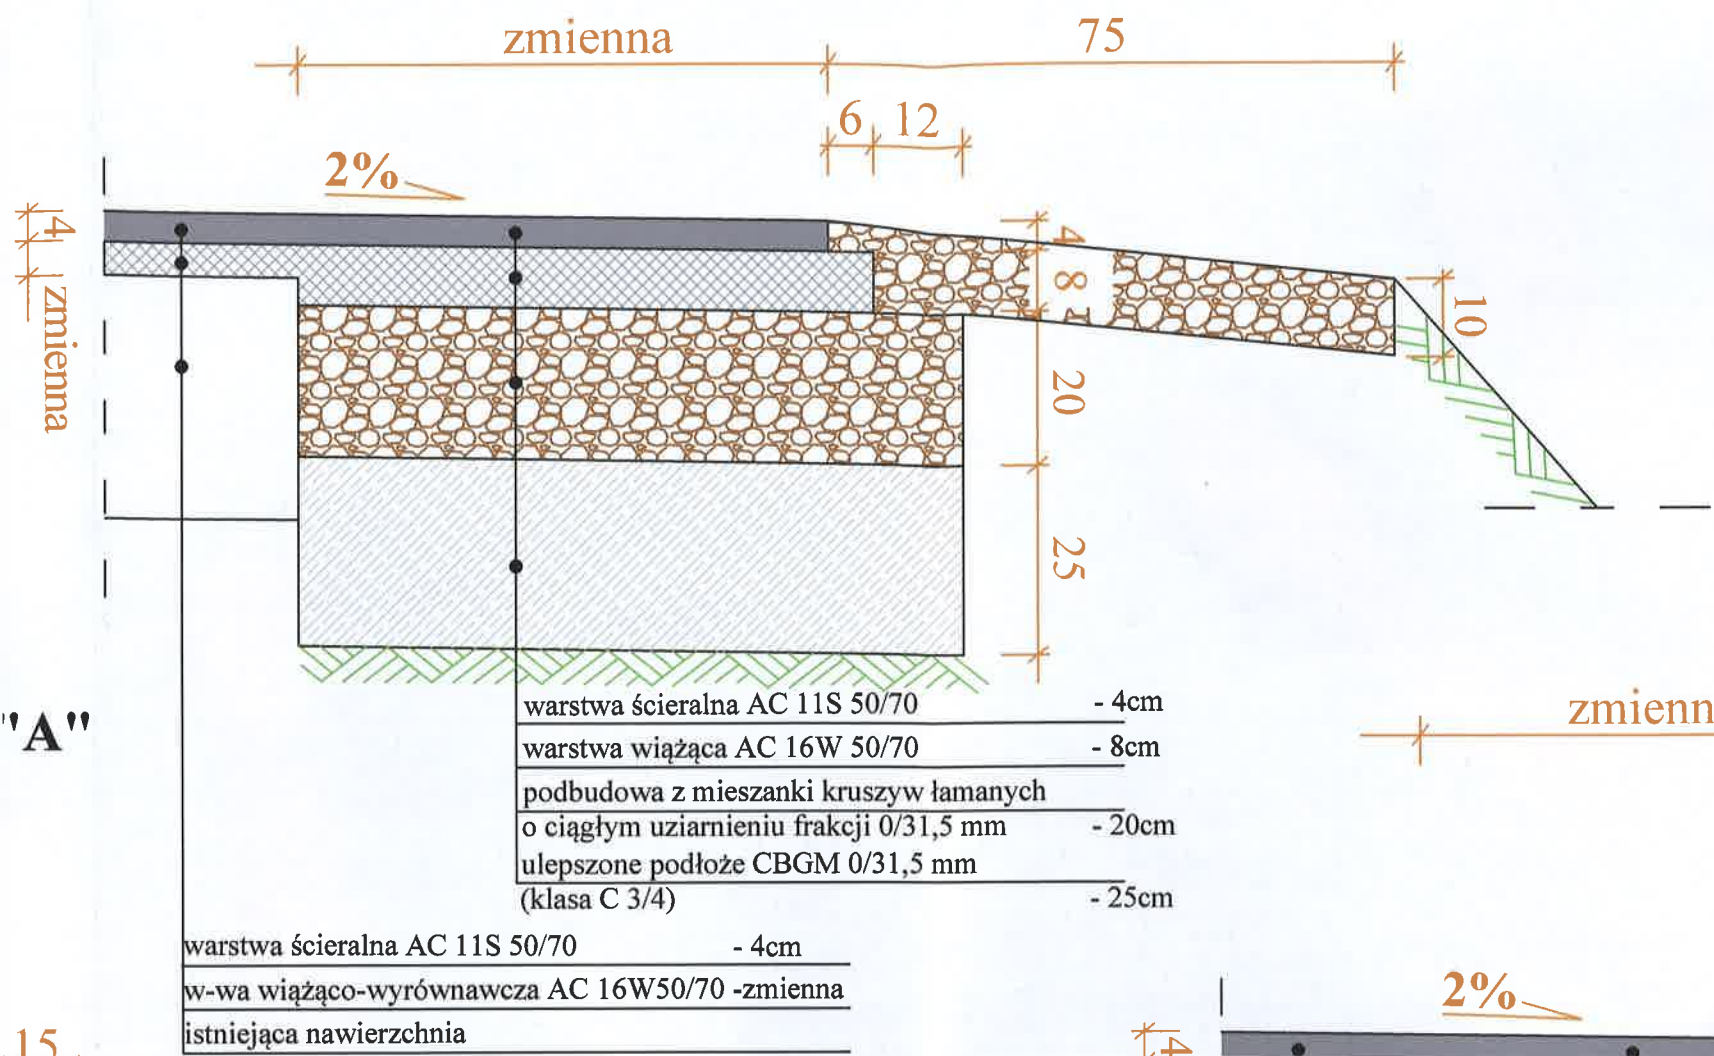

SZCZEGÓŁ KONSTRUKCYJNY "C"

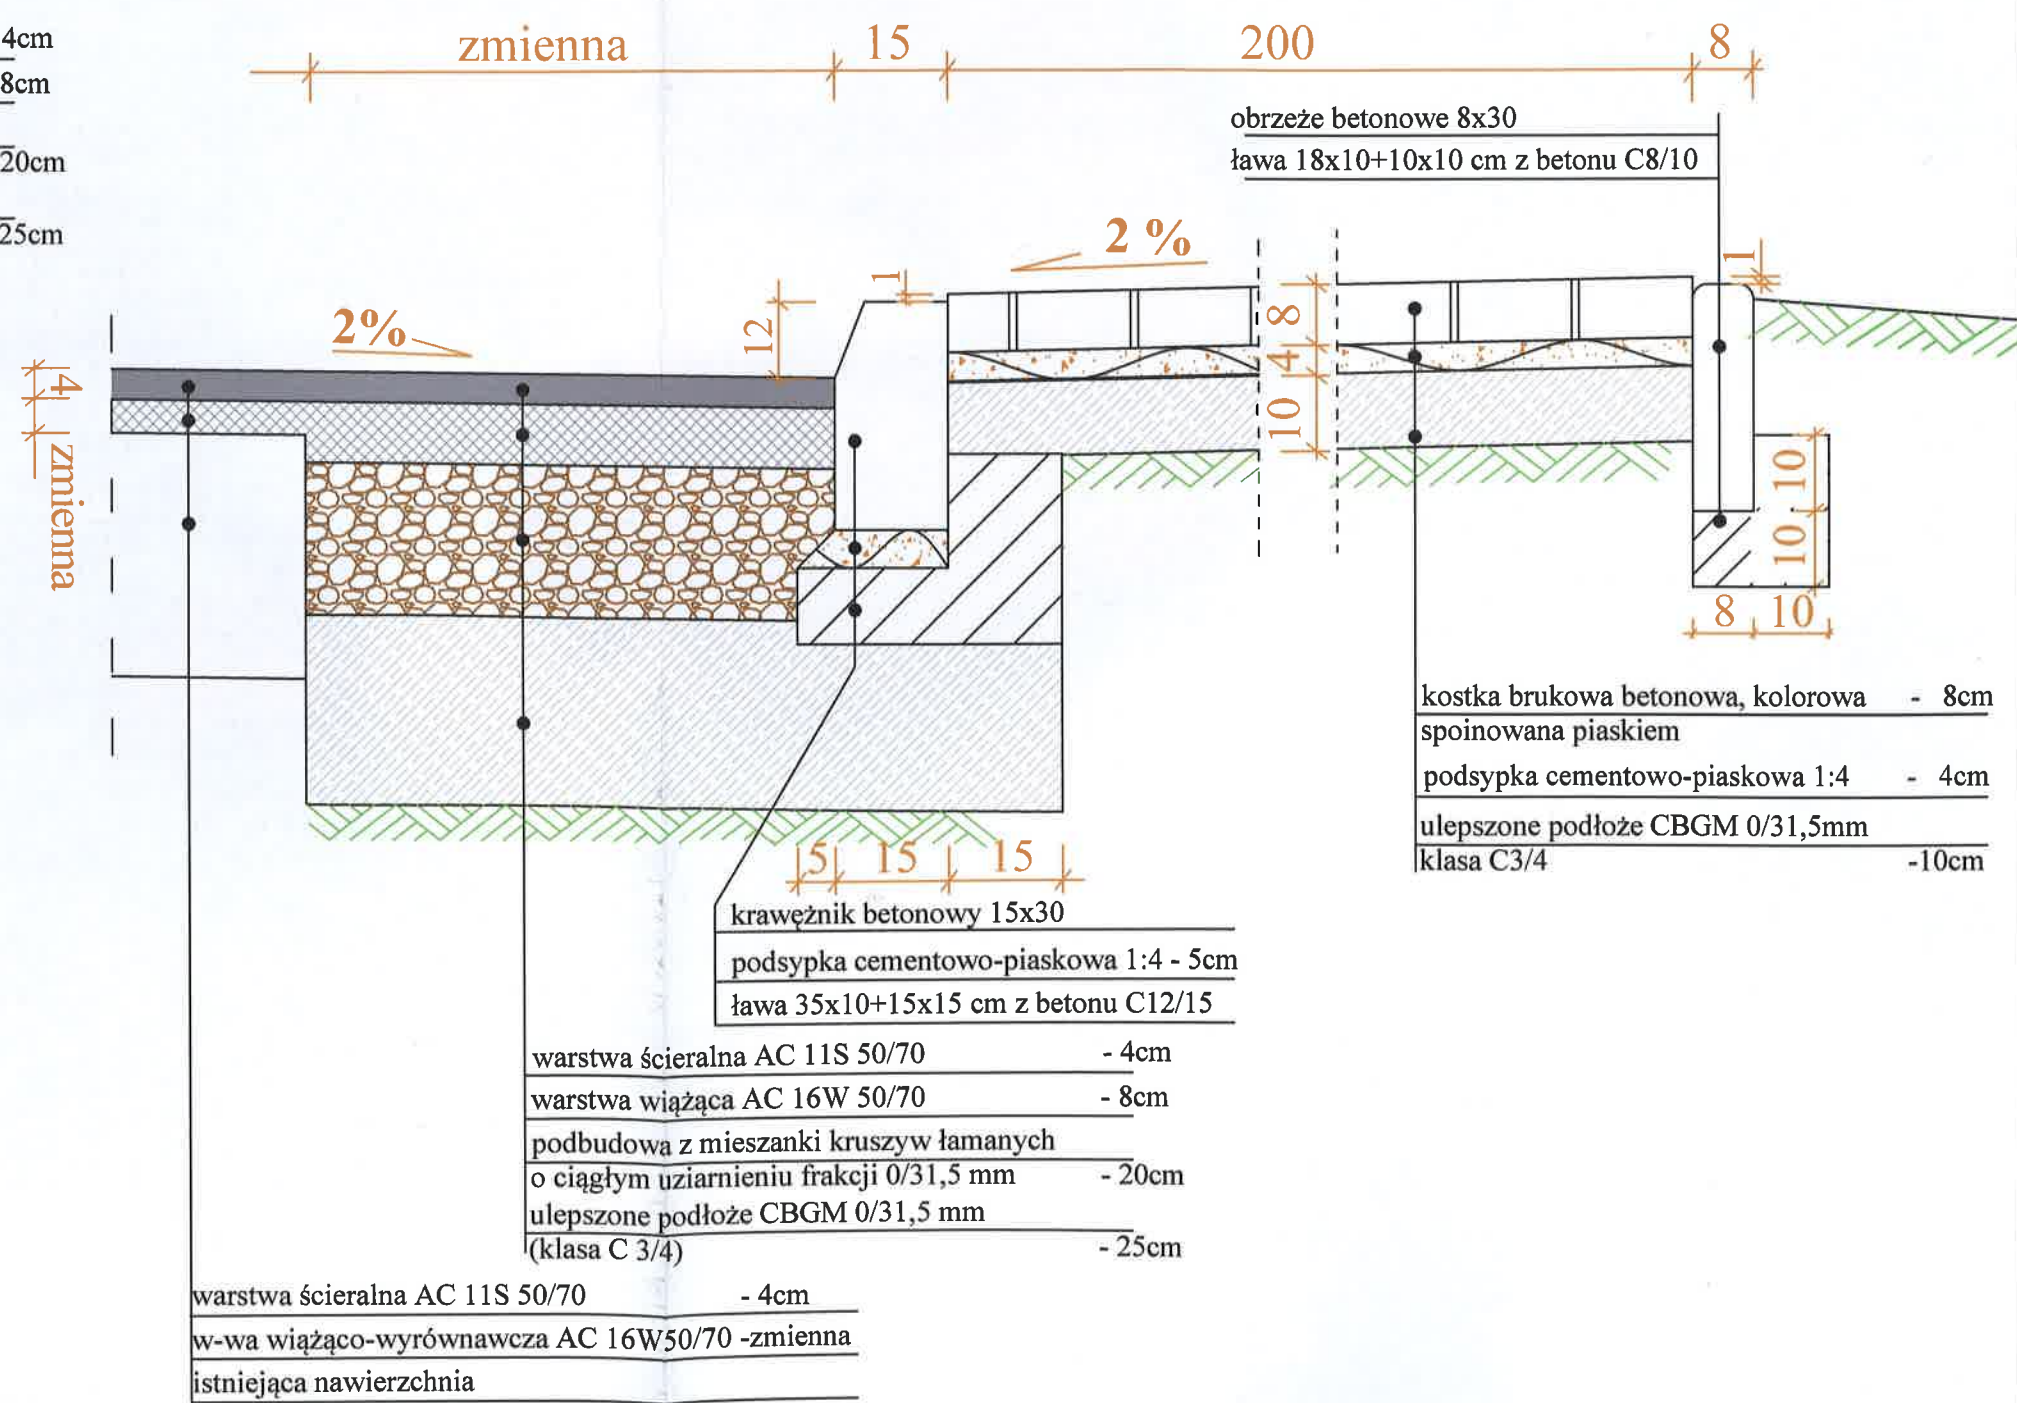

PROJEKTY I NADZORY DROGOWE
mgr Róża Konasiuk

Zamawiający:
GMINA ZBUCZYN
UL. JANA PAWŁA II 1
08-106ZBUCZYN

Tytuł projektu:
PRZEBUDOWA DROGI GMINNEJ NR 361318W
NA ODCINKU TARCZE - CIELEMĘC, GMINA ZBUCZYN.

Tytuł rysunku:
SZCZEGÓŁY KONSTRUKCYJNE

Rys.5.1


Projektant:
mgr inż. Arkadiusz Jarosław Konasiuk
upr. nr ewid. LUB/0183/PWOD/06
do proj. i kierow. robotami budowlanymi
bez ograniczeń w specjalności drogowej
LUB/BD/0090/07

Skala:
1:10

Branka:
DROGOWA

Date:
MARZEC 2019 r.

SZCZEGÓŁ KONSTRUKCYJNY "B"

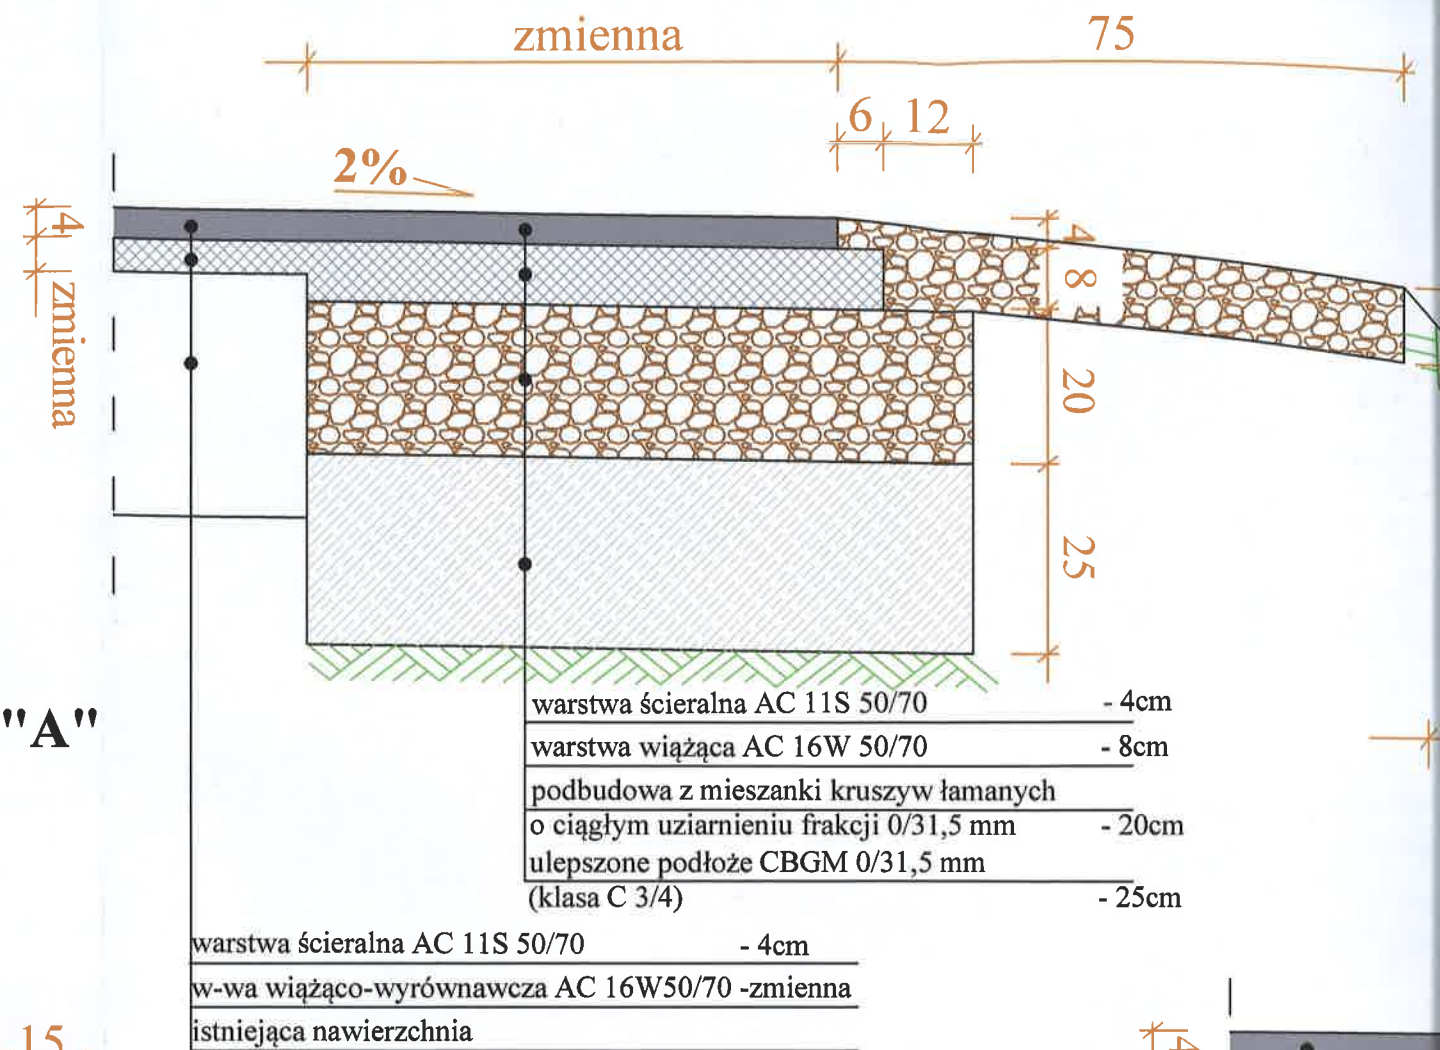


SZCZEGÓŁ KONSTRUKCYJNY "A"

zabezpieczająca bariera chodnikowa U-11a (lokalizacja wg PZT)



obrzeże betonowe 8x30
ława 18x10+10x10 cm z betonu C8/10

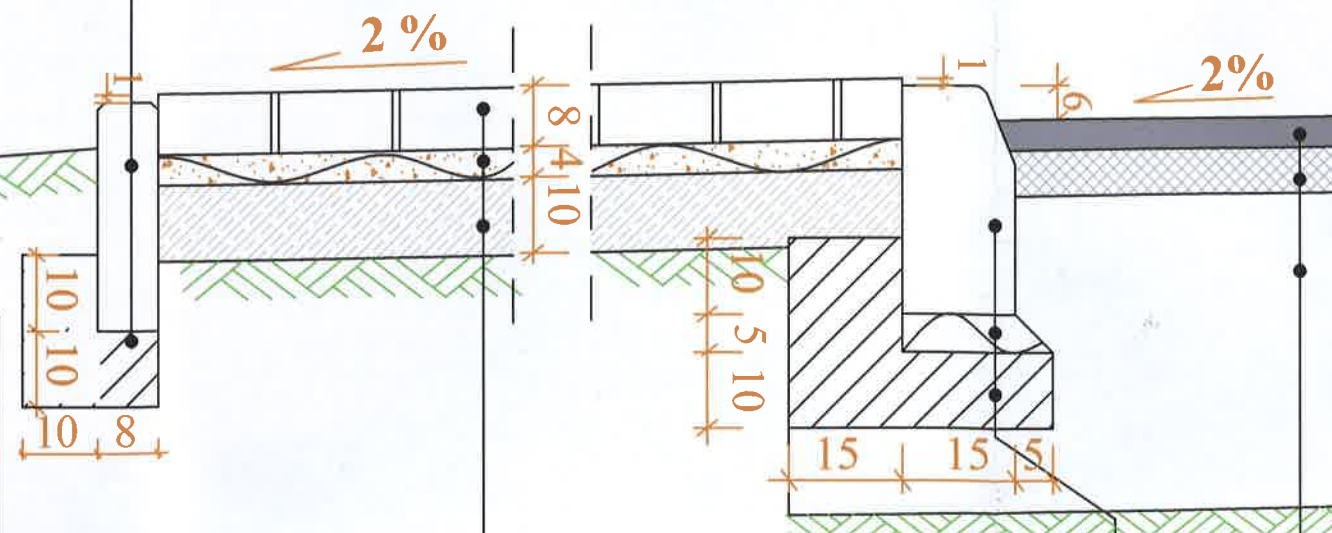

kostka brukowa betonowa, kolorowa - 8cm
spoinowana piaskiem

podsyпка cementowo-piaskowa 1:4 - 4cm

ulepszone podłoże CBGM 0/31,5mm
klasa C3/4 -10cm

krawężnik betonowy 15x30

podsyпка cementowo-piaskowa 1:4 - 5cm

ława 35x10+15x15 cm z betonu C8/10

warstwa ścieralna AC 11S 50/70 - 4cm

w-wa wiążąco-wyrównawcza AC 16W50/70 -zmienna

istniejąca nawierzchnia

4 zmienna

warstwa ści
w-wa wiąża
istniejąca n