
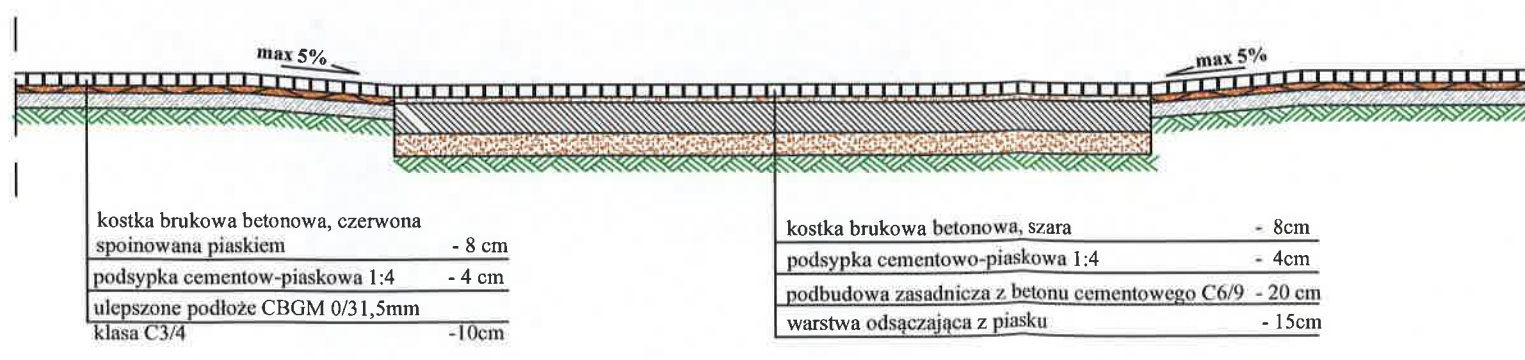


SZCZEGÓŁ ZJAZDU INDYWIDUALNEGO Z PRZEPUSTEM

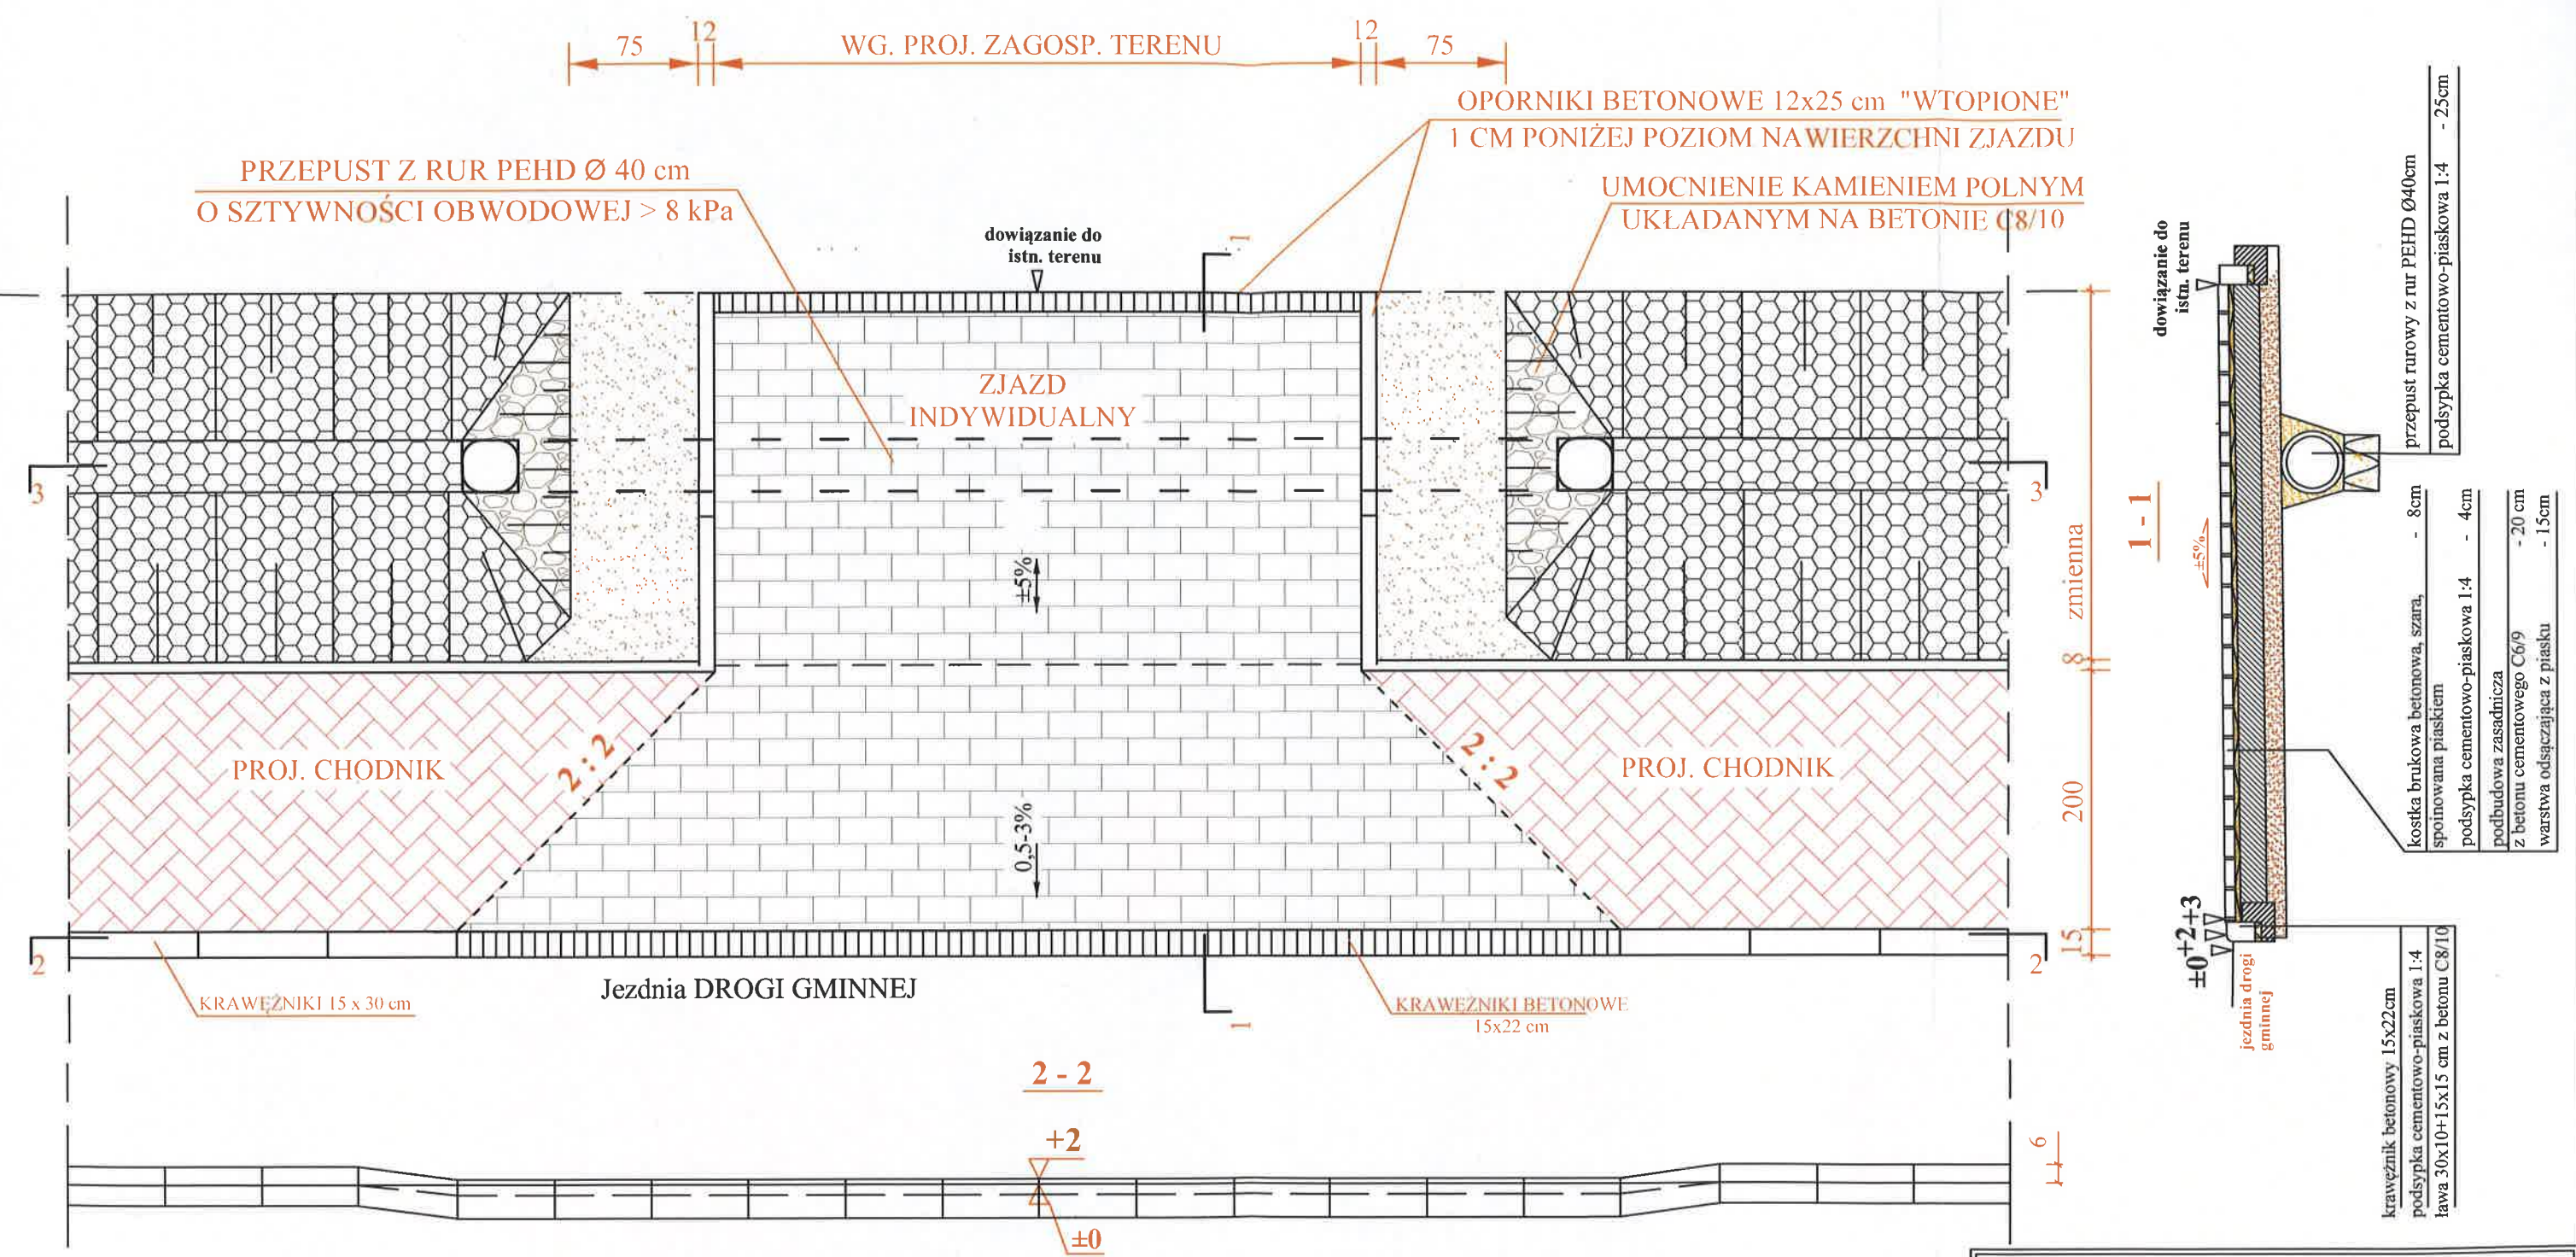

PROJEKTY I NADZORY DROGOWE mgr Róża Konasiuk

Zamawiający:	GMINA ZBUCZYN UL. JANA PAWŁA II 1 08-106ZBUCZYN	
Tytuł projektu:	PRZEBUDOWA DROGI GMINNEJ NR 361318W NA ODCINKU TARCZE - CIELEMĘC, GMINA ZBUCZYN.	
Tytuł rysunku:	SZCZEGÓŁ KONSTRUKCYJNY ZJAZDU INDYWIDUALNEGO PRZEZ CHODNIK	Rys.6.1
Projektant:	mgr inż. Arkadiusz Jarosław Konasiuk upr. nr ewid. LUB/0183/PWOD/06 do proj. i kierow. robotami budowlanymi bez ograniczeń w specjalności drogowej LUB/BD/0090/07	Skala: 1:10
Branża:	DROGOWA	
Data:	MARZEC 2019 r.	