


SZCZEGÓŁ ZJAZDU PUBLICZNEGO PRZEZ CHODNIK

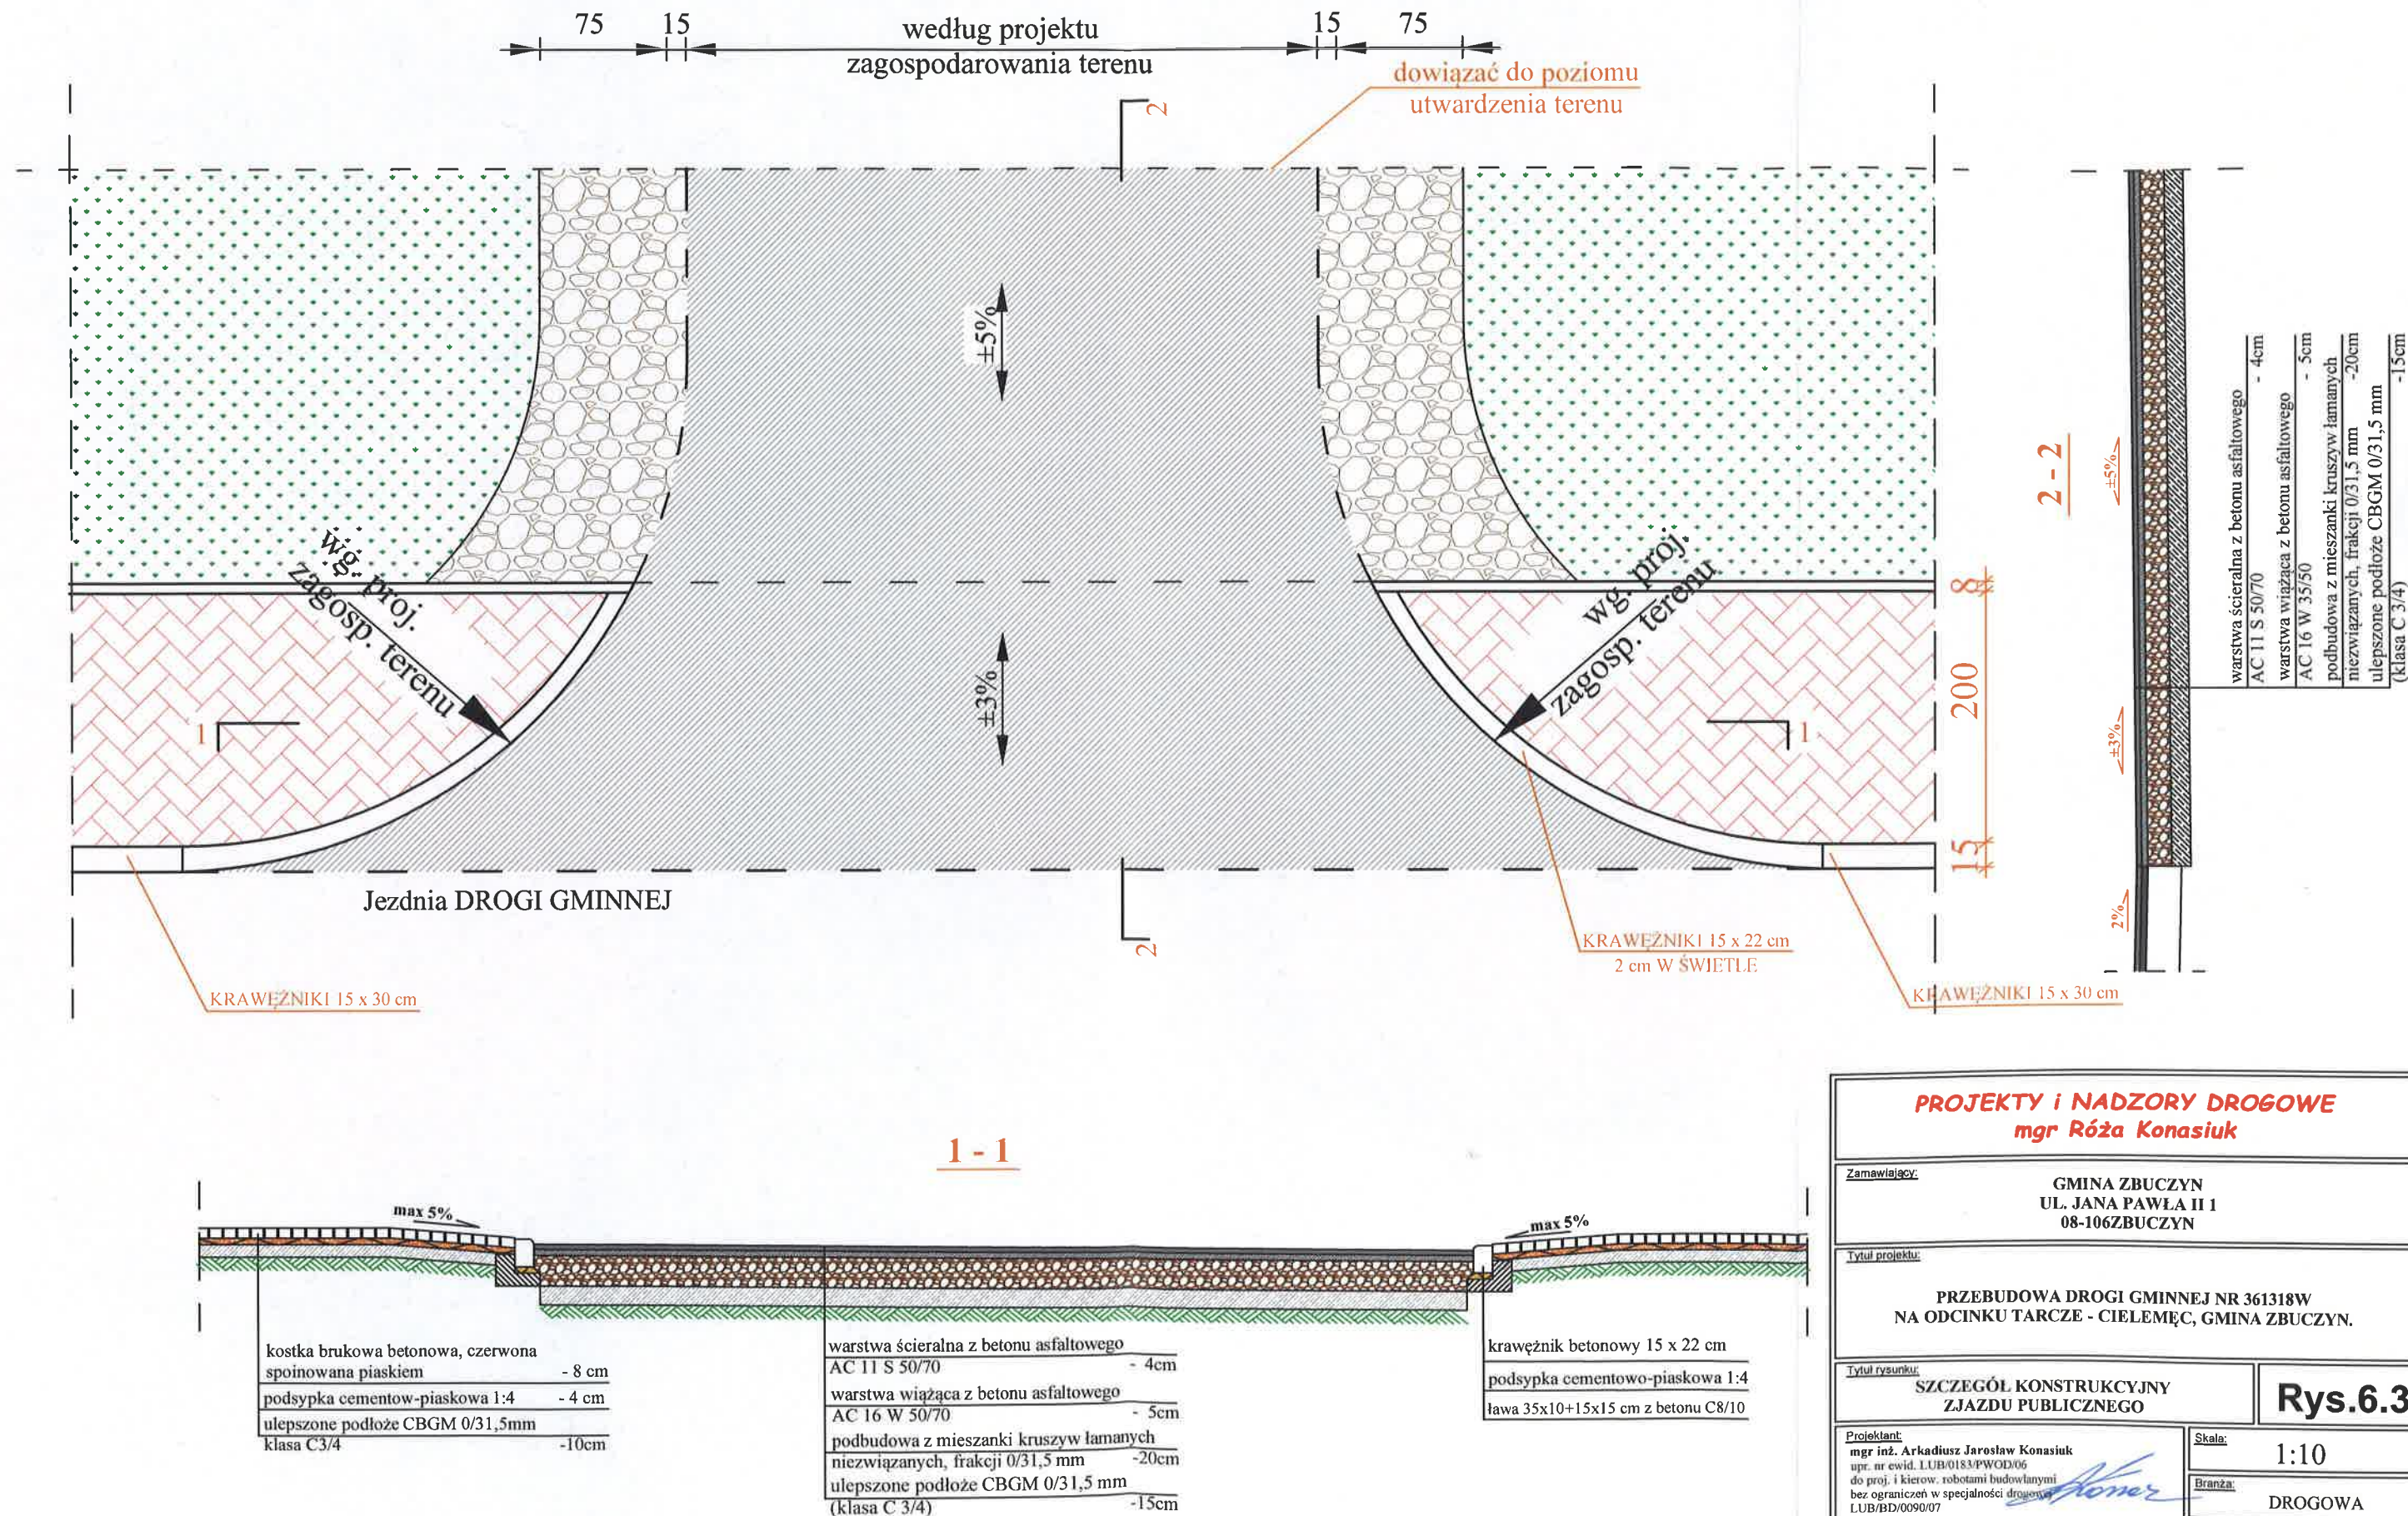

PROJEKTY I NADZORY DROGOWE mgr Róża Konasiuk

Zamawiający:
GMINA ZBUCZYN
UL. JANA PAWŁA II 1
08-106ZBUCZYN

Tytuł projektu:
PRZEBUDOWA DROGI GMINNEJ NR 361318W
NA ODCINKU TARCZE - CIELEMĘC, GMINA ZBUCZYN.

Tytuł rysunku:
SZCZEGÓŁ KONSTRUKCYJNY
ZJAZDU PUBLICZNEGO

Rys.6.3

Projektant:
mgr inż. Arkadiusz Jarosław Konasiuk
upr. nr ewid. LUB/0183/PWOD/06
do proj. i kierow. robotami budowlanymi
bez ograniczeń w specjalności drogowej
LUB/BD/0090/07

Skala:
1:10
Branża:
DROGOWA
Data:
MARZEC 2019 r.