



PRZEKRÓJ NORMALNY

km 0+246,60 ÷ 0+688,60

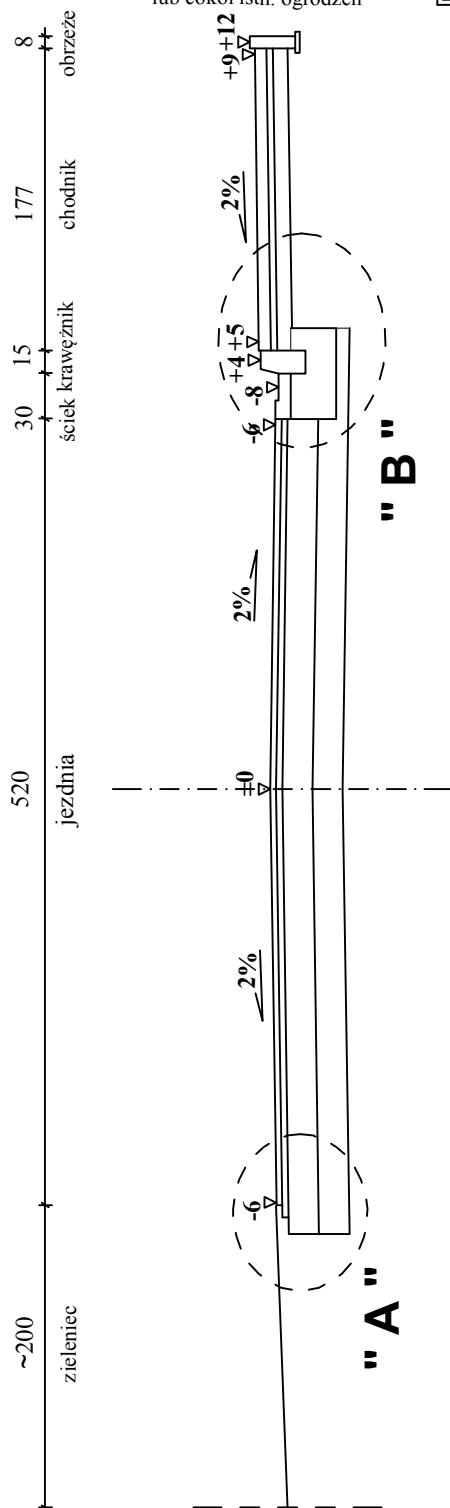

PRZEKRÓJ NORMALNY

km 0+000,00 ÷ 0+237,14

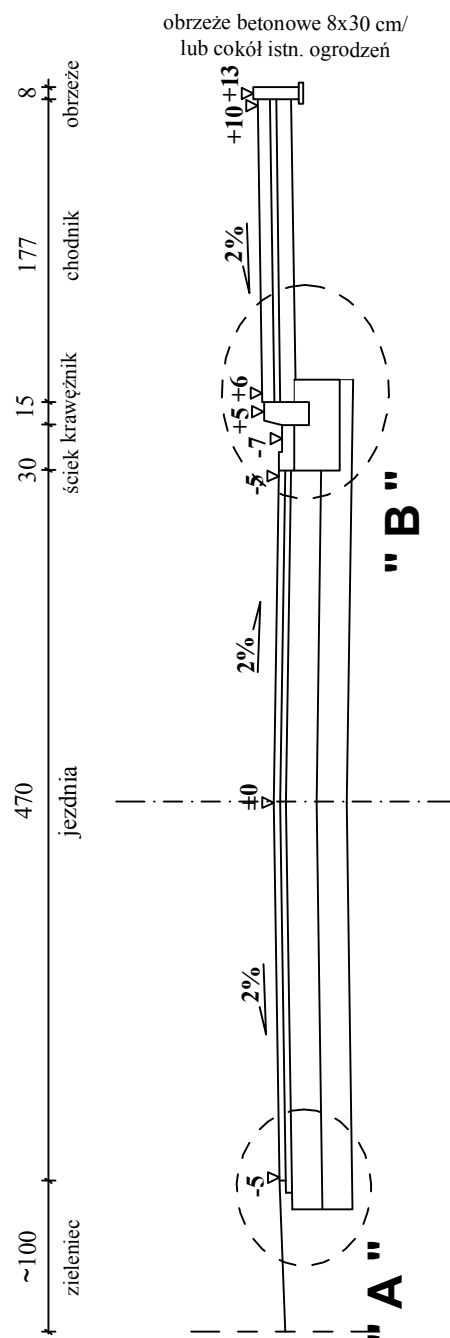

PROJEKTY I NADZORY DROGOWE

mgr Róża Konasiuk

Inwestor:

GMINA ZBUCZYN,
UL. JANA PAWŁA II 1, 08-106 ZBUCZYN

Tytuł projektu:

BUDOWA CHODNIKA W ULICY SŁONECZNEJ
WRAZ Z PRZEBUDOWĄ JEZDNI.

Tytuł rysunku:

PRZEKROJE NORMALNE

Rys. 4

Projektant:

mgr inż. Arkadiusz Jarosław Konasiuk
upr. nr ewid. LUB/0183/PWOD/06
do proj. i kierow. robotami budowlanymi
bez ograniczeń w specjalności drogowej
LUB/BD/0090/07

Skala:

1:10

Branża:

DROGOWA

Data:

LISTOPAD 2012 r.