
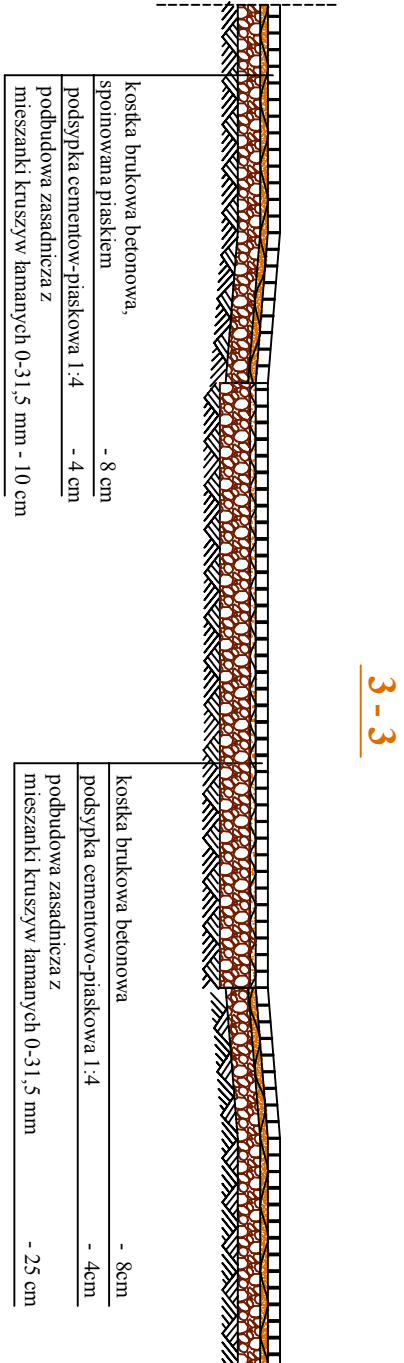
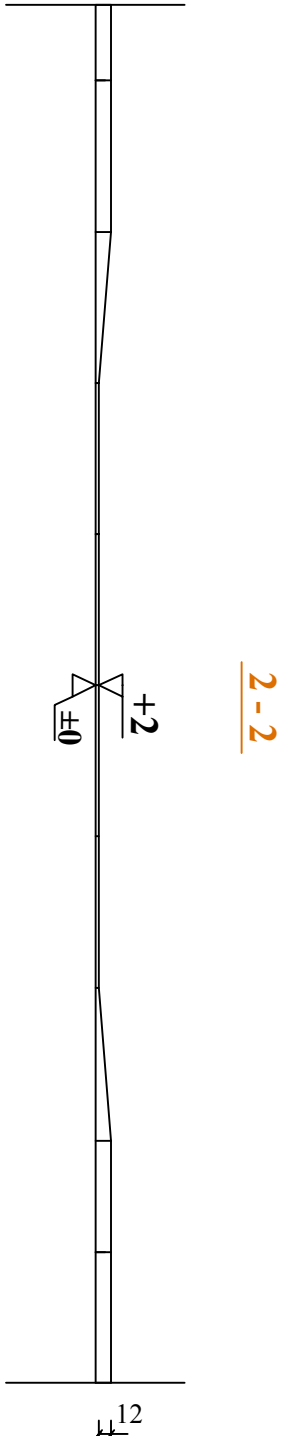
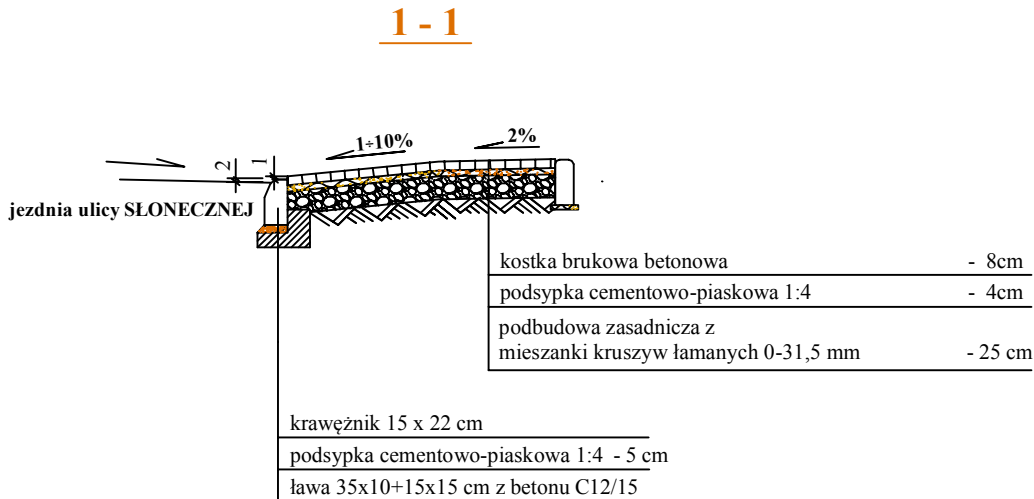


skala 1:50

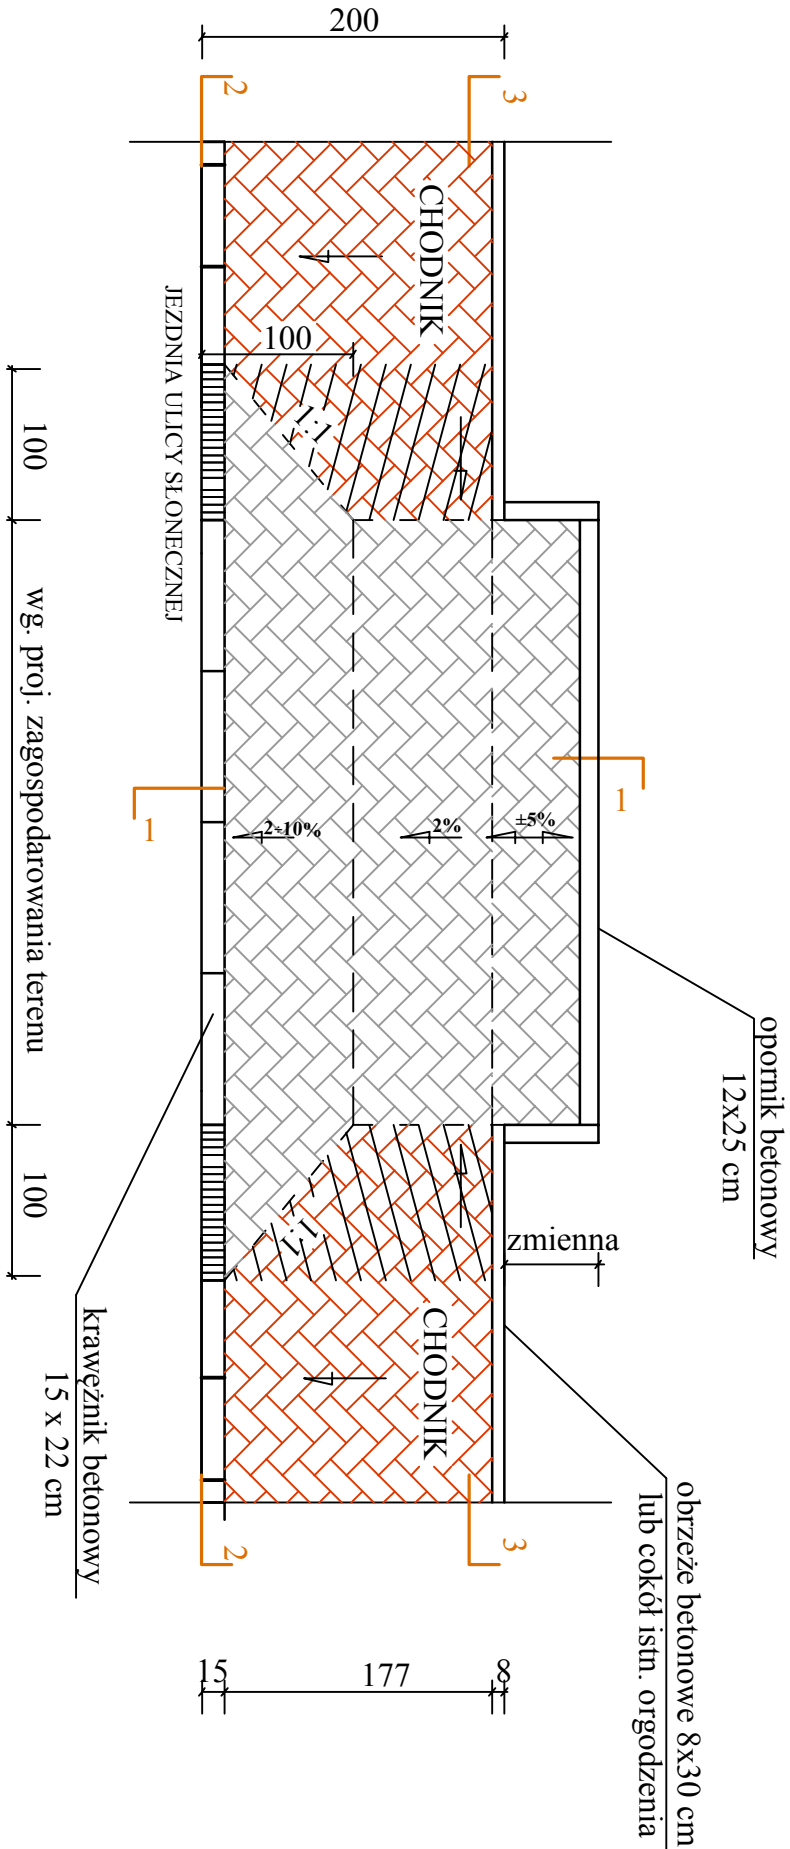

PROJEKTY I NADZORY DROGOWE <i>mgr Róża Komasiuk</i>	
<u>Inwestor:</u> GMINA ZBUCZYŃ, UL. JANA PAWŁA II 1, 08-106 ZBUCZYŃ	<u>Tytuł projektu:</u> BUDOWA CHODNIKA W ULICY SŁONECZNEJ WRAZ Z PRZEBUDOWĄ JEZDNI.
<u>Tytuł rysunku:</u> SZCZEGÓŁ KONSTRUKCYJNY ZJAZDU INDYWIDUALNEGO	Rys. 6
<u>Projektant:</u> mgr inż. Arkadiusz Jarosław Komasiuk upr. nr ewid. LUB.0183/PWOD/06 do proj. i kierow. robotami budowlanymi bez ograniczeń w specjalności drogowej LUB/BD/009/007	<u>Skala:</u> 1:50
<u>Branża:</u> DROGOWA	<u>Data:</u> LISTOPAD 2012 r.