



szczęśliwa "A"

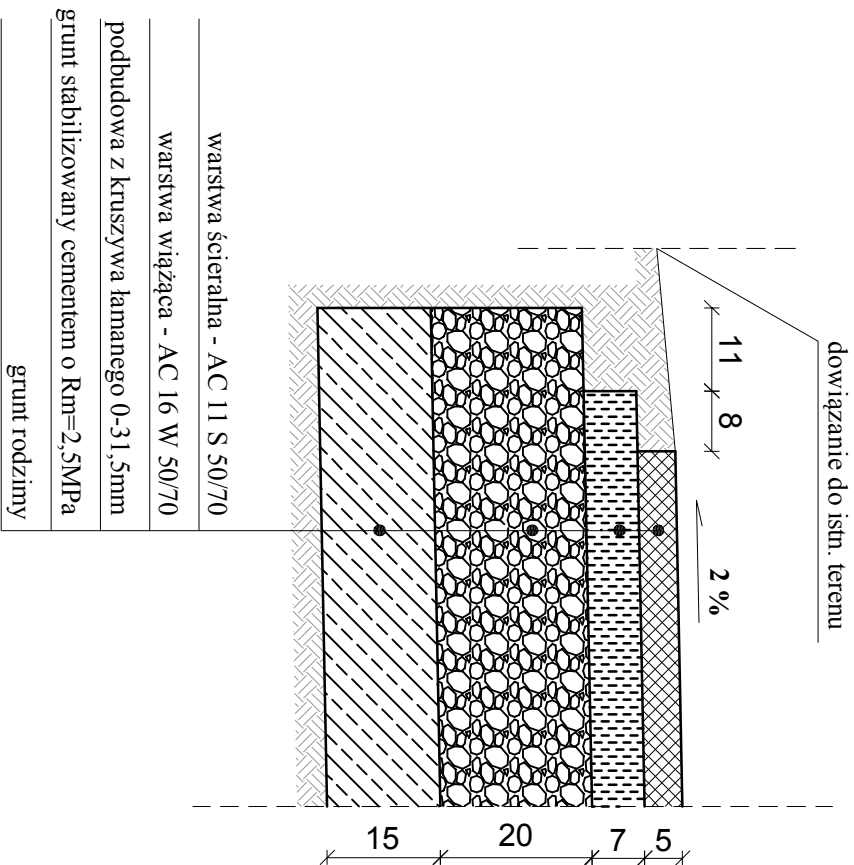

Szczegóły "B"

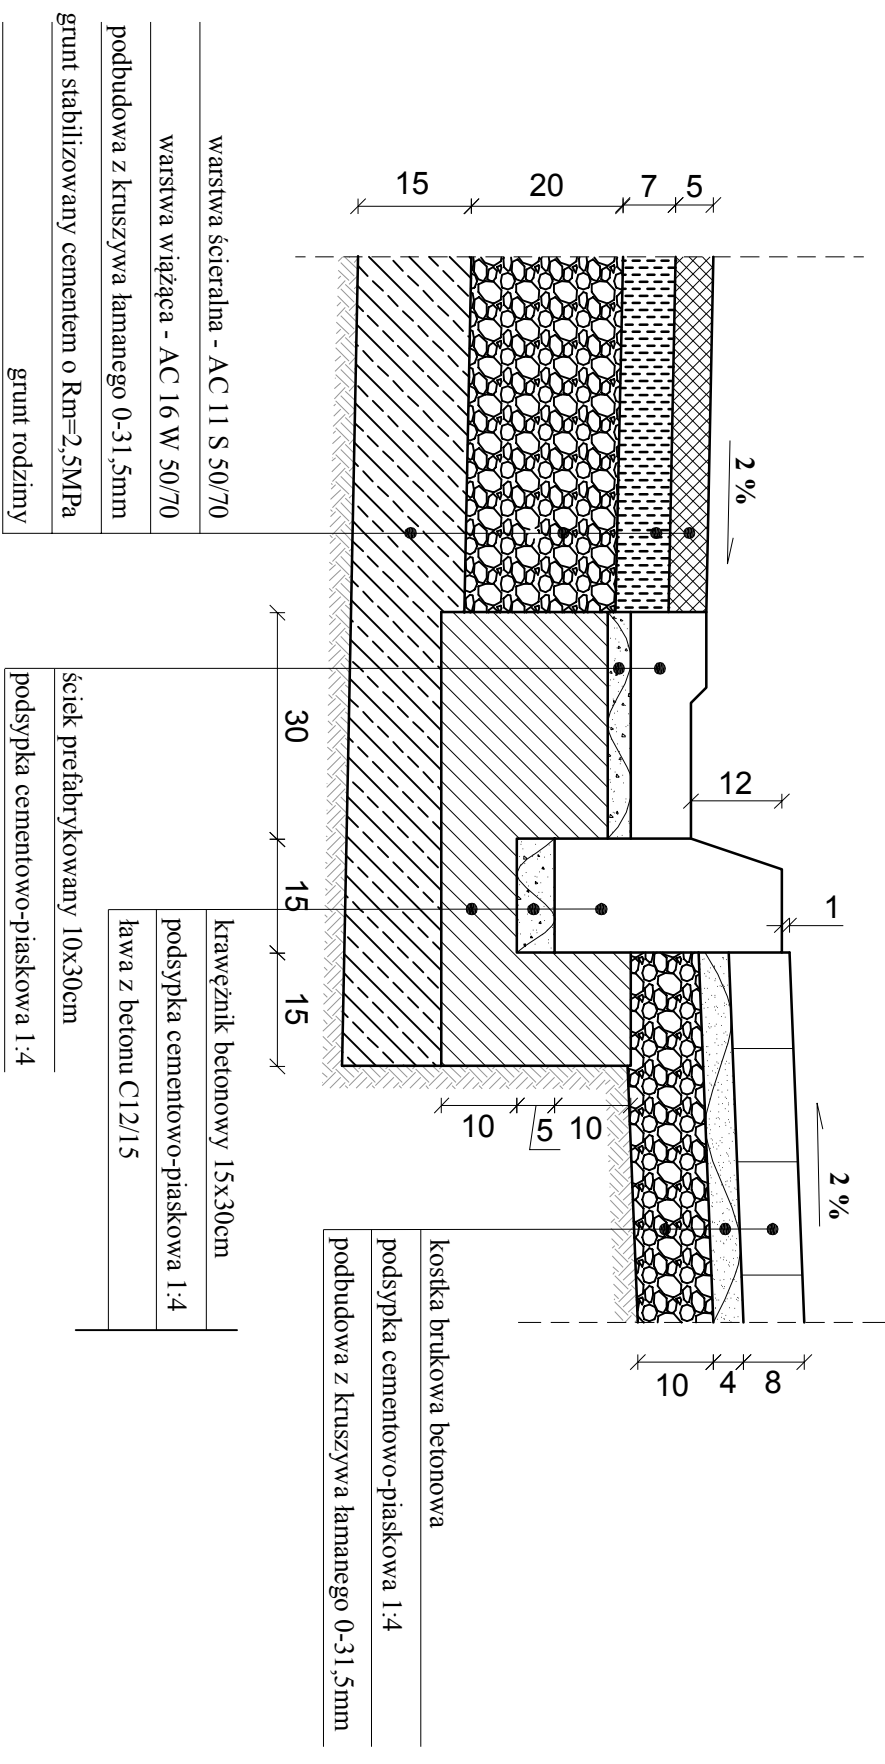

warstwa ścierna - AC 11 S 50/70
warstwa wiążąca - AC 16 W 50/70
podbudowa z kruszywa łamanego 0-31,5mm
grunt stabilizowany cementem o $R_m=2,5\text{MPa}$
grunt rodzimny

warstwa ścierna - AC 11 S 50/70
warstwa wiążąca - AC 16 W 50/70
podbudowa z kruszywa łamanego 0-31,5mm
grunt stabilizowany cementem o $R_m=2,5\text{MPa}$
grunt rodzimy

krążnik betonowy 15x30cm
podsyпка cementowo-piaskowa 1:4
ławka z betonu C12/15

PROJEKTY I NADZORY DROGOWE <i>mgr Róża Konasiuk</i>	
<u>Inwestor:</u> GMINA ZBUCZYN, UL. JANA PAWŁA II 1, 08-106 ZBUCZYN	<u>Tytuł projektu:</u> BUDOWA CHODNIKA W ULICY SŁONECZNEJ WRAZ Z PRZEBUDOWĄ JEZDNI.
<u>Tytuł rysunku:</u> SZCZEGÓŁY KONSTRUKCYJNE	<u>Skala:</u> 1:10
<u>Projektant:</u> mgr inż. Arkadiusz Jarośław Konasiuk upr. nr ewid. LUB/0183/PW/OD/06 do proj. i kierow. robotami budowlanymi bez ograniczeń w specjalności drogowej LUB/BD/009/07	<u>Bransza:</u> DROGOWA
<u>Data:</u> LISTOPAD 2012 r.	