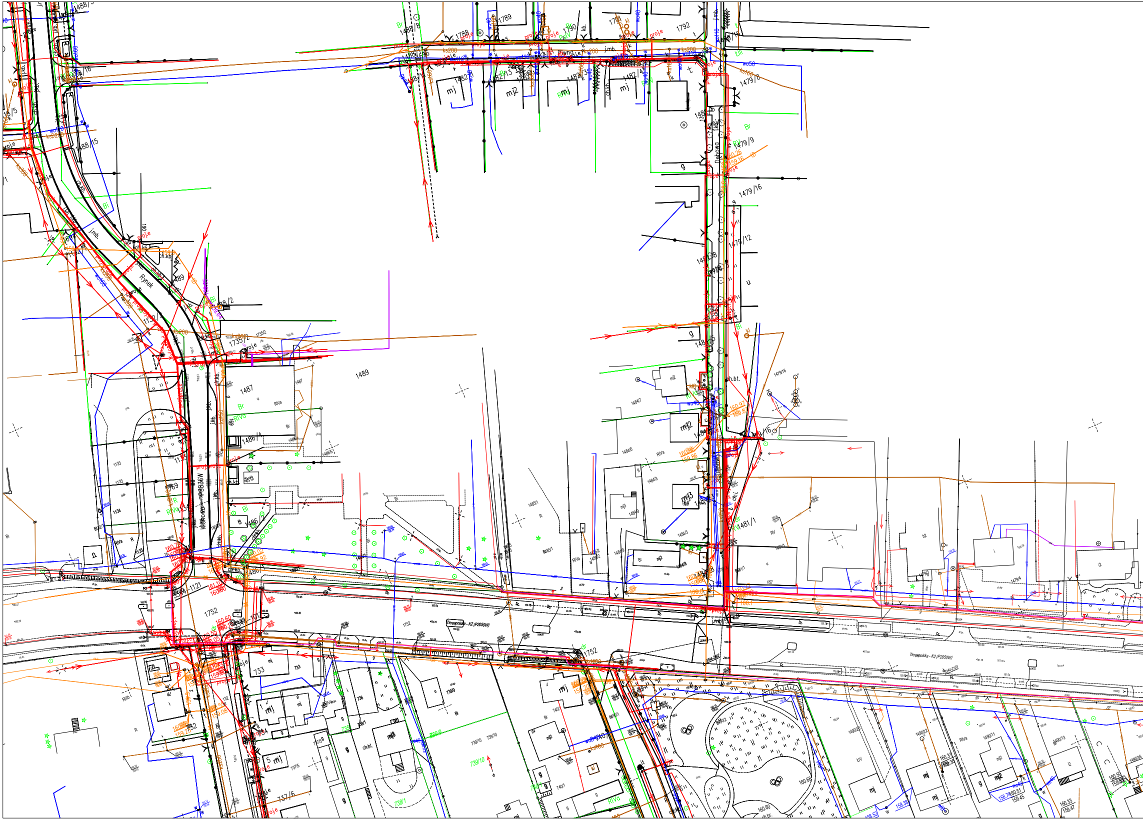
1488/8
1488/15
1488/16
1788
1789
1790
1791
1792
1482/1
1482/4
1479/8
1479/9
1479/12
1479/16
1481/1
1489
1487
1486/1
1735/2
Rynek
Dębowa
Klonowa
Terespolska - K2 (P2050W)
1752
1121
733
737/6
739/10
738/1
1484/3
1484/6
1484/7
1485/1
mj
mj2
mj3
g
u
Br
RIVa
proje
j.mb.
ch.kb.
ch.bt.

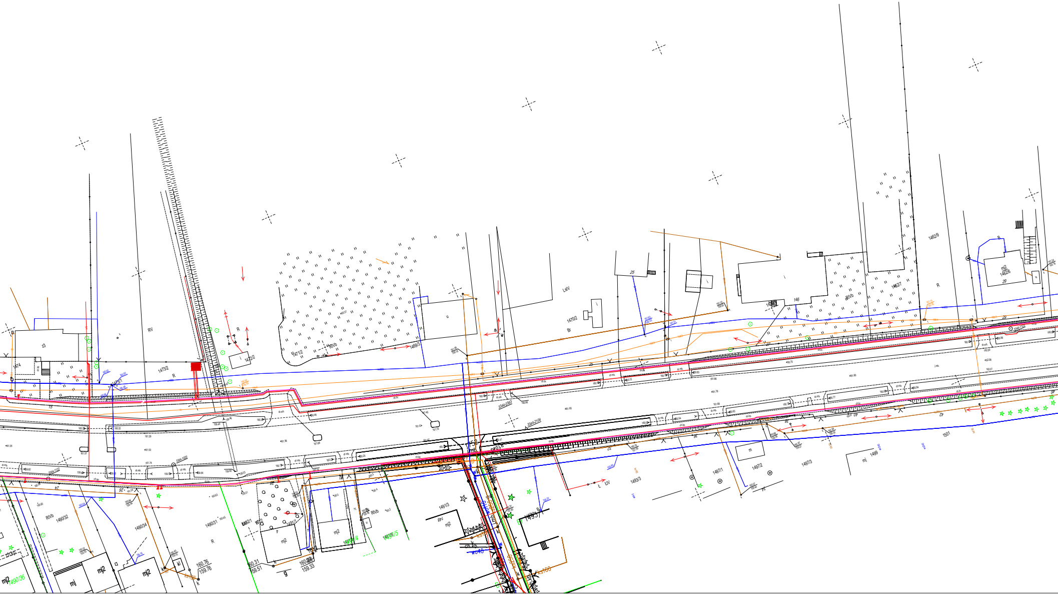
1474
1473/2
1473/1
RV
R
1472/2
1471/2
RIVb
1469/3
1470/2
Br
LsIV
25
146
1462/7
1462/9
mj2
1462/6
29
1501
1499
mj
1497/3
1497/2
1497/1
1493/3
1493/1
1491/3
mj2
1490/32
1490/34
1490/31
1490/36
mj2
mj
160.76
159.76
160.31
159.51
160.33
159.33
g
ch.kb

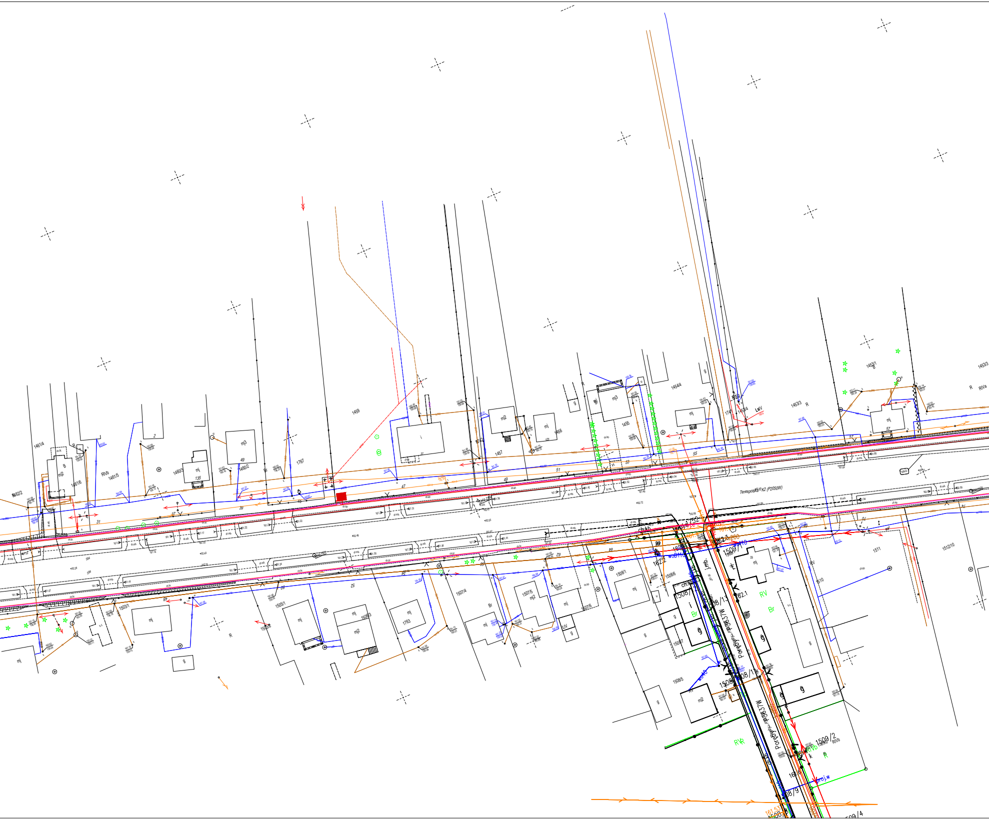
Terespolska K2 (P2050W)
Porebyk - P5637W
1459
1457
1456
1455
1454/4
1453/3
1453/1
1461/4
1461/5
1461/6
1460/2
1767
1503/1
1505/1
1507/4
1507/5
1508/6
1508/5
1508/1
1508/13
1508/9
1509/1
1509/10
1509/2
1510
1511
1512/10
1763
mj
mj2
mj3
i
g
RIVb
RV
RVR
Br
R
wo110
woD110
proj.w
j.mb.
ch.kb
161.53
162.1
162.2
47
49
51
53
55
57
37
39
31
29
27
25

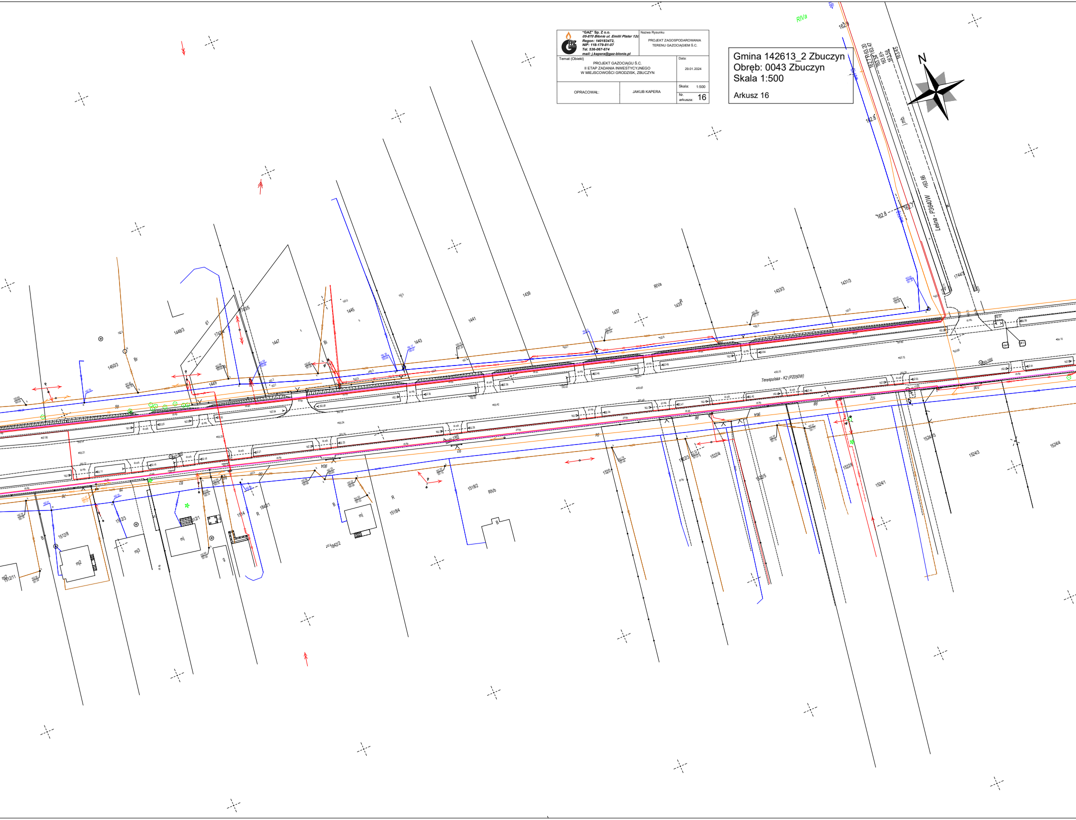
N
Teresoplska - K2 (P2050W)
Leśna - P3640W
RIVa
RIVb
1448/3
1450/3
1743/4
1743/5
1445
1447
1449
1441
1439
1443
1437
1435
1433/3
1431/3
1744/3
1512/8
1512/3
1512/11
1514
1842/1
1842/2
1518/2
1518/4
1520
1522/3
1522/4
1522/5
1522/6
1524/1
1524/3
1524/4
1524/5
mj
mj2
mj3
B
Bi
Br
R
162.8
163.96

"GAZ" Sp. Z o.o.
05-870 Błonie ul. Emilii Plater 12c
Regon: 140183472,
NIP: 118-179-81-07
Tel. 536-067-674
mail: j.kapera@gaz-blonie.pl

Nazwa Rysunku

PROJEKT ZAGOSPODAROWANIA
TERENU GAZOCIĄGIEM Ś.C.

Temat (Obiekt)

PROJEKT GAZOCIĄGU Ś.C.
II ETAP ZADANIA INWESTYCYJNEGO
W MIEJSCOWOŚCI GRODZISK, ZBUCZYN

Data: 29.01.2024

OPRACOWAŁ: JAKUB KAPERA

Skala: 1:500

Nr. arkusza: 16

Gmina 142613_2 Zbuczyn
Obręb: 0043 Zbuczyn
Skala 1:500

Arkusz 16

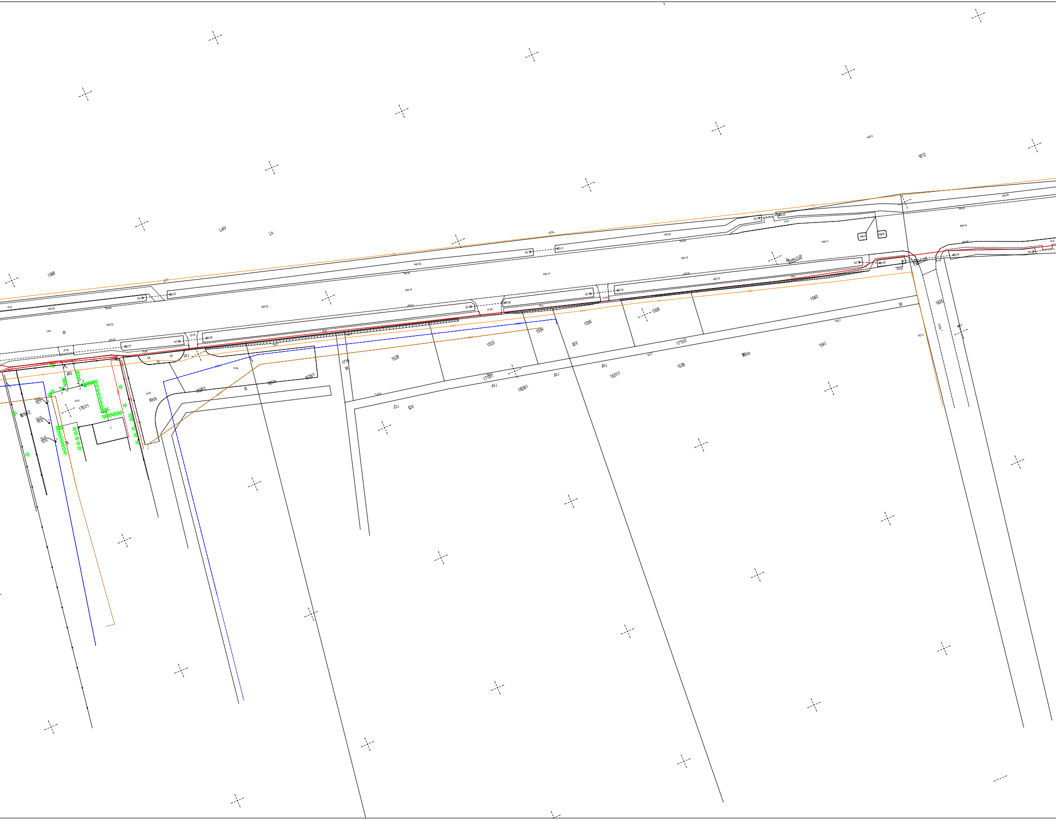
1388
LsIV
Ls
1812
dr
dr.mb.
dr.bt.
dr.kp.
164.22
1761/2
1761/1
108
110
RIVb
1526/1
R
RIVa
1529/1
1716
W
1528
1533
1534
1536
LIV
1538
1715/1
1715/2
1828/1
112
114
116
118
1537/1
1539
1540
1541
RIVa
W
1825
o344-2128

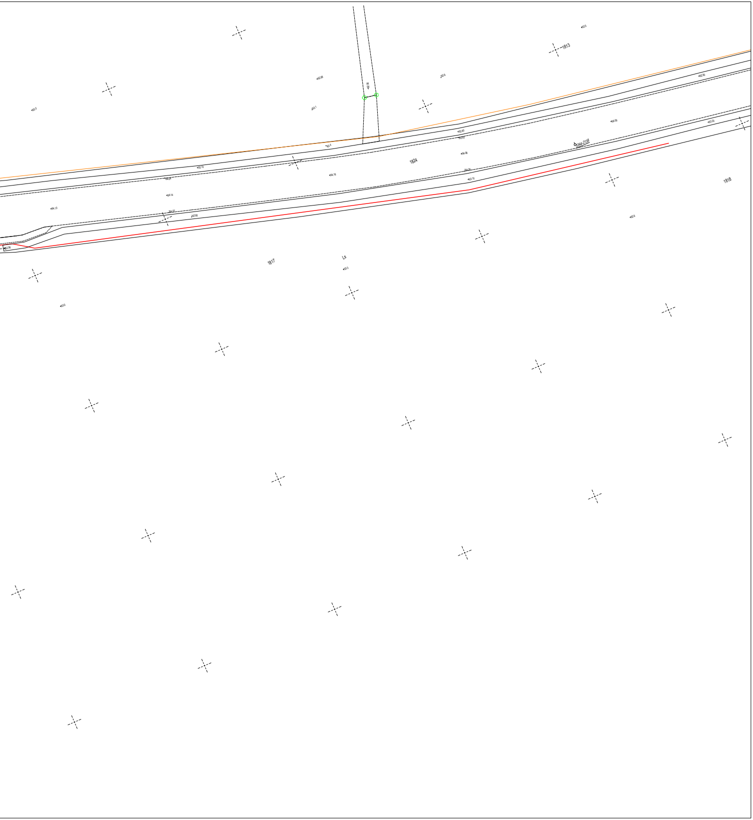
1813
1824
1818
1817
Ls
0344-2138