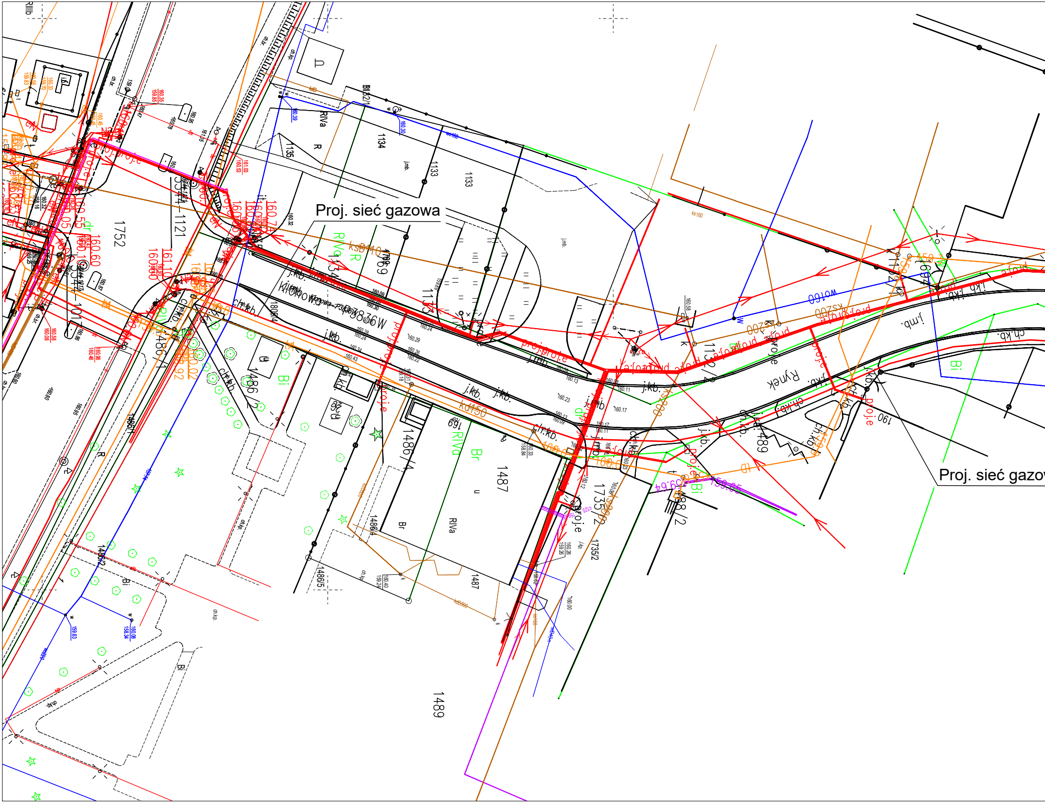
Proj. sieć gazowa
Proj. sieć gazow
1752
1121
1134
1135
1133
133
1486/2
1486/4
1486/5
1487
1489
1735/2
1488/2
Rynek
Kilonowa
R
RIVa
Bi
Br
j.kb.
ch.kb.
ch.kp.
j.mb.
proj.e
kd450
ks200
ks160
w160
ks300

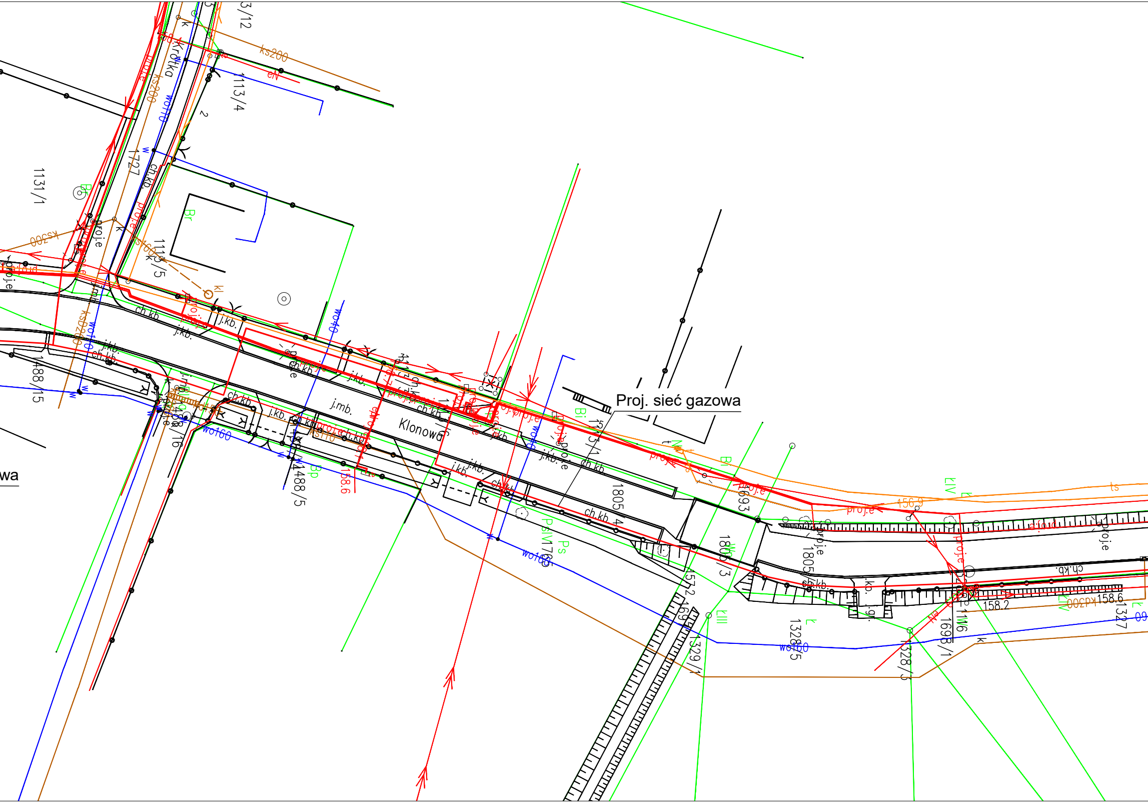
Proj. sieć gazowa
Klonowa
Krótka
wa
3/12
1113/4
1131/1
1727
1113/5
1488/15
1488/16
1488/5
1805
1805/3
1693
1698/1
1328/5
1328/3
1327
1329/1
1157/2
ks200
ks300
kd200
kd300
ks110
eN
wo110
wo40
wo160
proj.e
ch.kb
j.kb.
j.mb.
158.6
156.9
158.2
Br
Bi
Bp
Ps
PsIV
LIV
LIII
ts
kl
k
w

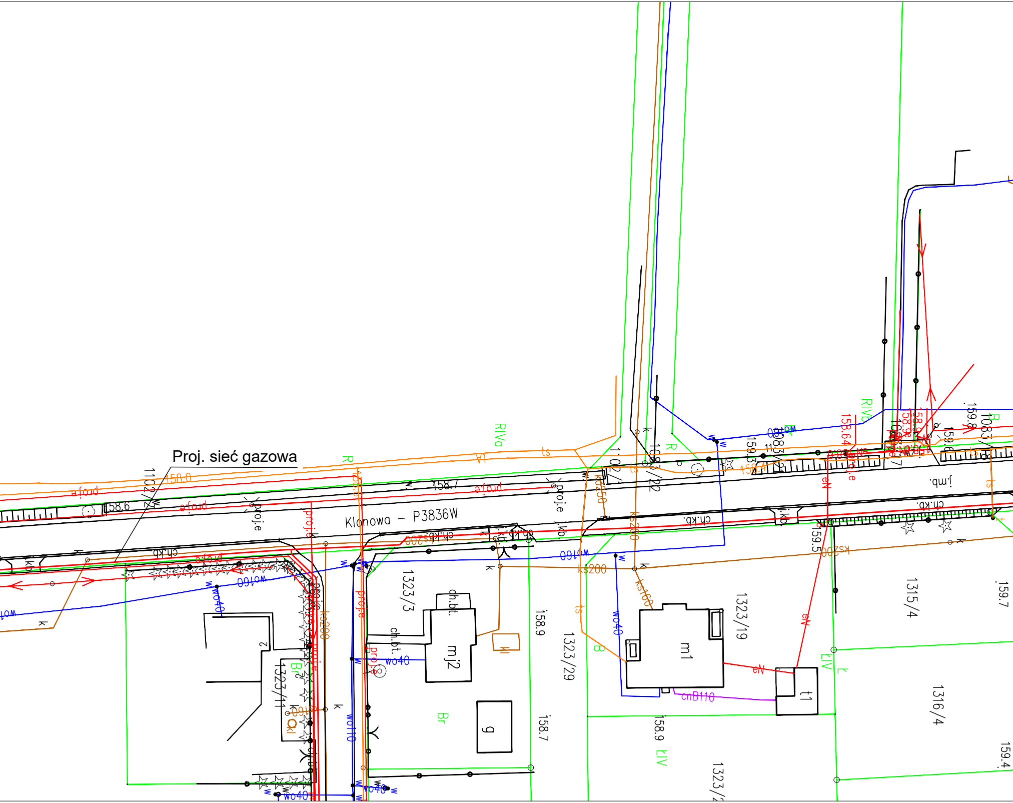
Proj. sieć gazowa
Klonowa – P3836W
1102/2
1323/3
1323/29
1323/19
1323/11
1315/4
1316/4
158.0
158.6
158.7
158.9
158.7
158.9
159.5
159.7
159.4
159.3
159.8
158.64
mj2
m1
t1
g
ch.bt.
wo160
wo40
wo110
ks200
ks250
ks160
cnB110
eN
proj.e
RIVa
RIVb
LIV
R
B
Br
ts
ch.kb.
j.mb.
kb.
k
w
Kl

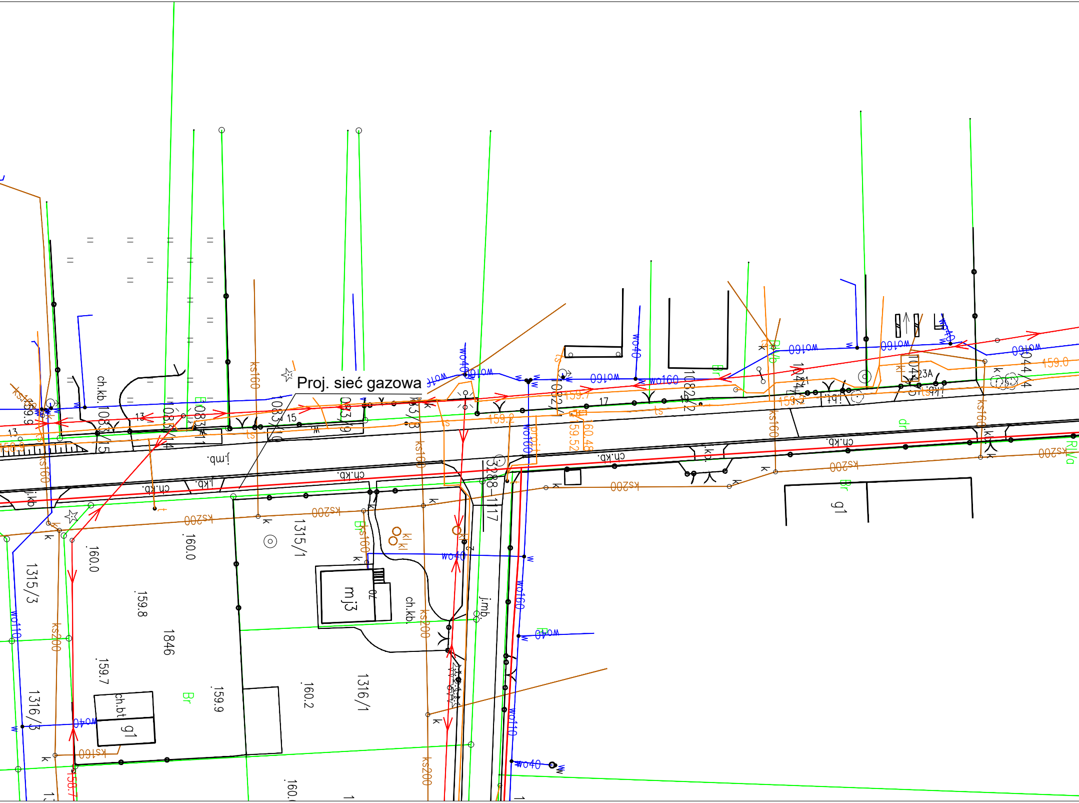
Proj. sieć gazowa
ch.kb.
j.mb.
j.kb.
ks160
ks200
wo40
wo160
wo110
ks200
1315/1
1315/3
1316/1
1316/3
1846
160.0
159.8
159.7
159.9
160.2
159.7
159.2
159.52
160.48
159.0
mj3
g1
ch.bt
Br
dr
17
15
13
23A
k
w
kl

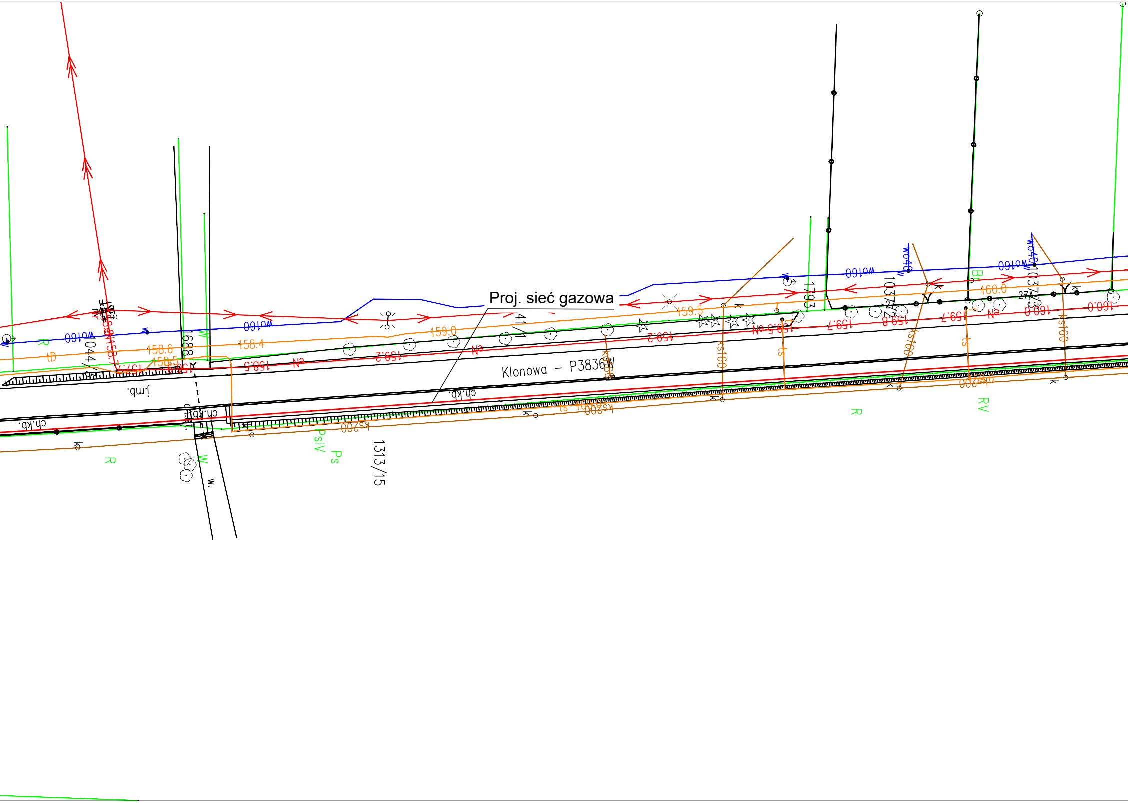
Proj. sieć gazowa
Klonowa – P3836W
1313/15
1793
1037/2
1037/3
41/1
1044/3
688
274/3
ch.kb.
ch.kb.
ch.kb.
j.mb.
w.
wo160
wo160
wo160
wo160
wo40
wo40
158.6
158.5
158.4
159.0
159.5
160.0
158.5
159.2
159.2
159.5
159.7
159.8
159.7
160.0
160.0
ks200
ks200
ks200
ks200
ks160
ks160
ks160
ks160
ts
ts
ts
tD
R
R
R
RV
Ps
PsIV
Br
W
W

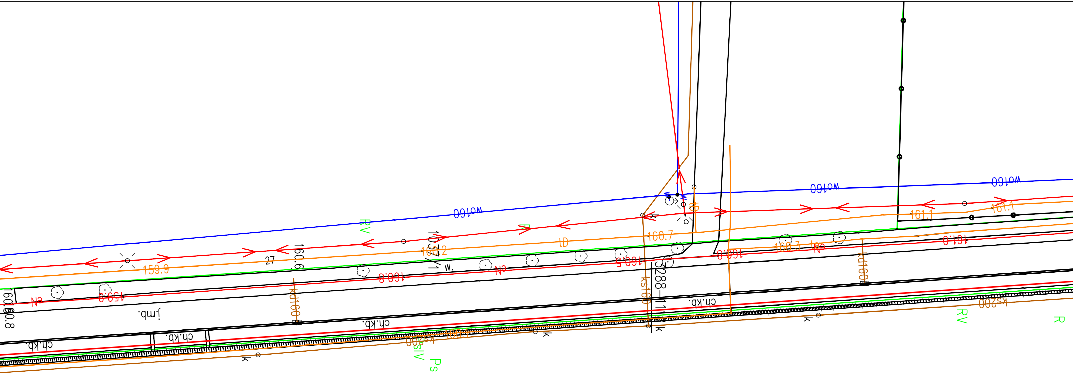
wo160
wo160
wo160
RV
159.9
27
160.6
160.2
1037/1
w.
tD
160.7
161.1
161.1
161.0
160.8
160.5
160.8
160.3
159.9
160.8
cN
ch.kb.
ch.kb.
ch.kb.
ch.kb.
j.mb.
kd160
kd160
ks160
3288-1/1
ks200
ks200
RV
Ps
SIV
R
k

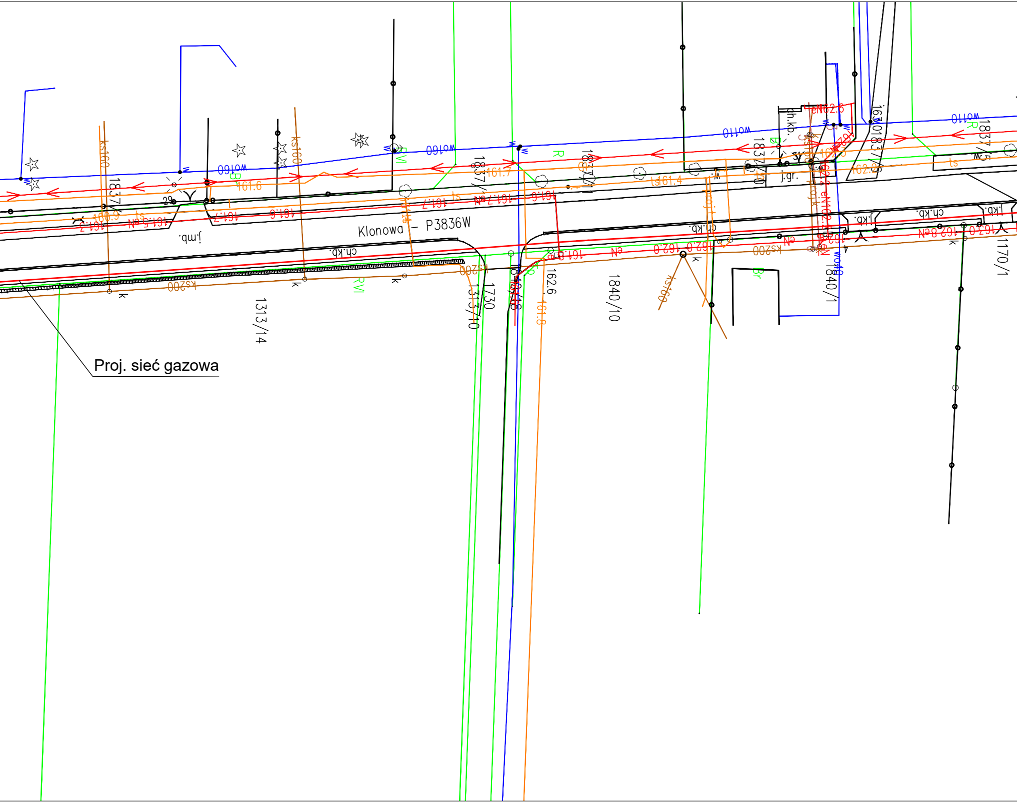
Proj. sieć gazowa
Klonowa - P3836W
1313/14
1313/10
1730
1840/10
1840/1
1170/1
1837/5
ch.kb.
j.kb.
j.mb.
j.gr.
wo160
wo110
ks160
ks200
ks160
161.6
161.7
161.4
161.8
162.6
162.0
163.0
RVI
R
Br
k

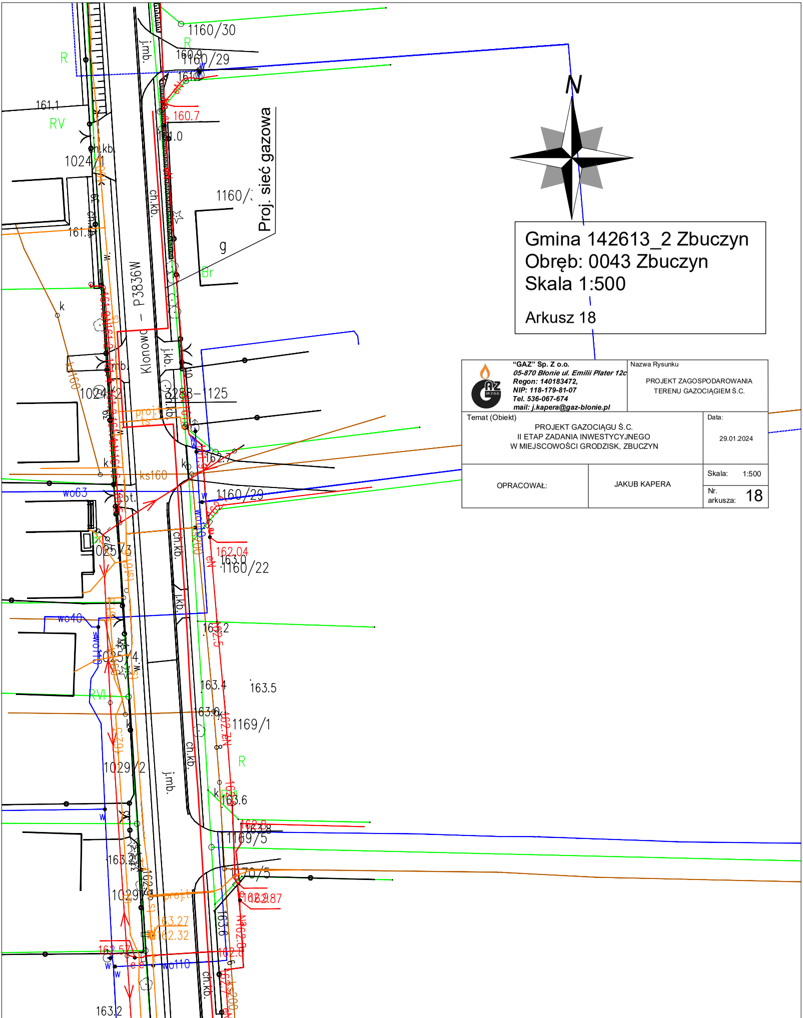
N
Proj. sieć gazowa
Klonowa – P3836W
1160/30
1160/29
1160/22
1024/1
1024/2
1025/3
1025/4
1029/2
1029/3
1169/1
1169/5
170/5
3288–1125
1160/:
ks160
wo63
wo40
wo110
160.7
161.0
161.1
162.04
163.0
163.2
163.4
163.5
163.6
163.27
162.32
162.87
j.mb.
ch.kb.
j.kb.
proj.
RV
RVI
R
Br
g
k
w

Gmina 142613_2 Zbuczyn
Obręb: 0043 Zbuczyn
Skala 1:500

Arkusz 18

"GAZ" Sp. Z o.o.
05-870 Błonie ul. Emilii Plater 12c
Regon: 140183472,
NIP: 118-179-81-07
Tel. 536-067-674
mail: j.kapera@gaz-blonie.pl

Nazwa Rysunku
PROJEKT ZAGOSPODAROWANIA
TERENU GAZOCIĄGIEM Ś.C.

Temat (Obiekt)
PROJEKT GAZOCIĄGU Ś.C.
II ETAP ZADANIA INWESTYCYJNEGO
W MIEJSCOWOŚCI GRODZISK, ZBUCZYN

Data:
29.01.2024

OPRACOWAŁ:
JAKUB KAPERA

Skala: 1:500
Nr. arkusza: 18