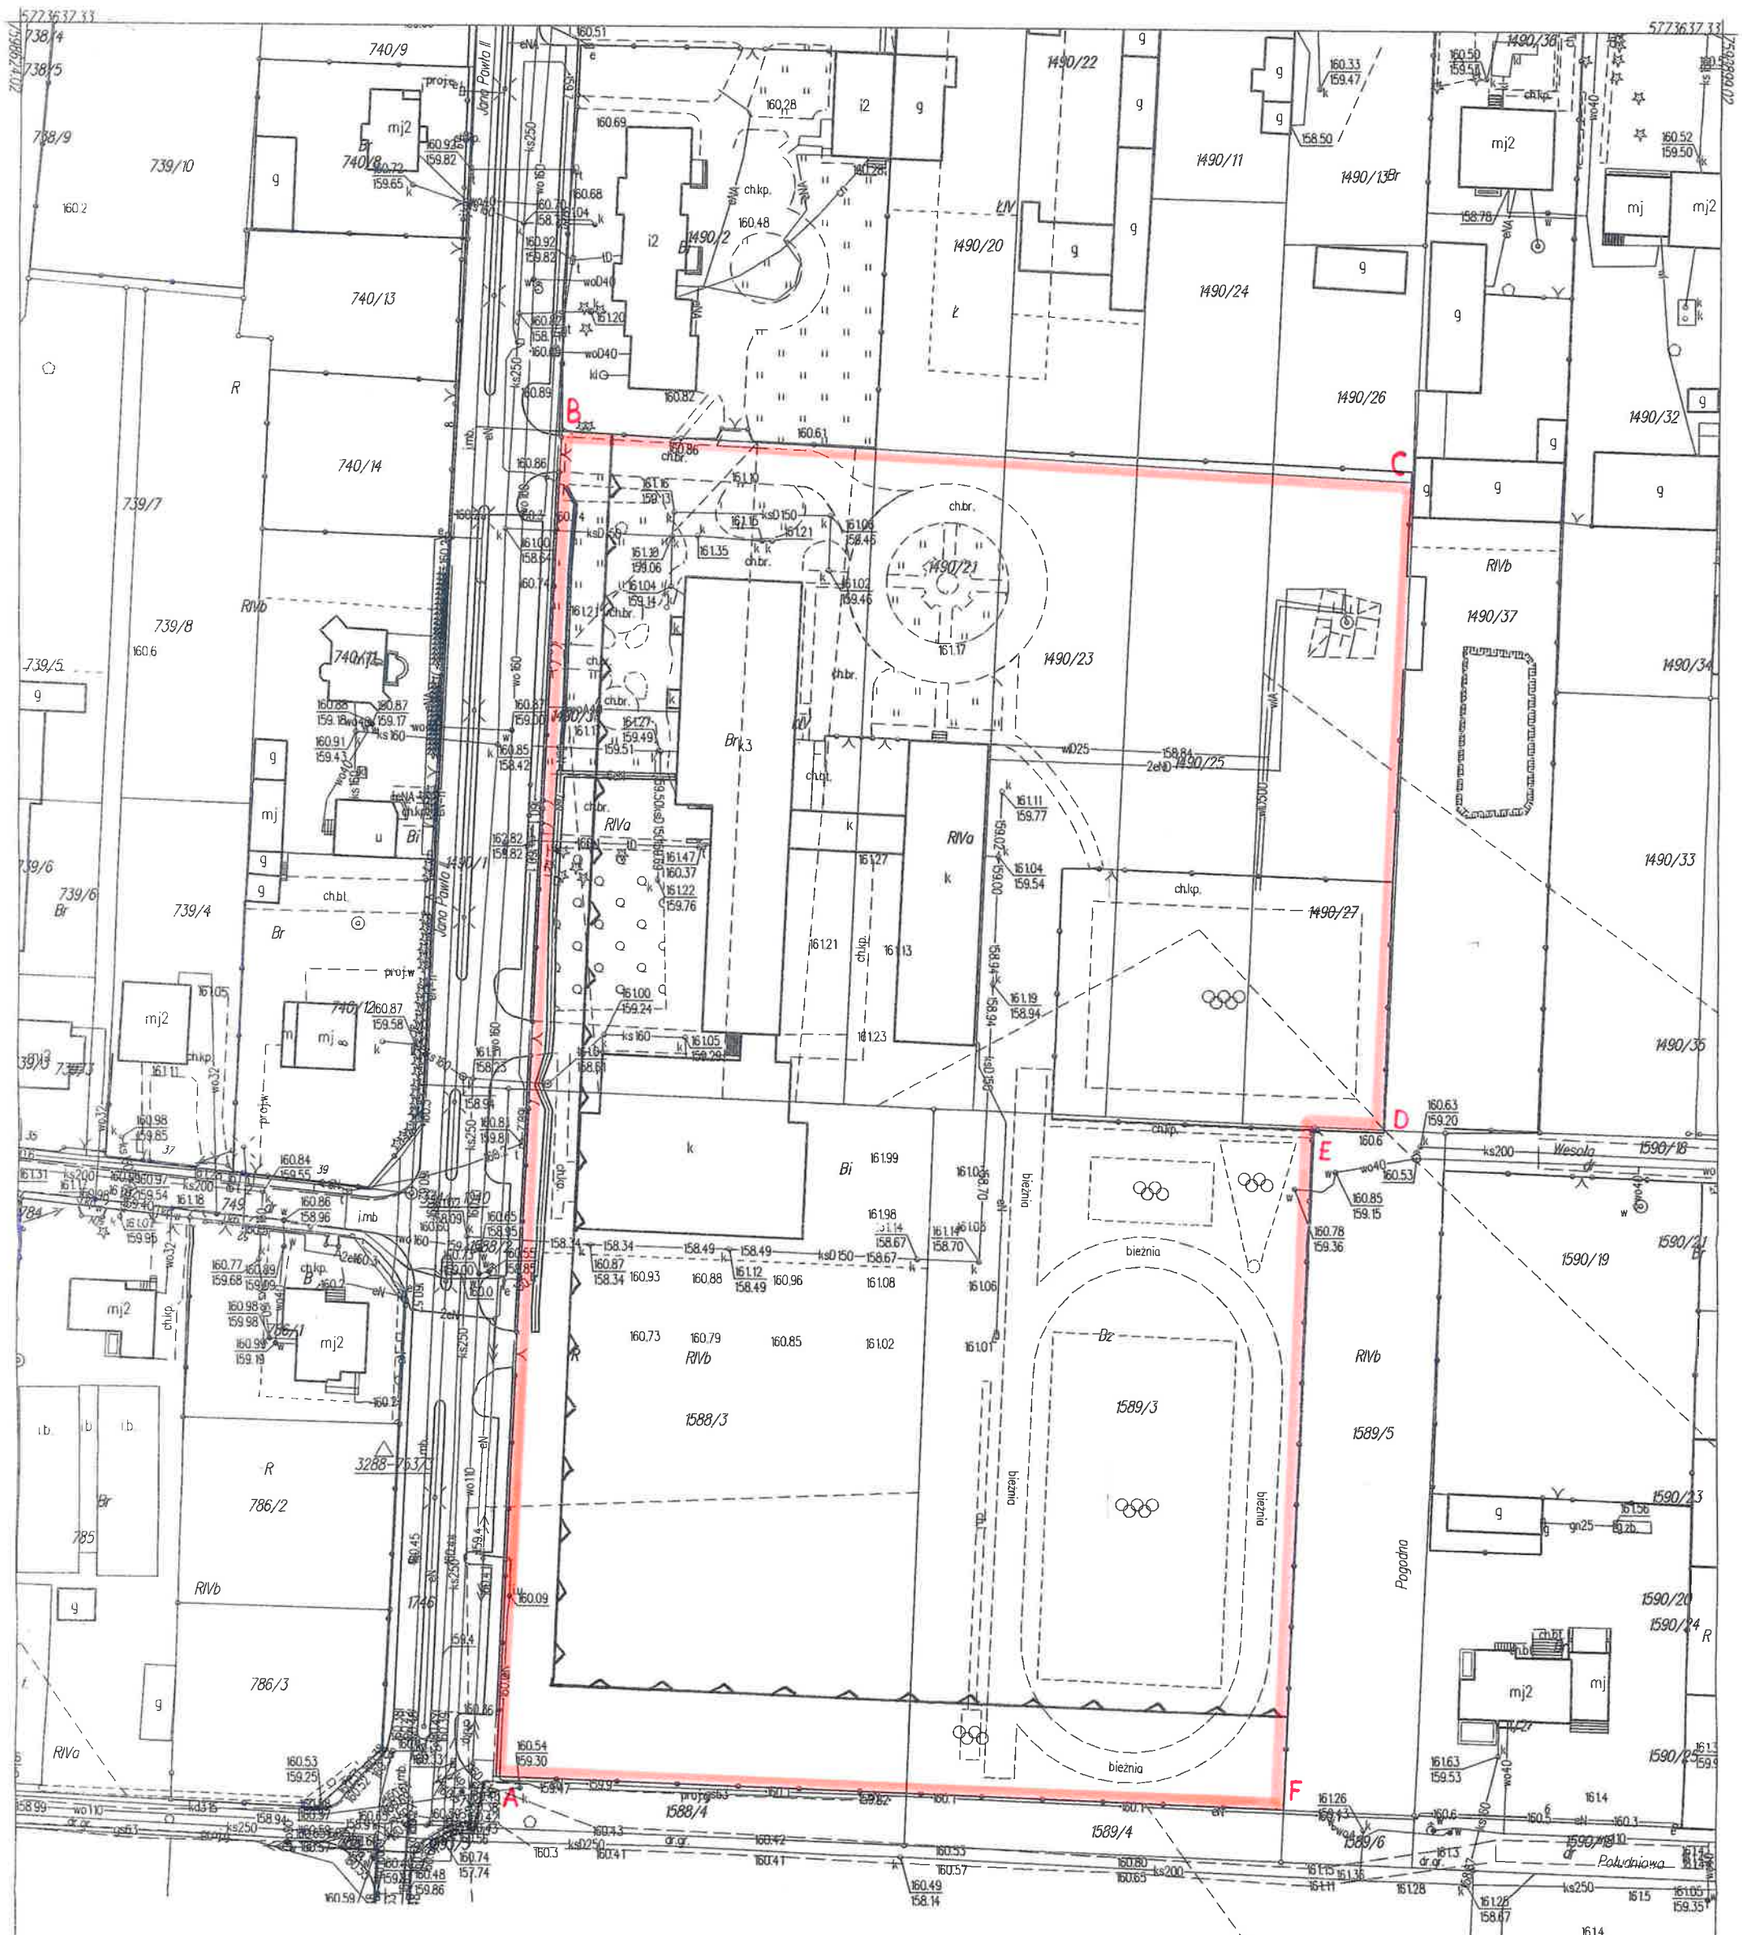

ZAŁĄCZNIK GRAFICZNY DO DECYZJI O WARUNKACH ZABUDOWY I ZAGOSPODAROWANIA TERENU

LEGENDA

LINIA ROZGRANICZAJĄCA TEREN INWESTYCJI

NIEPRZEKRACZALNA LINIA ZABUDOWY

URBANISTA
mgr inż. architekt
Arkadiusz Bojczuk
uprawnienia urbanistyczne nr 1595

Powiat: siedlecki
Jednostka ewidencyjna: Zbuczyn
Obręb ewidencyjny: Zbuczyn dz.1490/23,1589/3,1588/3,1490/3,1490/21
układ współrzędnych płaskich:2000/7
geodezyjny układ odniesienia: Kronsztad 86

KOPIA MAPY ZASADNICZEJ

godło mapy: 7.170.33.07.2,7.170.33.07.4

Skala 1:1000

LEGENDA

sieci gazowe	g
energetyka	en
kanalizacja	k
wodociągi	w
telekomunikacja	t
cieplownicze	c

Poświadcza się zgodność niniejszej kopii z treścią materiału państwowego zasobu geodezyjnego i kartograficznego

Organ prowadzący państwowy zasób geodezyjny i kartograficzny	STAROSTA SIEDLECKI POWIATOWY OŚRODEK DOKUMENTACJI GEODEZYJNEJ I KARTOGRAFICZNEJ
Nazwa materiału zasobu	*mapa zasadnicza*
Identyfikator ewidencyjny materiału zasobu	*P.1426.2013.10003*
Data wykonania kopii	*Siedlce dn. 5.08.2020r.*
Imię, nazwisko i podpis osoby reprezentującej organ	

z up. STAROSTY
Renata Kukla
Inspektor w Wydziale Geodezji i Gospodarki Nieruchomościami

Dane ewidencyjne przedstawione na niniejszej mapie nie spełniają wymagań określonych w Rozporządzeniu w sprawie Ewidencji Gruntów i Budynków oraz obowiązujących standardów technicznych

Sporządził R KUKLA dnia 2020 08 05