KLATKA SCHODOWA
KS1
Skala: 1:20

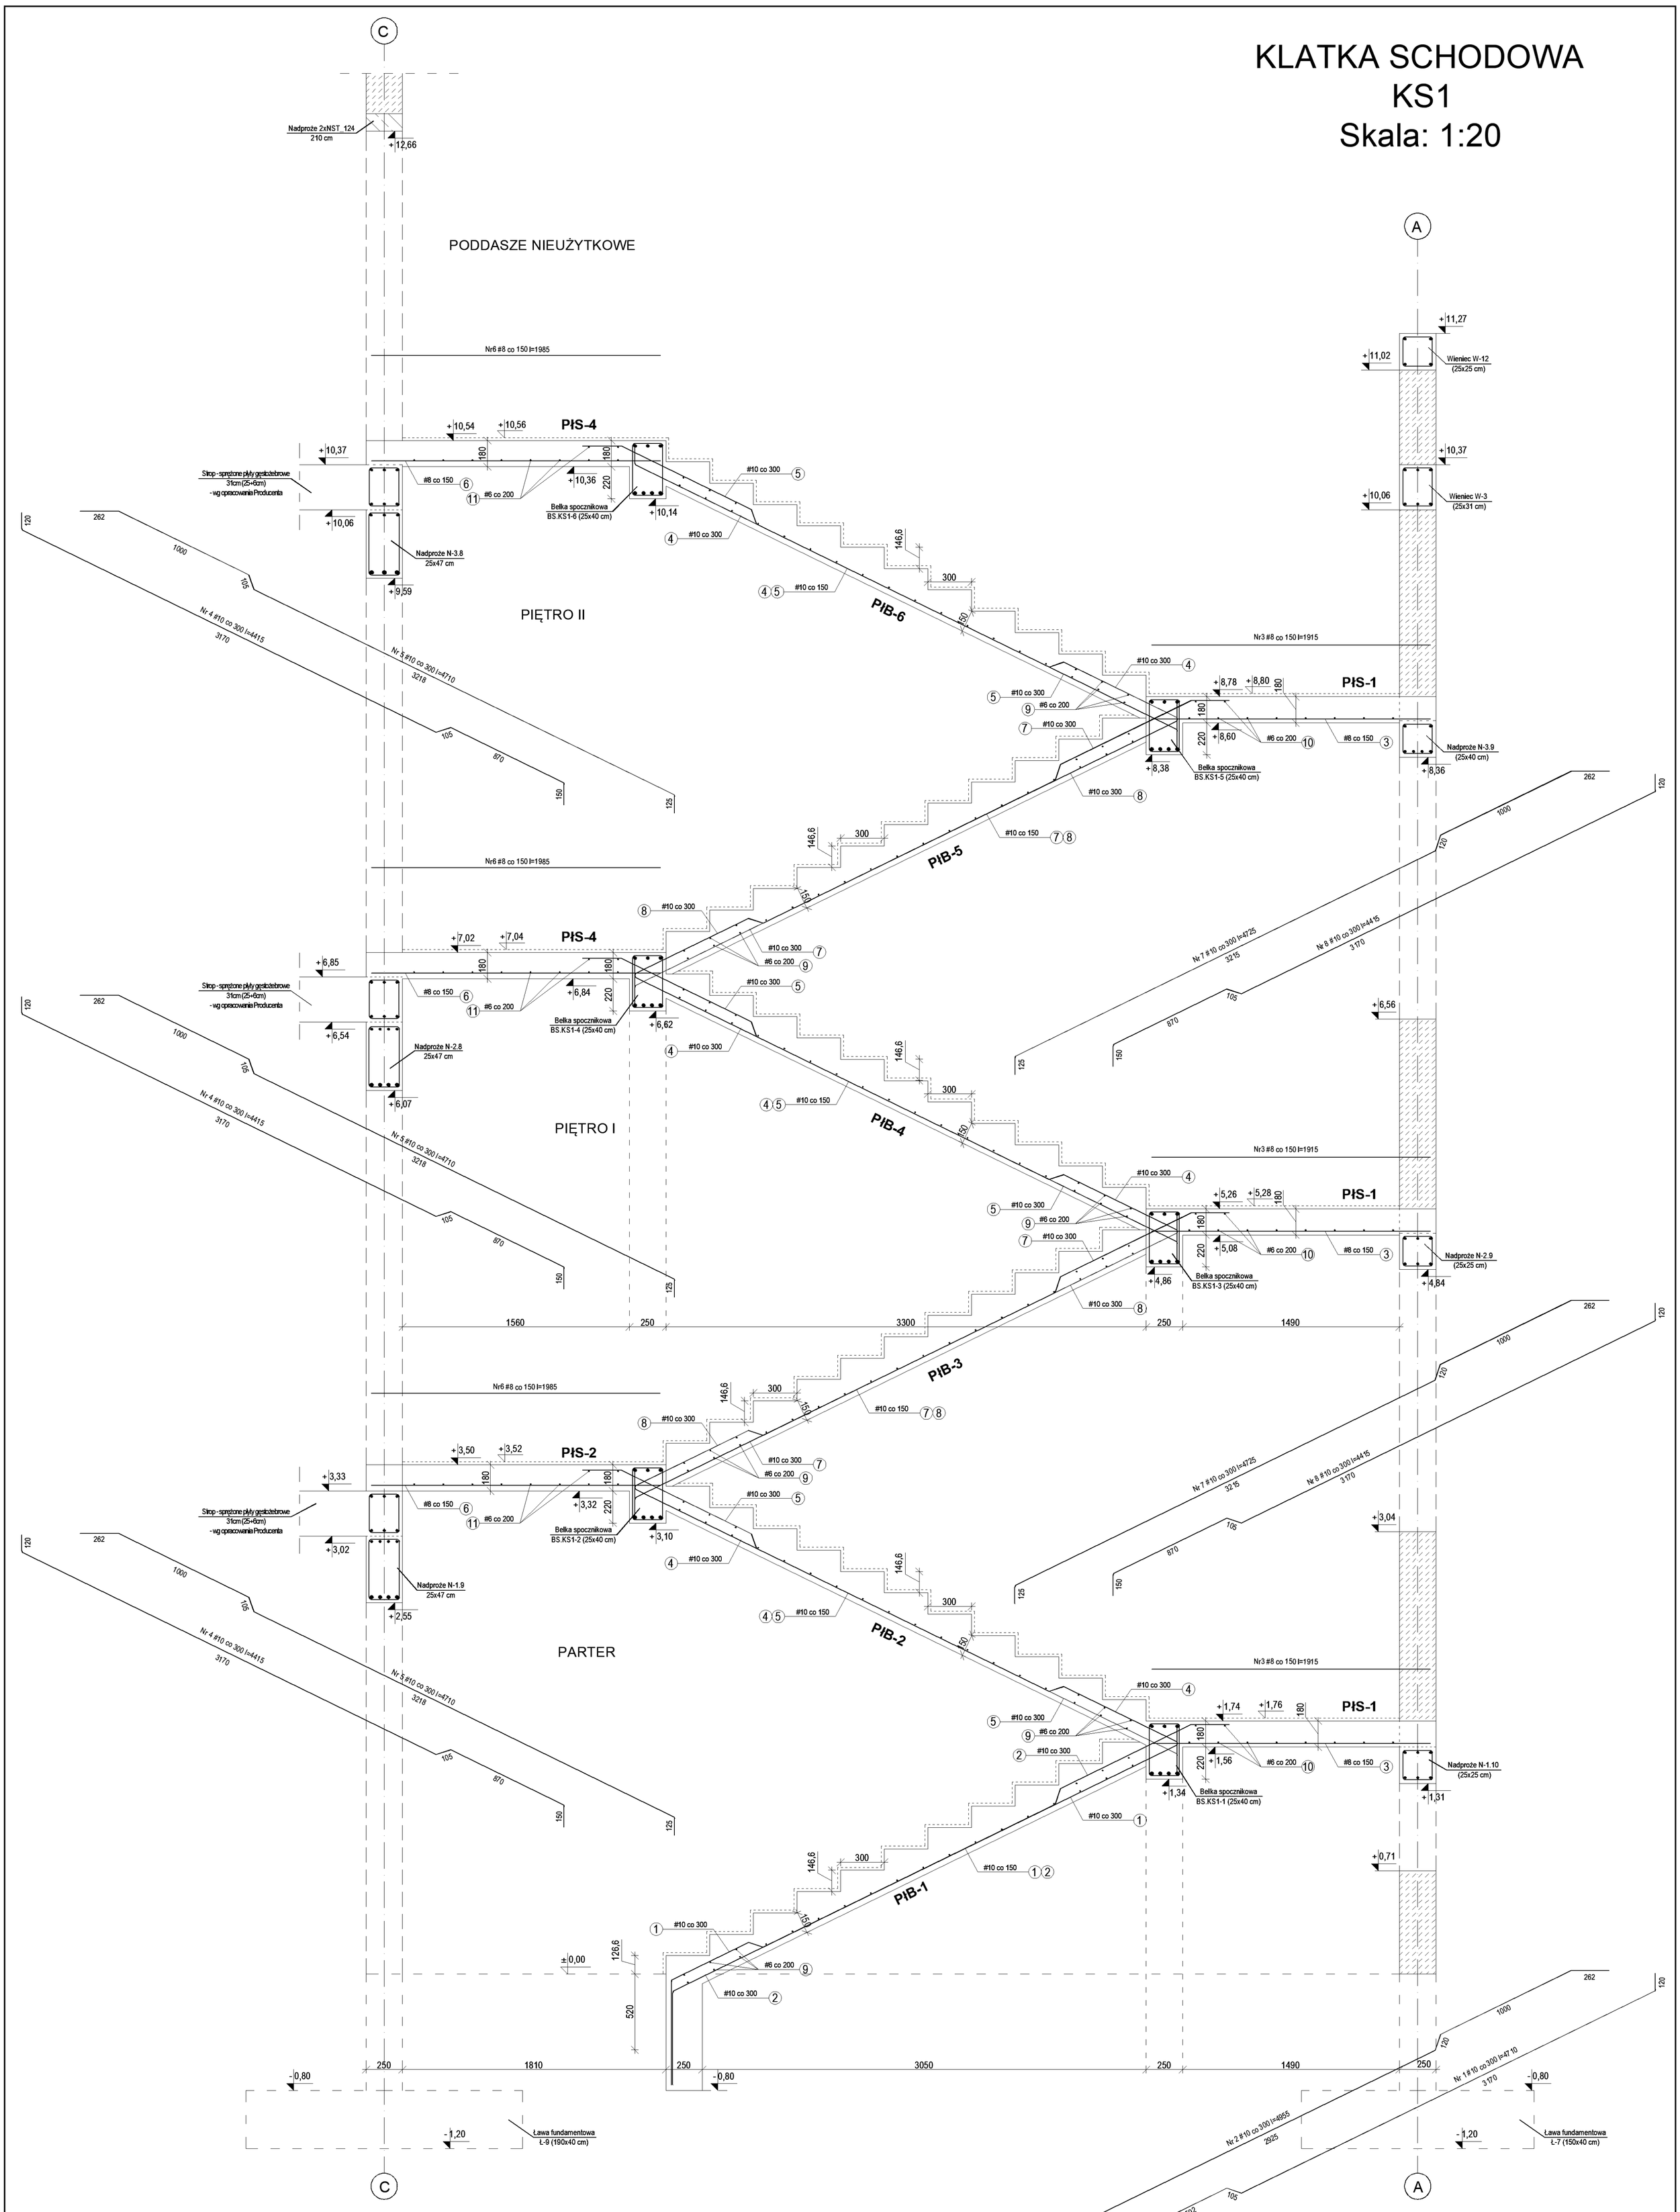

ZESTAWIENIE STALI ZBROJENIOWEJ - KLATKA SCHODOWA KS2

Nr pręta	Średnica pręta	Ilość prętów	Dł. pręta	Długość ogółem	Masa jedn.	Masa całkowita
[-]	[-]	[szt]	[m]	[m]	[kg]	[kg]
1	#10	6	4,71	28,26	0,617	17,44
2	#10	7	4,96	34,72	0,617	21,42
3	#8	78	1,92	149,76	0,395	59,16
4	#10	18	4,42	79,56	0,617	49,09
5	#10	21	4,71	98,91	0,617	61,03
6	#8	78	1,99	155,22	0,395	61,31
7	#10	12	4,73	56,76	0,617	35,02
8	#10	14	4,42	61,88	0,617	38,18
9	#6	144	1,85	266,4	0,222	59,14
10	#6	30	3,77	113,1	0,222	25,11
11	#6	30	3,77	113,1	0,222	25,11
					Suma:	452,00

TYTUŁ PROJEKTU
BUDOWA BUDYNKU GMINNEGO PRZEDSZKOLA

ADRES INWESTYCJI
ul. Jana Pawła II 3, 08-106 Zbuczyn,
dz. nr ewid.: 1490/3, 1490/21, 1490/23, 1588/3, 1589/3
obręb: 0043 Zbuczyn, jednostka ewid.:142613_2 Zbuczyn

ADRESY PROJEKTANTÓW
Biuro Projektowe "Kopytiuk"
ul. Ks. Nikodema 4/2
21-500 Biała Podlaska
tel. 83 343-57-42
www.bp-kopytiuk.pl

INWESTOR
Gmina Zbuczyn
ul. Jana Pawła II 1, 08-106 Zbuczyn

PROJEKTANT
mgr inż. Roman Kopytiuk
nr uprawnień LUB/0055/POOK/10
SPRAWDZAJĄCY
mgr inż. Cezary Maksymiuk
nr uprawnień LUB/0222/POOK/09
OPRACOWAŁ
inż. Patrycja Kaliszewska
FAZA PROJEKTU: BUDOWLANY
BRANŻA: KONSTRUKCYJNA
TYTUŁ RYSUNKU
ZBROJENIE KLATKI SCHODOWEJ KS1

DATA	SKALA	NUMER PROJEKTU	NUMER RYSUNKU
05-2021	1:20	07/03/2020	SZ1 - 01 - PB - K - 007 - 0