




działki o nr ewid. 1490/3, 1490/2/1, 1490/2/3, 1588/3, 1589/3
 jednostka ewidencyjna: 1426/13.2 Zbuczyn
 obręb ewidencyjny: 0043 Zbuczyn

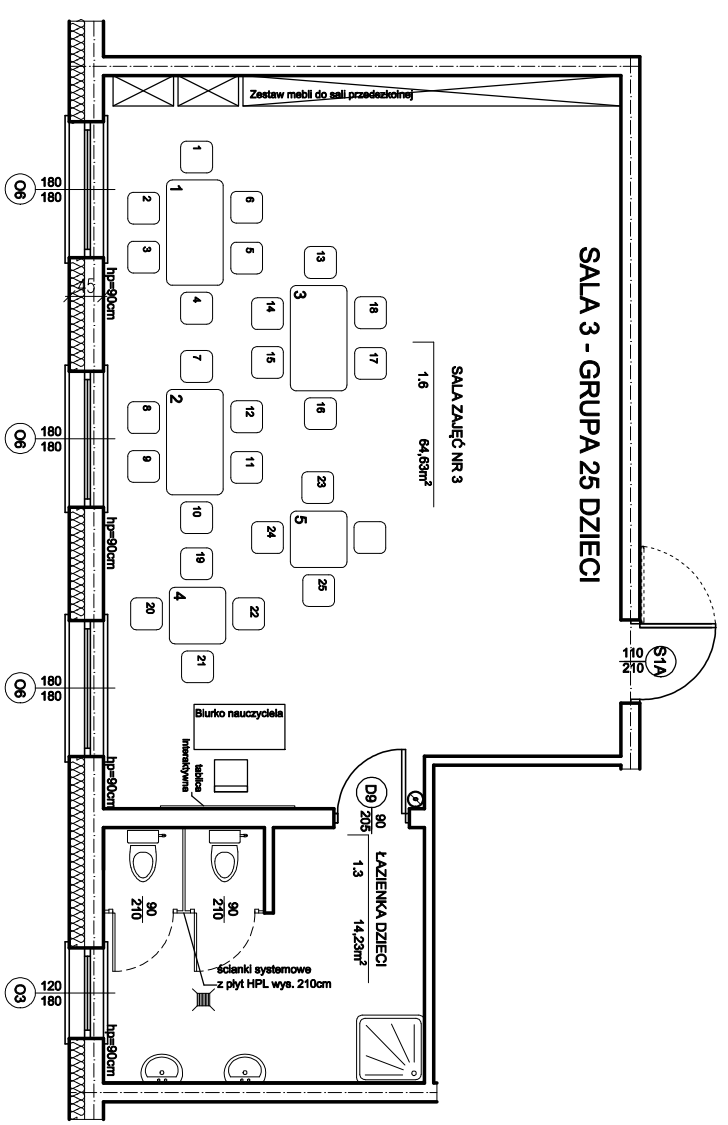

- PARTER**
- Wyposażenie sali 3
- biurko dla nauczyciela
 - krzesła dla nauczyciela
 - stołki dziecięce regulowane
 - krzesła dziecięca regulowane
 - zestaw mebli do sali przedszkolnej
 - tablica interaktywna
 - regały na zabawki
- 1 szt.
 - 1 szt.
 - 5 szt.
 - 25 szt.
 - 1 kpl.
 - 2 szt.
 - 2 szt.

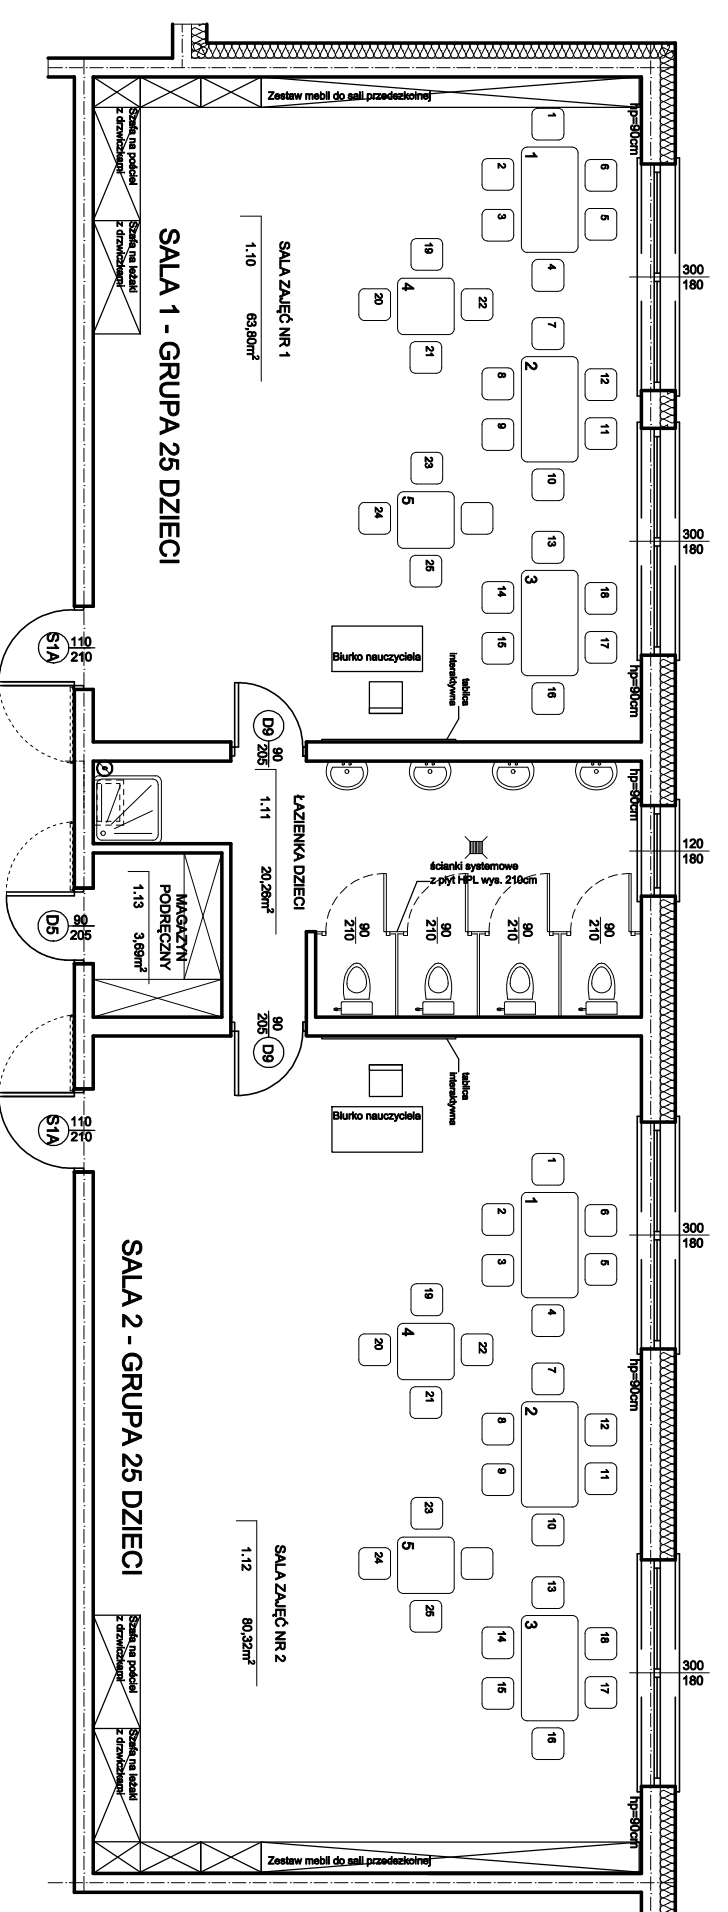

- PARTER**
- Wyposażenie sali 1-2
- biurko dla nauczyciela
 - krzesła dla nauczyciela
 - stołki dziecięce regulowane
 - krzesła dziecięca regulowane
 - zestaw mebli do sali przedszkolnej
 - tablica interaktywna
 - szafka na pochłaniacze
 - szafka na przedmiotki
 - regały na zabawki
- 1 szt.
 - 1 szt.
 - 5 szt.
 - 25 szt.
 - 1 kpl.
 - 2 szt.
 - 1 szt.
 - 2 szt.

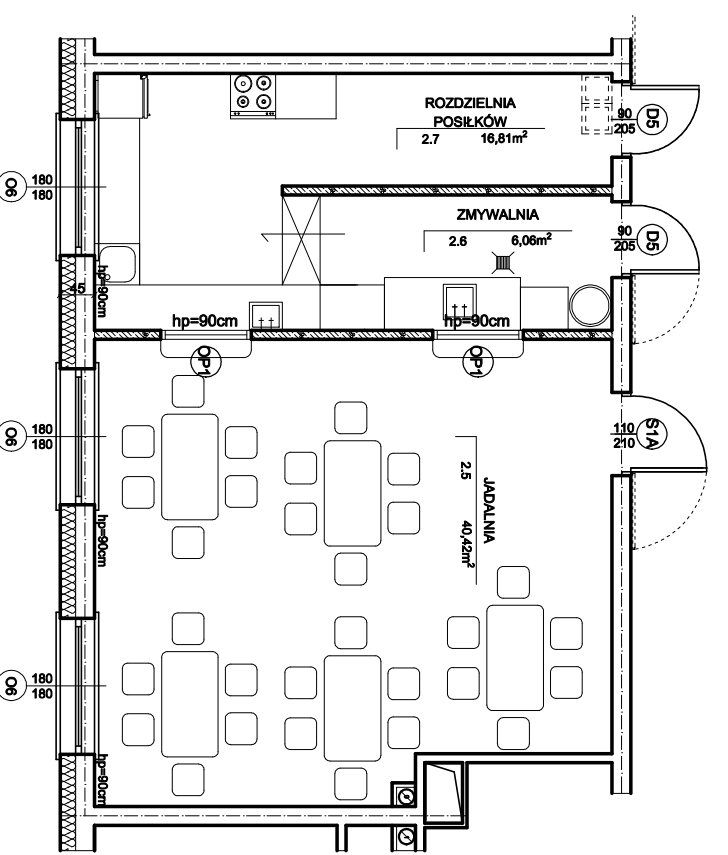

Parter


POZOSTAŁE WYPOSAŻENIE

- 1.2 SZAFKA DLA DZIECI
- szafka do szafki dla dzieci (6-osobowa)
 - biała szafkowa
- 34 kpl.
 - 3 szt.
- 1.7 POMIĘSZCZENIE PORZĄDKOWE
- szafka gospodarcza na środki czystości
 - wózka z mopem
- 1 szt.
 - 1 szt.
- 1.13 MAGAZYN PODRĘCZNY
- szafka
- 1 szt.
- 1.16 POKÓJ NAUCZYCIELSKI
 - lodówka
 - kuchnia gazowa elektryczna
 - szafka na stół czystości
- 1 kpl.
 - 10 szt.
 - 1 kpl.
 - 1 szt.
 - 1 szt.
 - 1 szt.
 - 3 szt.

I PIĘTRO

Wyposażenie sali 5-6


- biurko dla nauczyciela
 - krzesła dla nauczyciela
 - stołki dziecięce regulowane
 - krzesła dziecięca regulowane
 - zestaw mebli do sali przedszkolnej
 - tablica interaktywna
 - regały na zabawki
- 1 szt.
 - 1 szt.
 - 5 szt.
 - 25 szt.
 - 1 kpl.
 - 2 szt.
 - 2 szt.

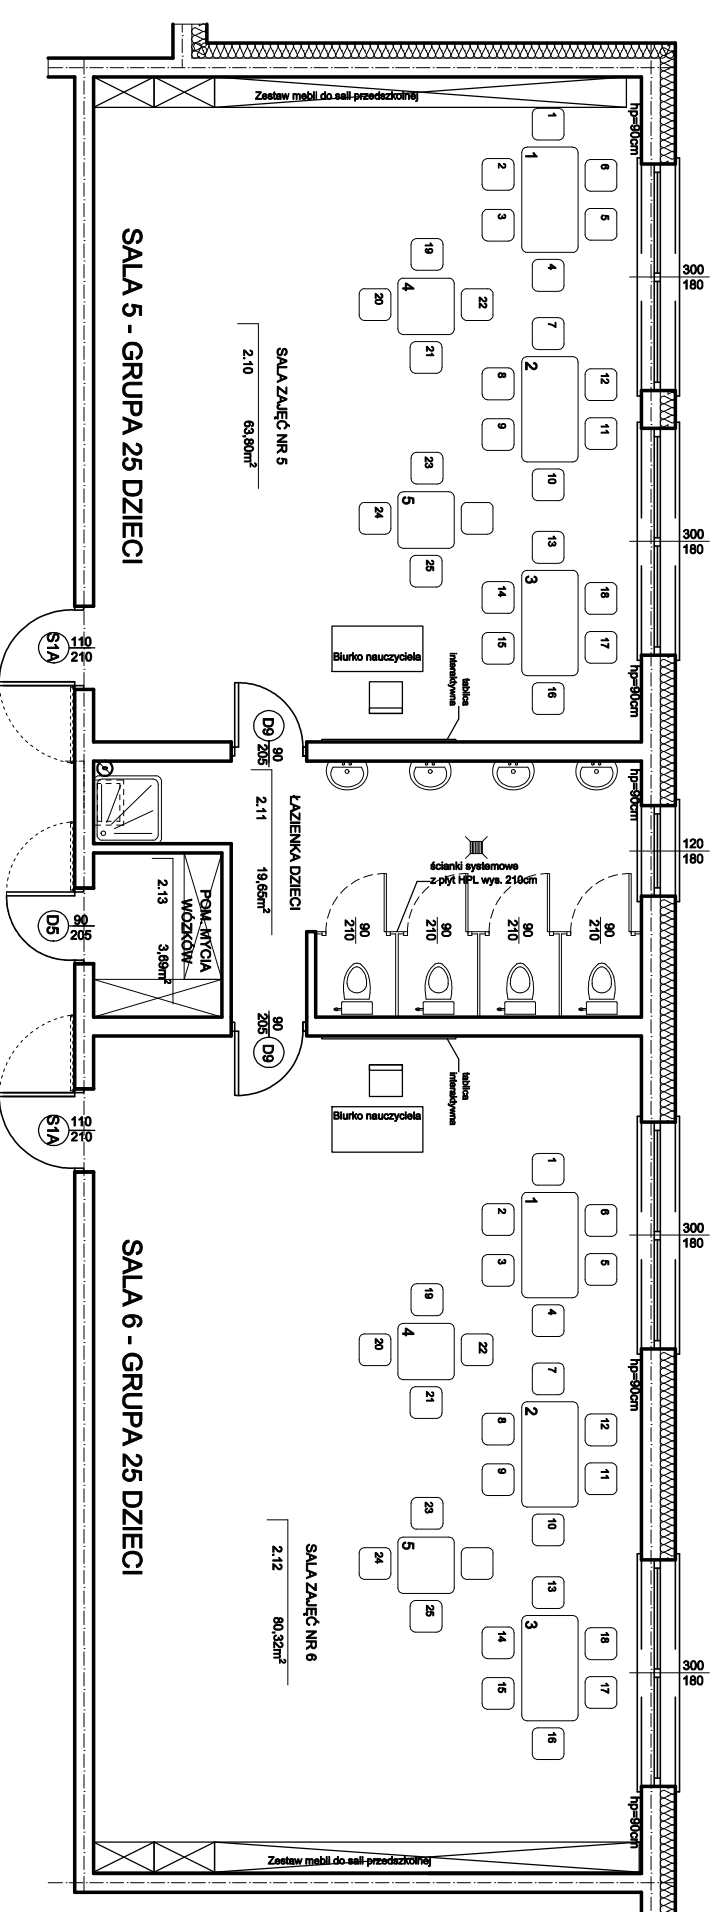

I PIĘTRO

Wyposażenie sali 4


- biurko dla nauczyciela
 - krzesła dla nauczyciela
 - stołki dziecięce regulowane
 - krzesła dziecięca regulowane
 - zestaw mebli do sali przedszkolnej
 - tablica interaktywna
 - regały na zabawki
- 1 szt.
 - 1 szt.
 - 5 szt.
 - 25 szt.
 - 1 kpl.
 - 2 szt.
 - 2 szt.

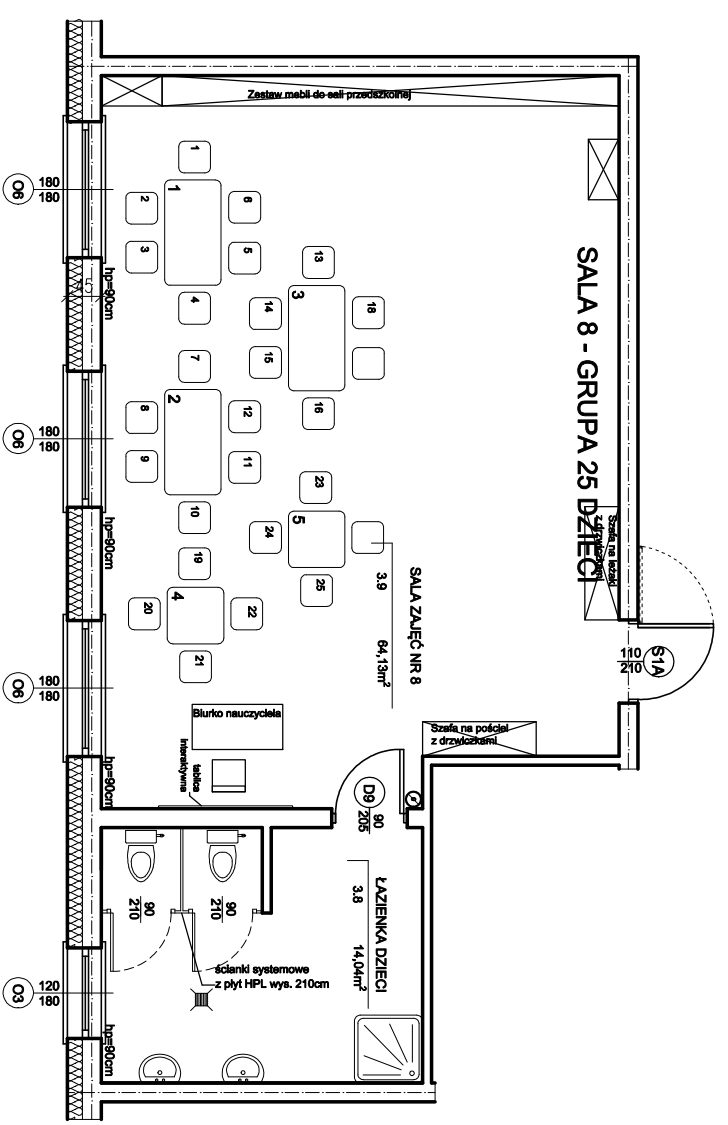

II PIĘTRO

Wyposażenie sali 8


- biurko dla nauczyciela
 - krzesła dla nauczyciela
 - stołki dziecięce regulowane
 - krzesła dziecięca regulowane
 - zestaw mebli do sali przedszkolnej
 - tablica interaktywna
 - szafka na pochłaniacze
 - szafka na przedmiotki
 - regały na zabawki
- 1 szt.
 - 1 szt.
 - 5 szt.
 - 25 szt.
 - 1 kpl.
 - 2 szt.
 - 1 szt.
 - 1 szt.
 - 2 szt.

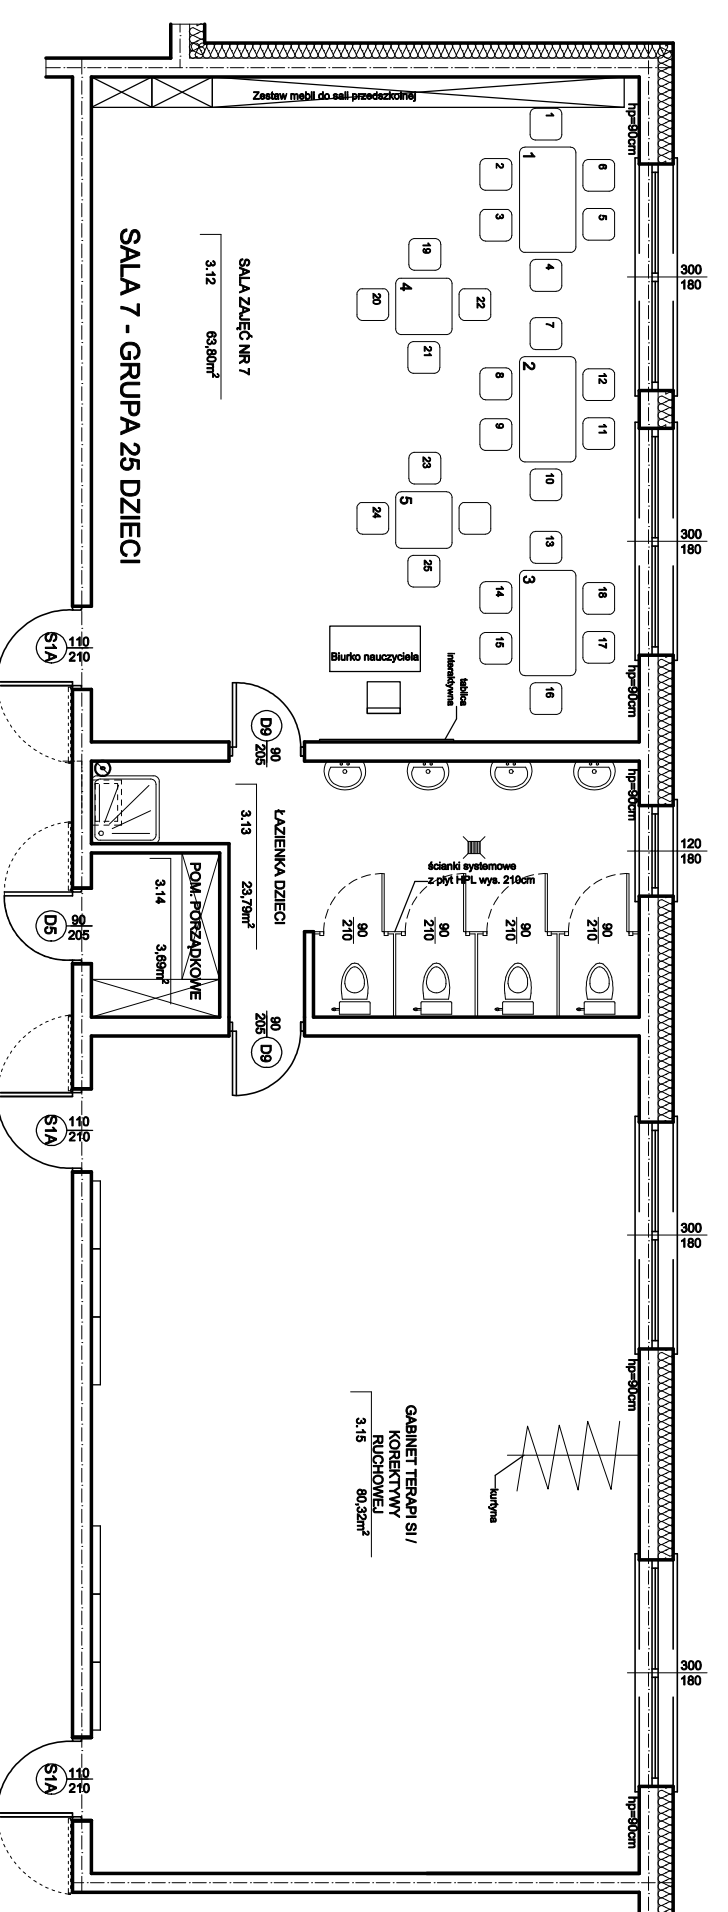

II PIĘTRO

Wyposażenie sali 7

- biurko dla nauczyciela
 - krzesła dla nauczyciela
 - stołki dziecięce regulowane
 - krzesła dziecięca regulowane
 - zestaw mebli do sali przedszkolnej
 - tablica interaktywna
 - szafka na pochłaniacze
 - szafka na przedmiotki
 - regały na zabawki
- 1 szt.
 - 1 szt.
 - 5 szt.
 - 25 szt.
 - 1 kpl.
 - 2 szt.
 - 1 szt.
 - 1 szt.
 - 2 szt.

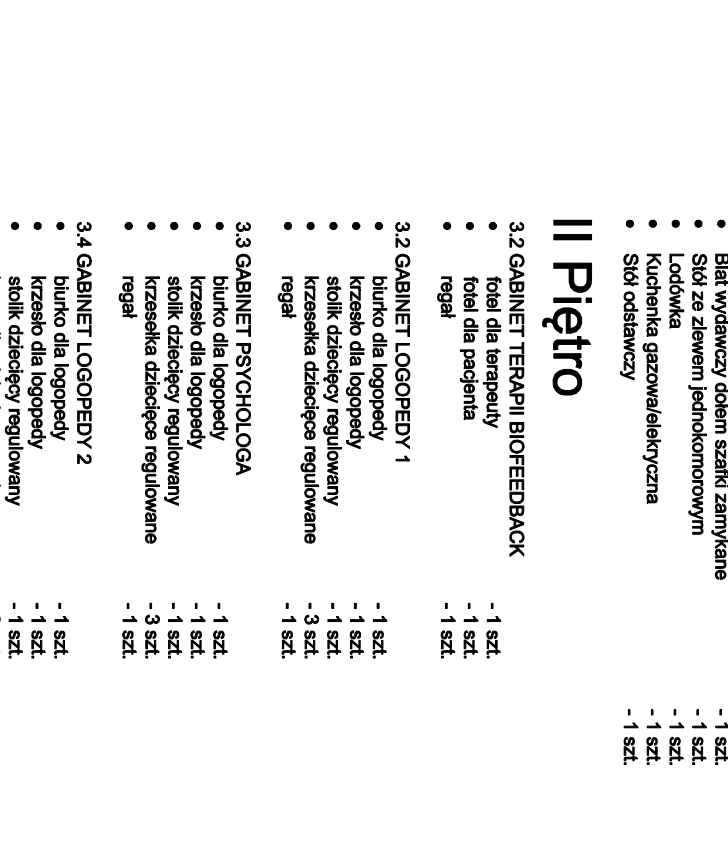

TECHNOLOGIA
 skala 1:100

Tytuł projektu
 BUDOWA BUDYNKU GIMNIEGO PRZEDSZKOLA

Adres inwestycji
 ul. Jana Pawła II 3, 08-106 Zbuczyn,
 dz. nr ewid.: 1490/3, 1490/2/1, 1490/2/3, 1588/3, 1589/3
 obręb: 0043 Zbuczyn, jednostka ewid. 1426/13.2 Zbuczyn

zawodowy projektant
 DK PROJEKT Sp. z o.o. Długość Korytko
 ul. Jana Pawła II 1, 08-106 Zbuczyn
 NIP: 525-242-51-24
 REGON: 142613200
 KRS: 0000392200

projektant
 mgr inż. arch.
 Natalia Żurkowska

tytuł rysunku
 BUDOWLANY
TECHNOLOGIA

DATA
 05-2021
SKALA
 1:100
KOD PROJEKTU
 07/03/2020
WERSJA RYSUNKU
 SZ1 - 01 - PB - T - 001 - 0A