


SZCZEGÓŁ ZJAZDU INDYWIDUALNEGO Z PRZEPUSTEM

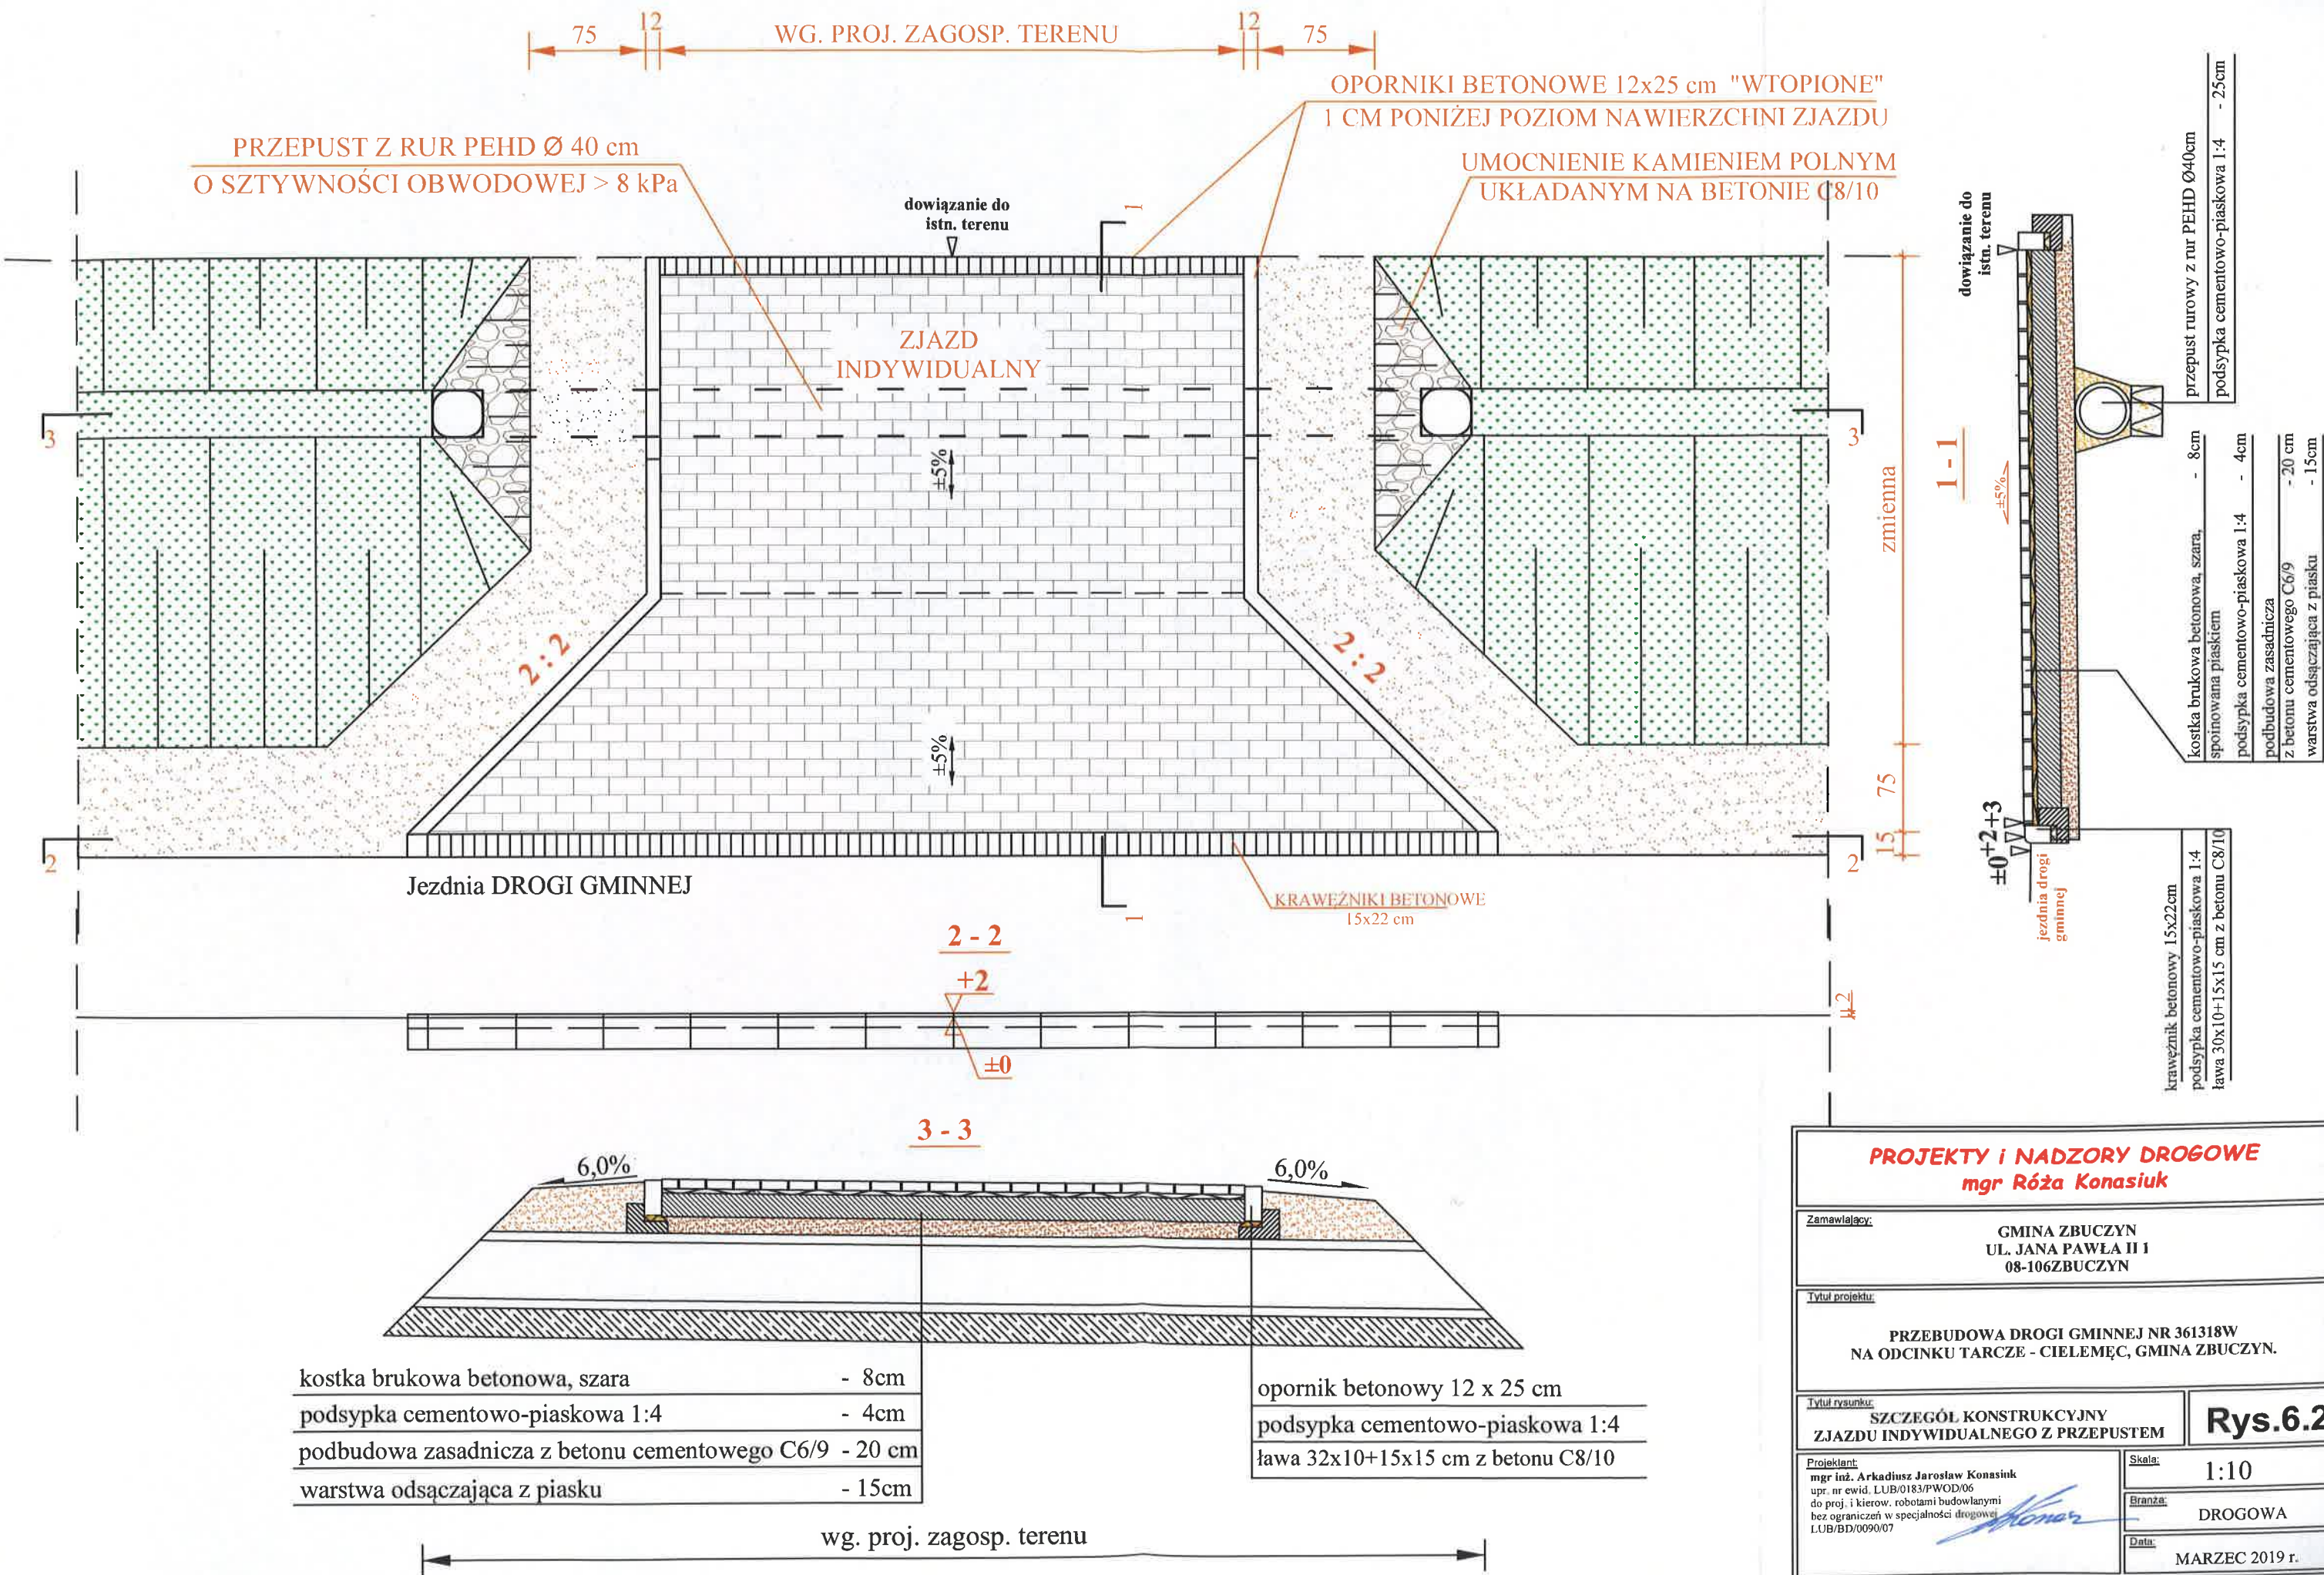

PROJEKTY I NADZORY DROGOWE mgr Róża Konasiuk	
Zamawiający: GMINA ZBUCZYN UL. JANA PAWŁA II 1 08-106ZBUCZYN	
Tytuł projektu: PRZEBUDOWA DROGI GMINNEJ NR 361318W NA ODCINKU TARCZE - CIELEMĘC, GMINA ZBUCZYN.	
Tytuł rysunku: SZCZEGÓŁ KONSTRUKCYJNY ZJAZDU INDYWIDUALNEGO Z PRZEPUSTEM	
Projektant: mgr inż. Arkadiusz Jarosław Konasiuk upr. nr ewid. LUB/0183/PWOD/06 do proj. i kierow. robotami budowlanymi bez ograniczeń w specjalności drogowej LUB/BD/0090/07	Skala: 1:10
Branża: DROGOWA	
Data: MARZEC 2019 r.	

Rys.6.2